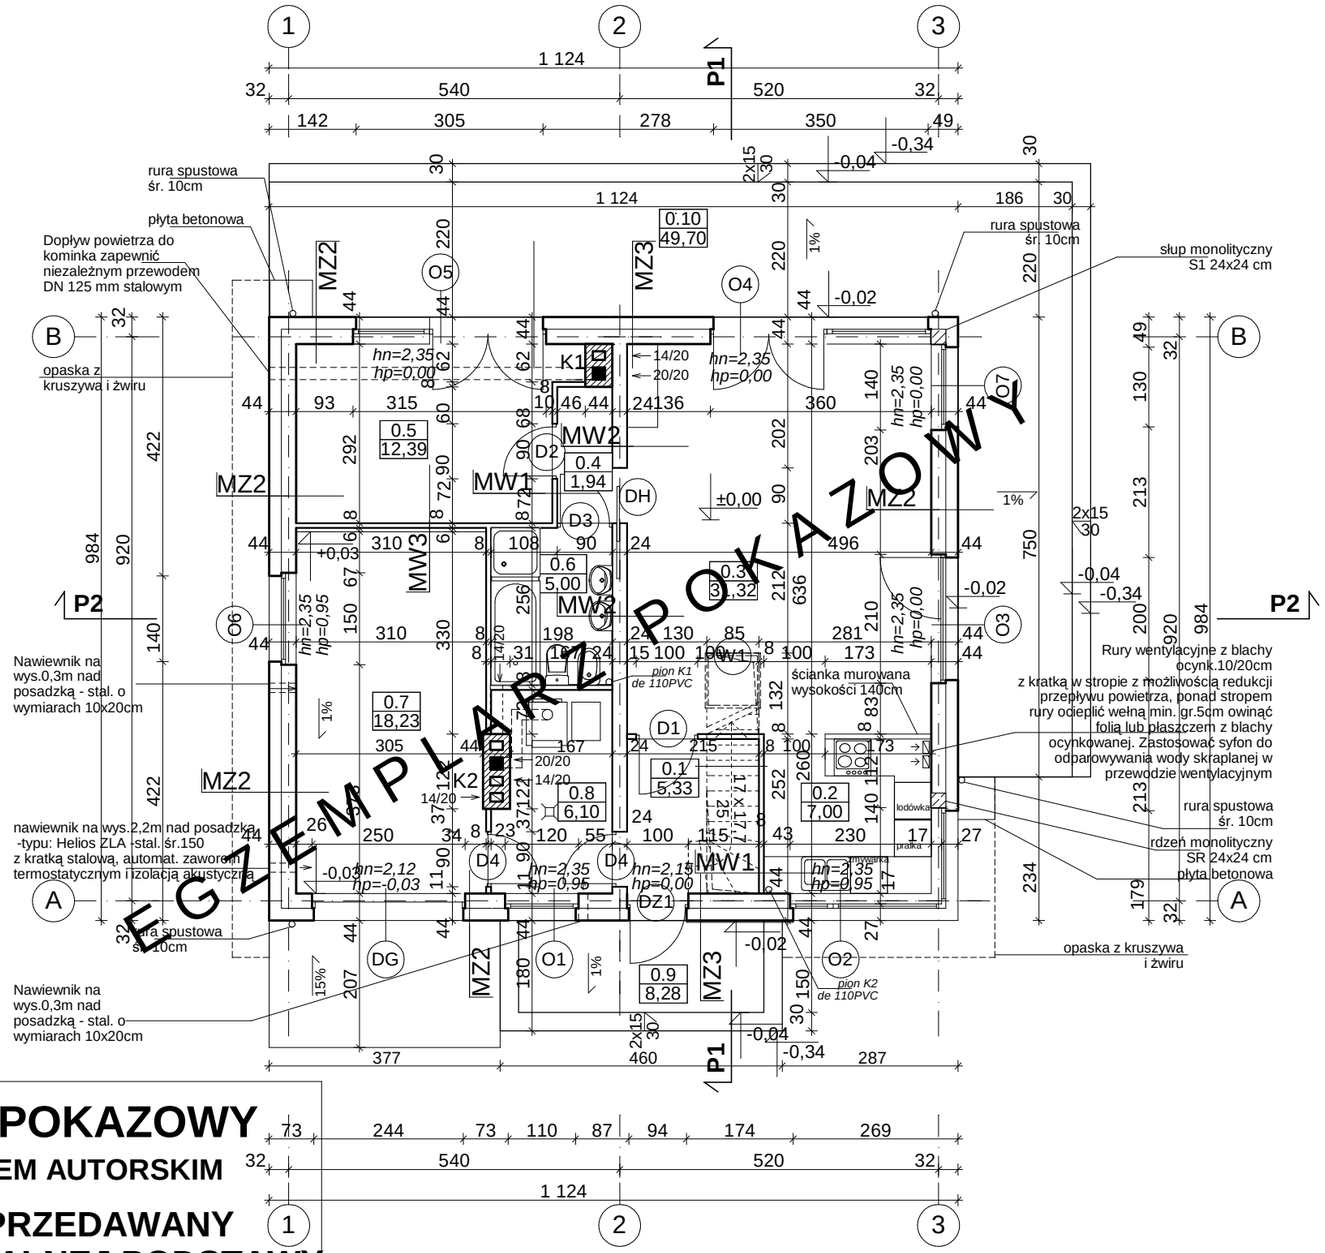


EGZEMPLARZ POKAZOWY

EGZEMPLARZ POKAZOWY

CHRONIONY PRAWEM AUTORSKIM

NIE MOZE BYC SPRZEDAWANY ORAZ STANOWIC LEGALNEJ PODSTAWY POZWOLENIA NA BUDOWE I INNYCH DECYZJI

POWIELANIE I KOPIOWANIE BEZ ZEZWOLENIA ZABRONIONE

Ustawa z 4 lutego 1994r. (t.jedn. Dz.U. z 2000r. Nr 80 poz.904

Pieczatka znajduje sie na wszystkich stronach dokumentacji

BILANS POWIERZCHNI

w świetle wykończonych ścian według przepisów zawartych rozporządzeniu Ministra Transportu, Budownictwa i Gospodarki Morskiej z dnia 25 kwietnia 2012 r. w sprawie szczegółowego zakresu i formy projektu budowlanego (Dz. U. z dnia 27 kwietnia 2012 r. poz. 462) i wg normy ISO PN 9836:1997

NR POM.	NAZWA POMIESZCZENIA	RODZAJ POSADZKI	POW. NETTO	POW. UŻYT-KOWA
0.1	Przedsionek	terakota	5,33	5,33
0.2	Kuchnia	terakota	7,00	7,00
0.3	Pokój dzienny	parkiet	31,32	31,32
0.4	Korytarz	parkiet	1,94	1,94
0.5	Pokój	parkiet	12,39	12,39
0.6	Łazienka	terakota	5,00	5,00
RAZEM POW. PARTERU bez kotłowni i garażu(m2)			**62,98**	**62,98**
0.7	Garaż	terakota	18,23	18,23
0.8	Kotłownia	terakota	6,22	6,22
RAZEM POWIERZCHNIE			**87,31**	-
0.9	Taras	terakota	8,28	8,28
0.10	Taras	terakota		

POWIERZCHNIA NETTO	(m2)	**87,31**
POW. UŻYTKOWA	(m2)	**63,09**
POWIERZCHNIA CAŁKOWITA	(m2)	**110,60**
POWIERZCHNIA ZABUDOWY	(m2)	**110,60**
KUBATURA	(m3)	**575,00**
POWIERZCHNIA PODDASZA - przypadku adaptacji		87,66 / 37,26

ZESTAWIENIE I WYJAŚNIENIE OPISOWE WSZYSTKICH SYMBOLI PRZEGRÓD - ZNAJDUJE SIĘ NA RYSUNKU: A11

RZUT PARTERU

SKALA 1:100

BRANŻA ARCH.

DOM MURATOR C444e "Czteropolistna koniczyna" war.V

OBIEKT: JEDNORODZINNY DOM WOLNOSTOJĄCY

ADRES BUDOWY:

AUTOR PROJ.: mgr inż. arch. PRZEMYSŁAW BIRYŁO upr.bud. 8/ZPOIA/2002

OPRACOWAŁ: mgr inż. arch. MACIEJ BIRYŁO

PROJEKTANT ADAPTACJI:

PODPIS / DATA

BIRYŁO ARCHITEKCI

Szczecin,ul.Lenartowicza 3-4/1,tel/fax:91 4281823,www.birylo.pl

A4