
EGZEMPLARZ POKAZOWY

EGZEMPLARZ POKAZOWY

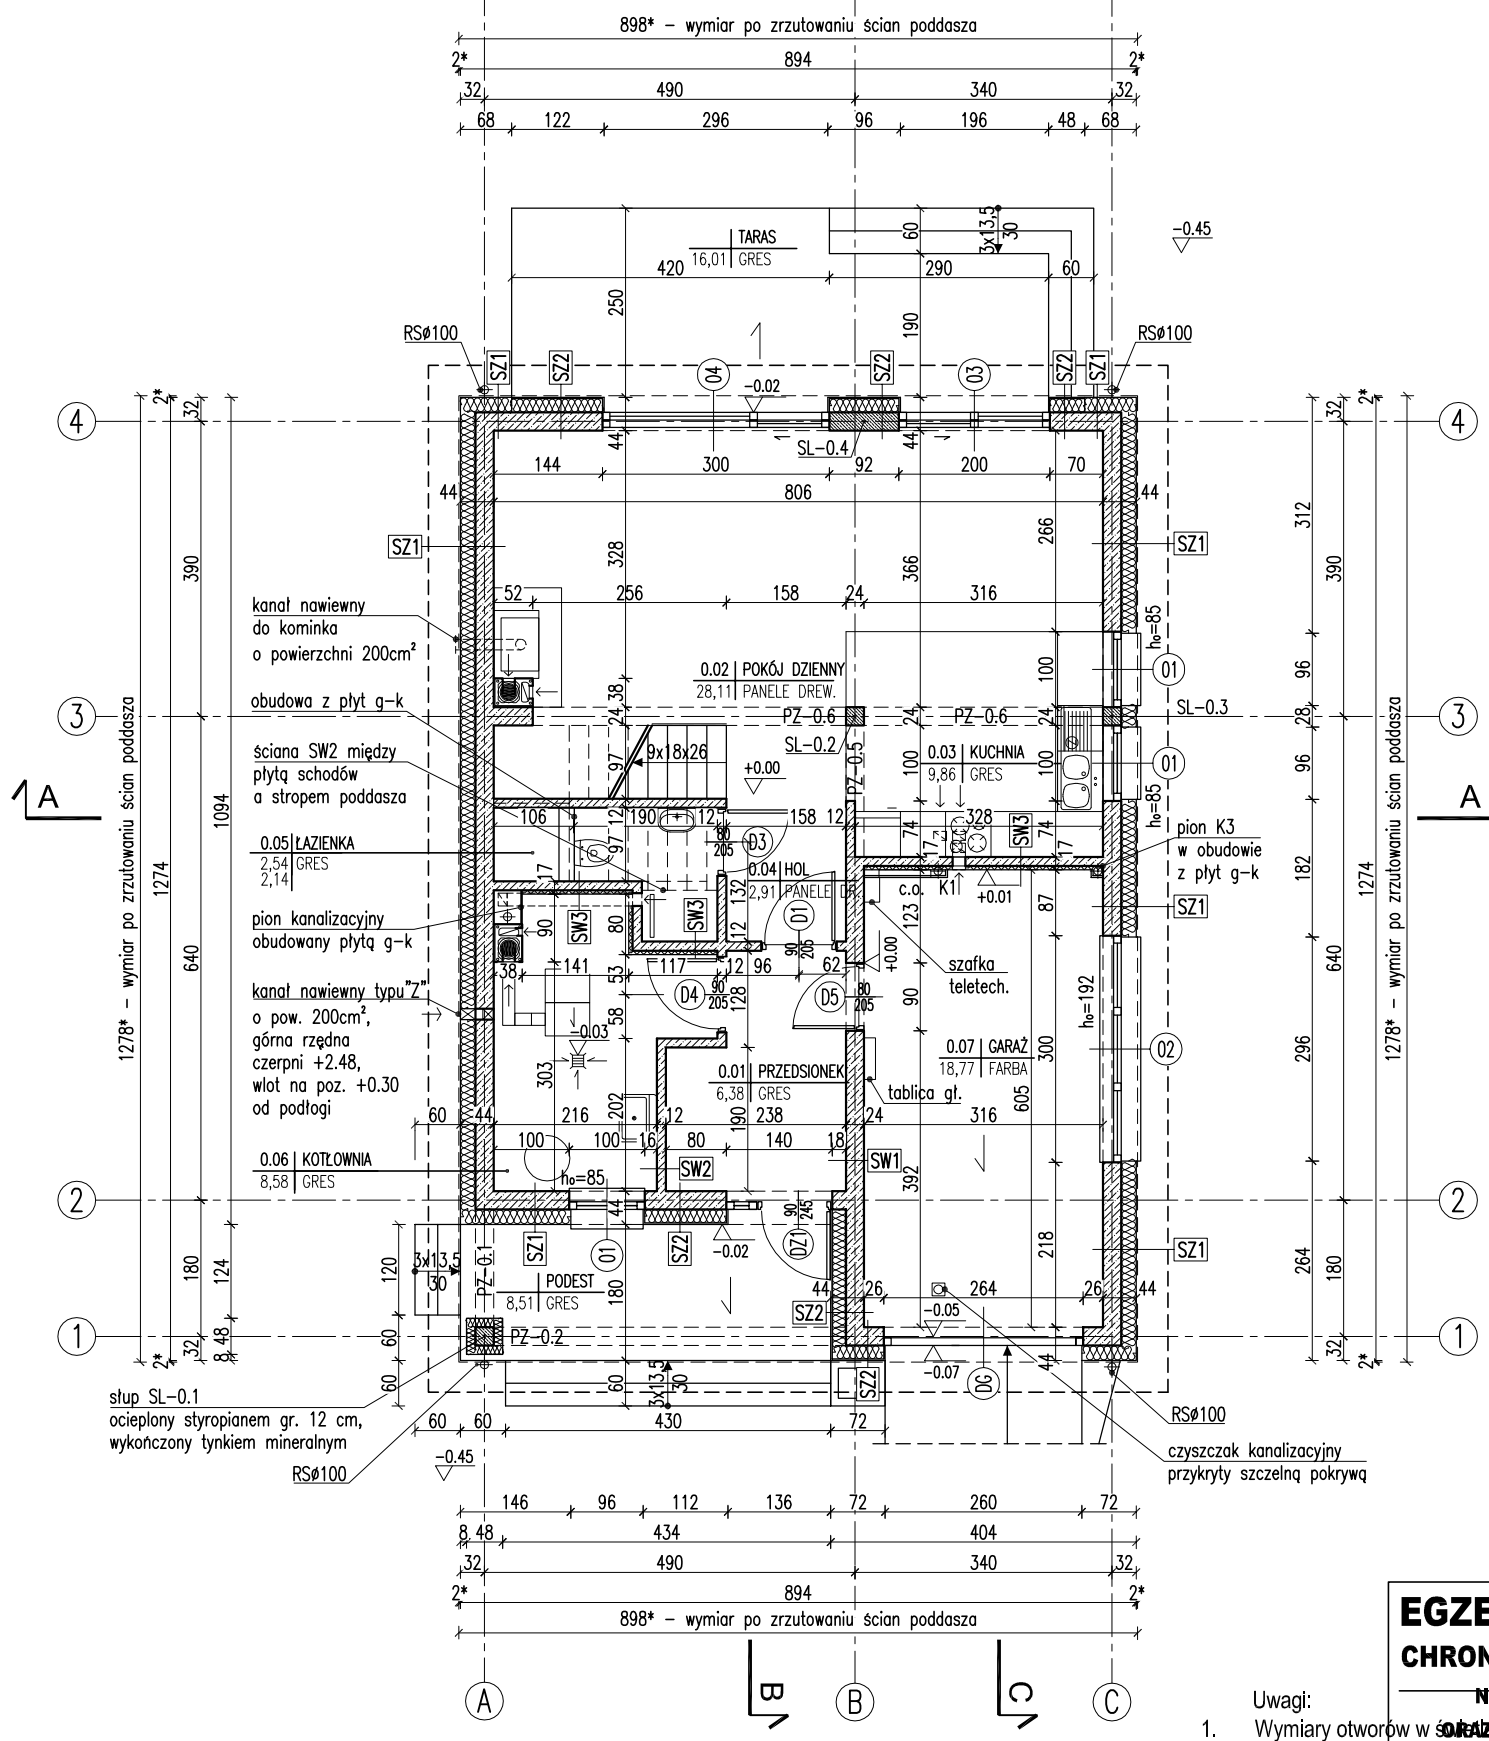

RODZAJE ŚCIAN

SF1	
24.0	bloczki betonowe
	2 x dysperbit
17.0	styropian
	zaprawa klejowa na siatce
2.0	płytki klinkierowe od poziomu terenu, do poziomu ±0,00

SF2	
24.0	bloczki betonowe

SZ1	
1.5	tynk cementowo-wapienny
24.0	bloczki z betonu komórkowego
20.0	styropian
0.5	tynk mineralny na siatce

SZ2	
1.5	tynk cementowo-wapienny
24.0	bloczki z betonu komórkowego
18.0	styropian
0.5	zaprawa klejowa na siatce
2.0	płytki klinkierowe


SZ3	
1.5	tynk cementowo-wapienny
24.0	bloczki z betonu komórkowego
22.0	styropian
0.5	tynk mineralny na siatce

SW1	
1.5	tynk cementowo-wapienny
24.0	bloczki z betonu komórkowego
1.5	tynk cementowo-wapienny


SW2	
1.5	tynk cementowo-wapienny
12.0	bloczki z betonu komórkowego
1.5	tynk cementowo-wapienny

SW3	
1.5	tynk cementowo-wapienny
12.0	bloczki z betonu komórkowego
5.0	wełna mineralna
0.5	tynk mineralny na siatce


- kanał dymowy Ø200
- kanał wentylacyjny o pow. 200 cm²

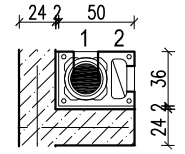

1 - pokój dzienny - parter
2 - pokój dzienny - parter

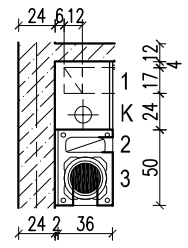

1 - łazienka - parter
2 - kotłownia - parter
3 - kotłownia - parter
K - pion kanalizacyjny obudowany płytą g-k

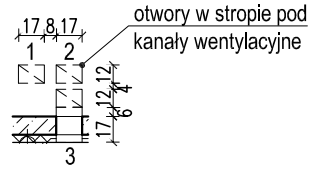

1 - kuchnia - parter
2 - kuchnia - parter
3 - garaż - parter

Uwagi:
1. Wymiary otworów w ścianach zewnętrznych należy dostosować na budowie do stolarki.
2. W miejscu projektowanego kominka wzmocnić posadzkę.
3. Posadzkę przed kominkiem wykonać z materiału niepalnego (o szerokości co najmniej 30cm, sięgającej poza krawędzie drzwiczek po 30 cm; w przypadku paleniska otwartego pas posadzki niepalnej powinien wynosić co najmniej 60cm).

EGZEMPLARZ POKAZOWY
CHRONIONY PRAWEM AUTORSKIM
NIE MOŻE BYĆ SPRZEDAWANY
ORAZ STANOWIĆ LEGALNEJ PODSTAWY
DO WYDANIA DECYZJI BUDOWLANEJ I INNYCH DECYZJI
Powielanie i kopiowanie bez zezwolenia zabronione
Ustawa z 30.04.1994r. (tekst jedn. Dz.U. 2006r. Nr.80 poz.904
Pieczątka znajduje się na wszystkich stronach dokumentacji

RZUT PARTERU	SKALA 1:100	
DOM Murator M… – Doborowy – wariant VI	BRANŻA ARCH.	
OBIEKT	BUDYNEK JEDNORODZINNY WOLNO STOJĄCY	
ADRES BUDOWY		
AUTOR PROJEKTU	mgr inż. arch. Kat…a Śl…ańska nr ew. upr. bud. …082/04	PODPIS
AUTOR ADAPTACJI		PODPIS
WM murator PROJEKT	W.M. MURATOR PROJEKT Sp. z o.o.	NR RYS A1