EGZEMPLARZ POKAZOWY

EGZEMPLARZ POKAZOWY

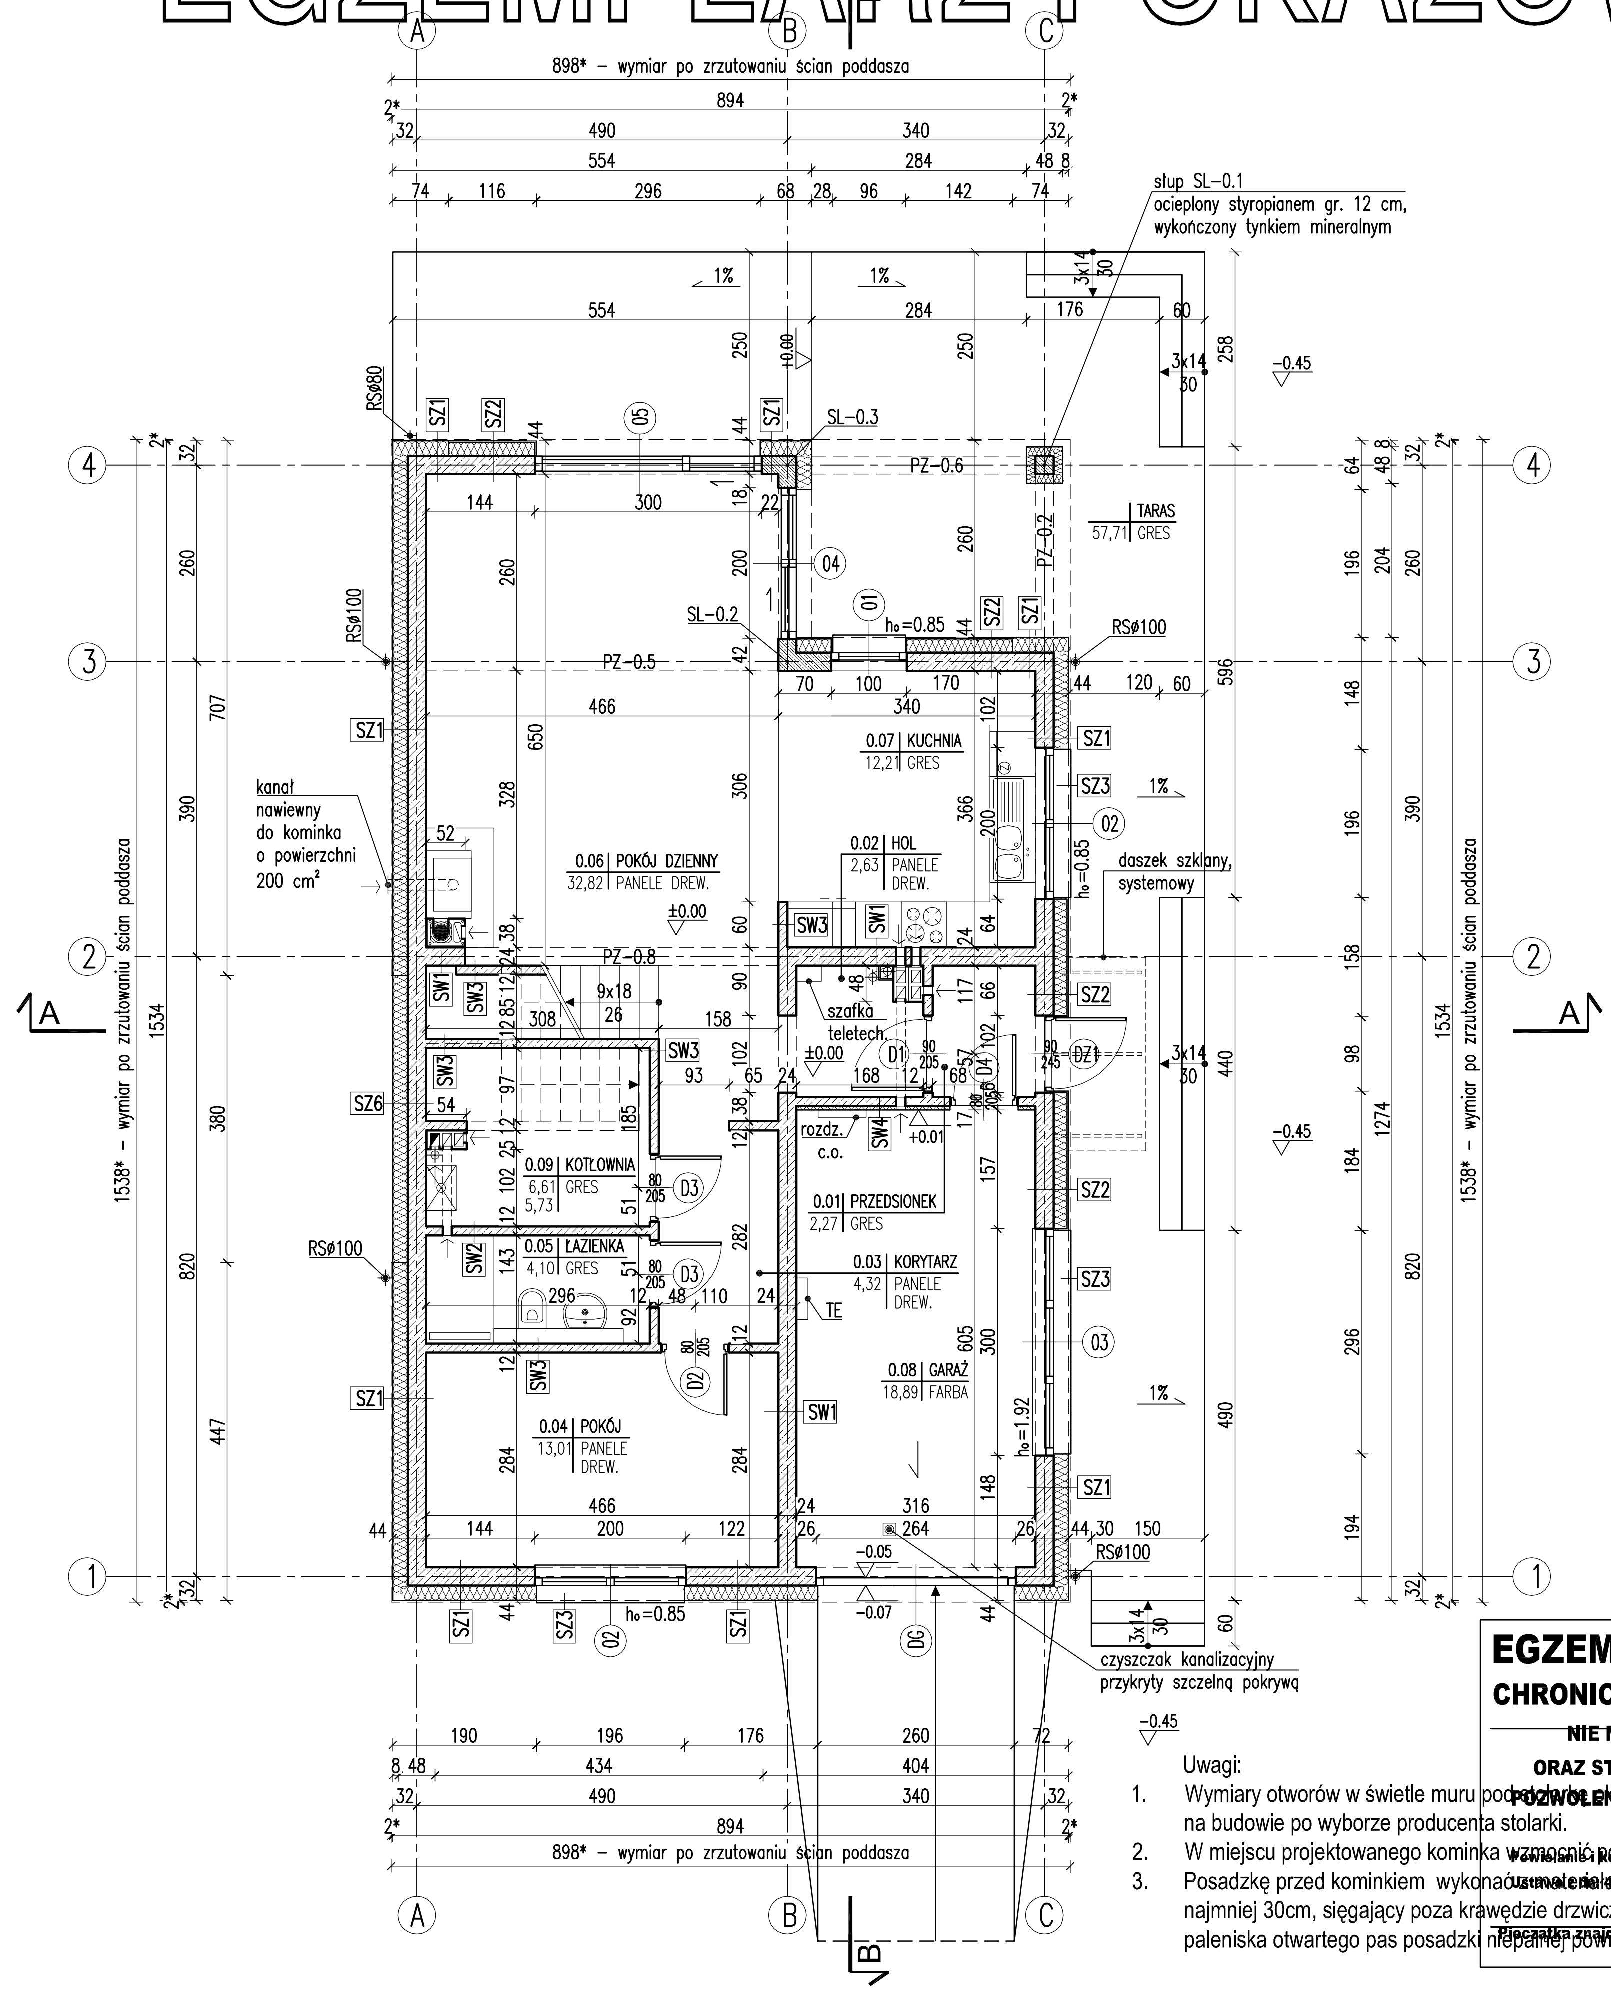

RODZAJE ŚCIAN

SF1	
24.0	bloczki betonowe
	2 x dysperbit
17.0	styropian
	zaprawa klejowa na siatce
2.0	płytki klinkierowe od poziomu terenu, do poziomu ±0,00

SF2	
24.0	bloczki betonowe

SZ1	
1.5	tynk cementowo–wapienny
24.0	bloczki z betonu komórkowego
20.0	styropian
0.5	tynk mineralny na siatce

SZ2	
1.5	tynk cementowo–wapienny
24.0	bloczki z betonu komórkowego
18.0	styropian
0.5	zaprawa klejowa na siatce
2.0	płytki klinkierowe

SZ3	
1.5	tynk cementowo–wapienny
24.0	bloczki z betonu komórkowego
18.0	styropian
0.5	zaprawa klejowa na siatce
2.0	panele imitujące drewno

SZ4	
1.5	tynk cementowo–wapienny
24.0	bloczki z betonu komórkowego
22.0	styropian
0.5	tynk mineralny na siatce

SZ5	
1.5	tynk cementowo–wapienny
24.0	bloczki z betonu komórkowego
20.0	styropian
0.5	zaprawa klejowa na siatce
2.0	panele imitujące drewno

SZ6	
1.5	tynk cementowo–wapienny
24.0	bloczki z betonu komórkowego
20.0	styropian – boniowanie
0.5	tynk mineralny na siatce

SW1	
1.5	tynk cementowo–wapienny
24.0	bloczki z betonu komórkowego
1.5	tynk cementowo–wapienny

SW2	
1.5	tynk cementowo–wapienny
18.0	bloczki z betonu komórkowego
1.5	tynk cementowo–wapienny

SW3	
1.5	tynk cementowo–wapienny
12.0	bloczki z betonu komórkowego
1.5	tynk cementowo–wapienny

SW4	
1.5	tynk cementowo–wapienny
12.0	bloczki z betonu komórkowego
5.0	wełna mineralna
0.5	tynk mineralny na siatce

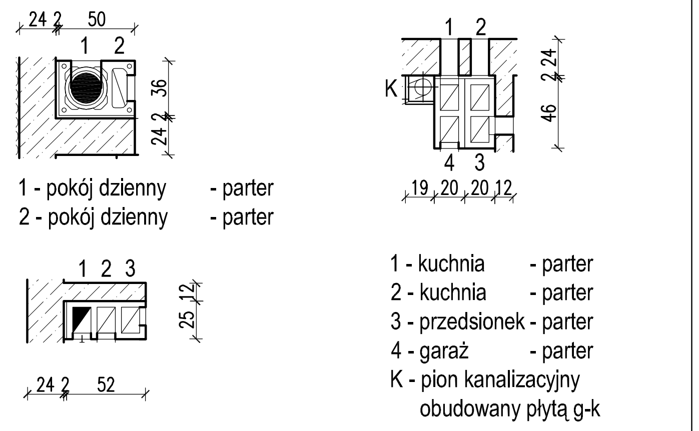

1 - pokój dzienny - parter
2 - pokój dzienny - parter

1 - kuchnia - parter
2 - kuchnia - parter
3 - przedsionek - parter
4 - garaż - parter
K - pion kanalizacyjny obudowany płytą g-k

1 - kotłownia - parter
2 - łazienka - parter
3 - kotłownia - parter

- kanał powietrzno - spalinowy Ø80/125,
- kanał dymowy Ø200,
- kanał wentylacyjny o pow. 200 cm²

Uwagi:

1. Wymiary otworów w świetle muru pod[illegible] stolarkę okienną i drzwiową dostosować na budowie po wyborze producenta stolarki.
2. W miejscu projektowanego kominka wzmocnić posadzkę.
3. Posadzkę przed kominkiem wykonać z materiału niepalnego (o szerokości co najmniej 30cm, sięgający poza krawędzie drzwiczek po 30 cm; w przypadku paleniska otwartego pas posadzki niepalnej powinien wynosić co najmniej 60cm).

EGZEMPLARZ POKAZOWY
CHRONIONY PRAWEM AUTORSKIM
NIE MOZE BYĆ SPRZEDAWANY
ORAZ STANOWIĆ LEGALNEJ PODSTAWY
POZWOLENIA NA BUDOWĘ I INNYCH DECYZJI
Powielanie i kopiowanie bez zezwolenia zabronione
Ustawa z dn. 4 lutego 1994r. (t.jedn. Dz.U. z 2000r. Nr.80 poz.904
Pieczątka znajduje się na wszystkich stronach dokumentacji

RZUT PARTERU

SKALA 1:100

PROJEKT MURATOR – Doborow[illegible] wariant VII

OBIEKT	JEDNORODZINNY DOM [illegible]OLNO ST[illegible]ĄCY
ADRES BUDOWY	
AUTOR PROJEKTU	mgr inż. arch. Katarzyn[illegible]upeczańska upr.nr MA/082/04
PODPIS	
AUTOR ADAPTACJI	
PODPIS	
BRA[illegible]	[illegible]CH.
NR RYS	A1

W[illegible]M. MURATOR PROJEKT
Sp. z o.o.