
EGZEMPLARZ POKAZOWY

RZUT PARTERU
SKALA 1:100

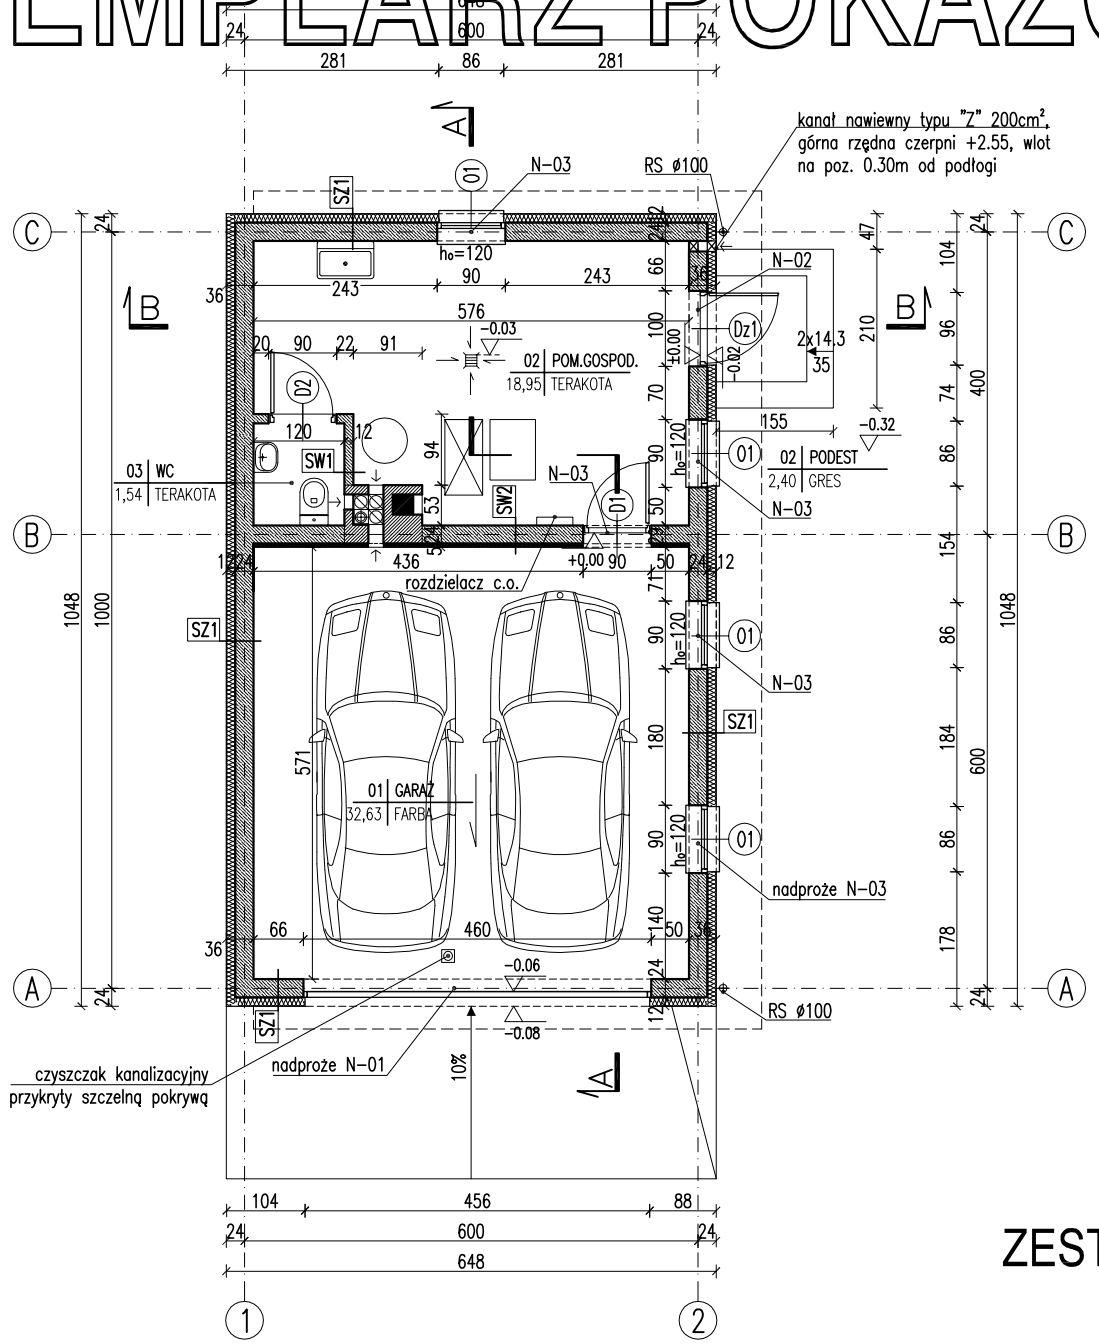

ZESTAWIENIE POWIERZCHNI

Lp.	Nazwa pomieszczenia	pow. netto	(h>1,9 m)
	pow. podstawowa	[m2]	[m2]
	PARTER		
01	garaż	32,63	32,63
02	pomieszczenie gospodarcze	18,95	18,95
03	wc	1,54	1,54
	RAZEM	**53,12**	**53,12**

Powierzchnie i kubatury policzone według normy PN-ISO 9836:1997.

Pz - powierzchnia zabudowy	67,91 m²
Pc - powierzchnia całkowita w obrysie zewnętrznych murów	67,91 m²
Kbz - kubatura brutto zamkniętych części budynku	262,84 m³

RODZAJE ŚCIAN


SF1	
24.0	bloczki betonowe
	2 x dysperbit
10.0	styropian
	zaprawa klejowa na siatce
2.0	do ±0.00 płytki klinkierowe

SF2	
24.0	bloczki betonowe

SZ1	
1.5	tynk cementowo-wapienny
24.0	bloczki z betonu komórkowego
12.0	styropian
0.5	tynk mineralny na siatce

SW1	
1.5	tynk cementowo-wapienny
12.0	bloczki z betonu komórkowego
1.5	tynk cementowo-wapienny

SW2	
1.5	tynk cementowo-wapienny
24.0	bloczki z betonu komórkowego
5.0	wełna mineralna
0.5	tynk mineralny na siatce

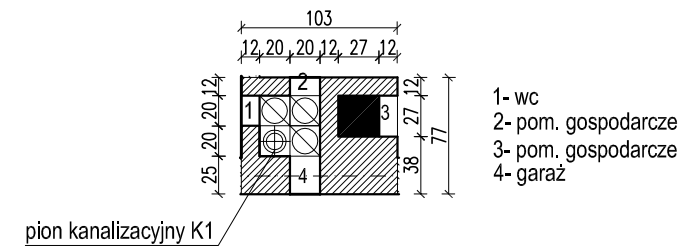

ZESTAWIENIE STOLARKI
SKALA 1:75

SYMBOL		01	Dz1		D1		D2		DG
SCHEMAT									
			P	L	P	L	P	L	
WYMIARY W ŚWIETLE MURU	S_0	90	100		90		90		460
	H_0	90	210		210		210		216
ILOŚĆ		4	1	–	–	1	1	–	1

Uwagi:
1. Zestawienie okien analizować razem z opisem technicznym.
2. Przed złożeniem zamówienia należy sprawdzić na miejscu wymiary otworów do wbudowania stolarki i przeszkleń.
3. Osadzenie okien i drzwi wg instrukcji producenta.
4. Wymiary otworów w świetle muru pod stolarkę okienną i drzwiowa dostosować na budowie po wyborze producenta stolarki.

EGZEMPLARZ POKAZOWY
CHRONIONY PRAWEM AUTORSKIM
NIE MOŻE BYĆ SPRZEDAWANY ORAZ STANOWIĆ LEGALNEJ PODSTAWY POZWOLENIA NA BUDOWĘ I INNYCH DECYZJI
Powielanie i kopiowanie bez zezwolenia zabronione
Ustawa z dn: 4 lutego 1994r. (t.jedn. Dz.U. z 2000r. Nr.80 poz.904
Pieczątka znajduje się na wszystkich stronach dokumentacji

RZUT PARTERU ZESTAWIENIE STOLARKI	SKALA 1:100/75
DOM Murator G52[illegible] budynek gospodarczy wariant I	BRANŻA ARCH.
OBIEKT	BUDYNEK GOSPODARCZY
ADRES BUDOWY	
AUTOR PROJEKTU	mgr inż. Ewa Dziewulska upr. nr BŁ-Pd[illegible]/2004
AUTOR ADAPTACJI	
WM murator PROJEKT	W.M. MURATOR PROJEKT Sp. z o.o.
PODPIS	
PODPIS	
NR RYS	A1
	© – 2011

EGZEMPLARZ POKAZOWY