
EGZEMPLARZ POKAZOWY

EGZEMPLARZ POKAZOWY

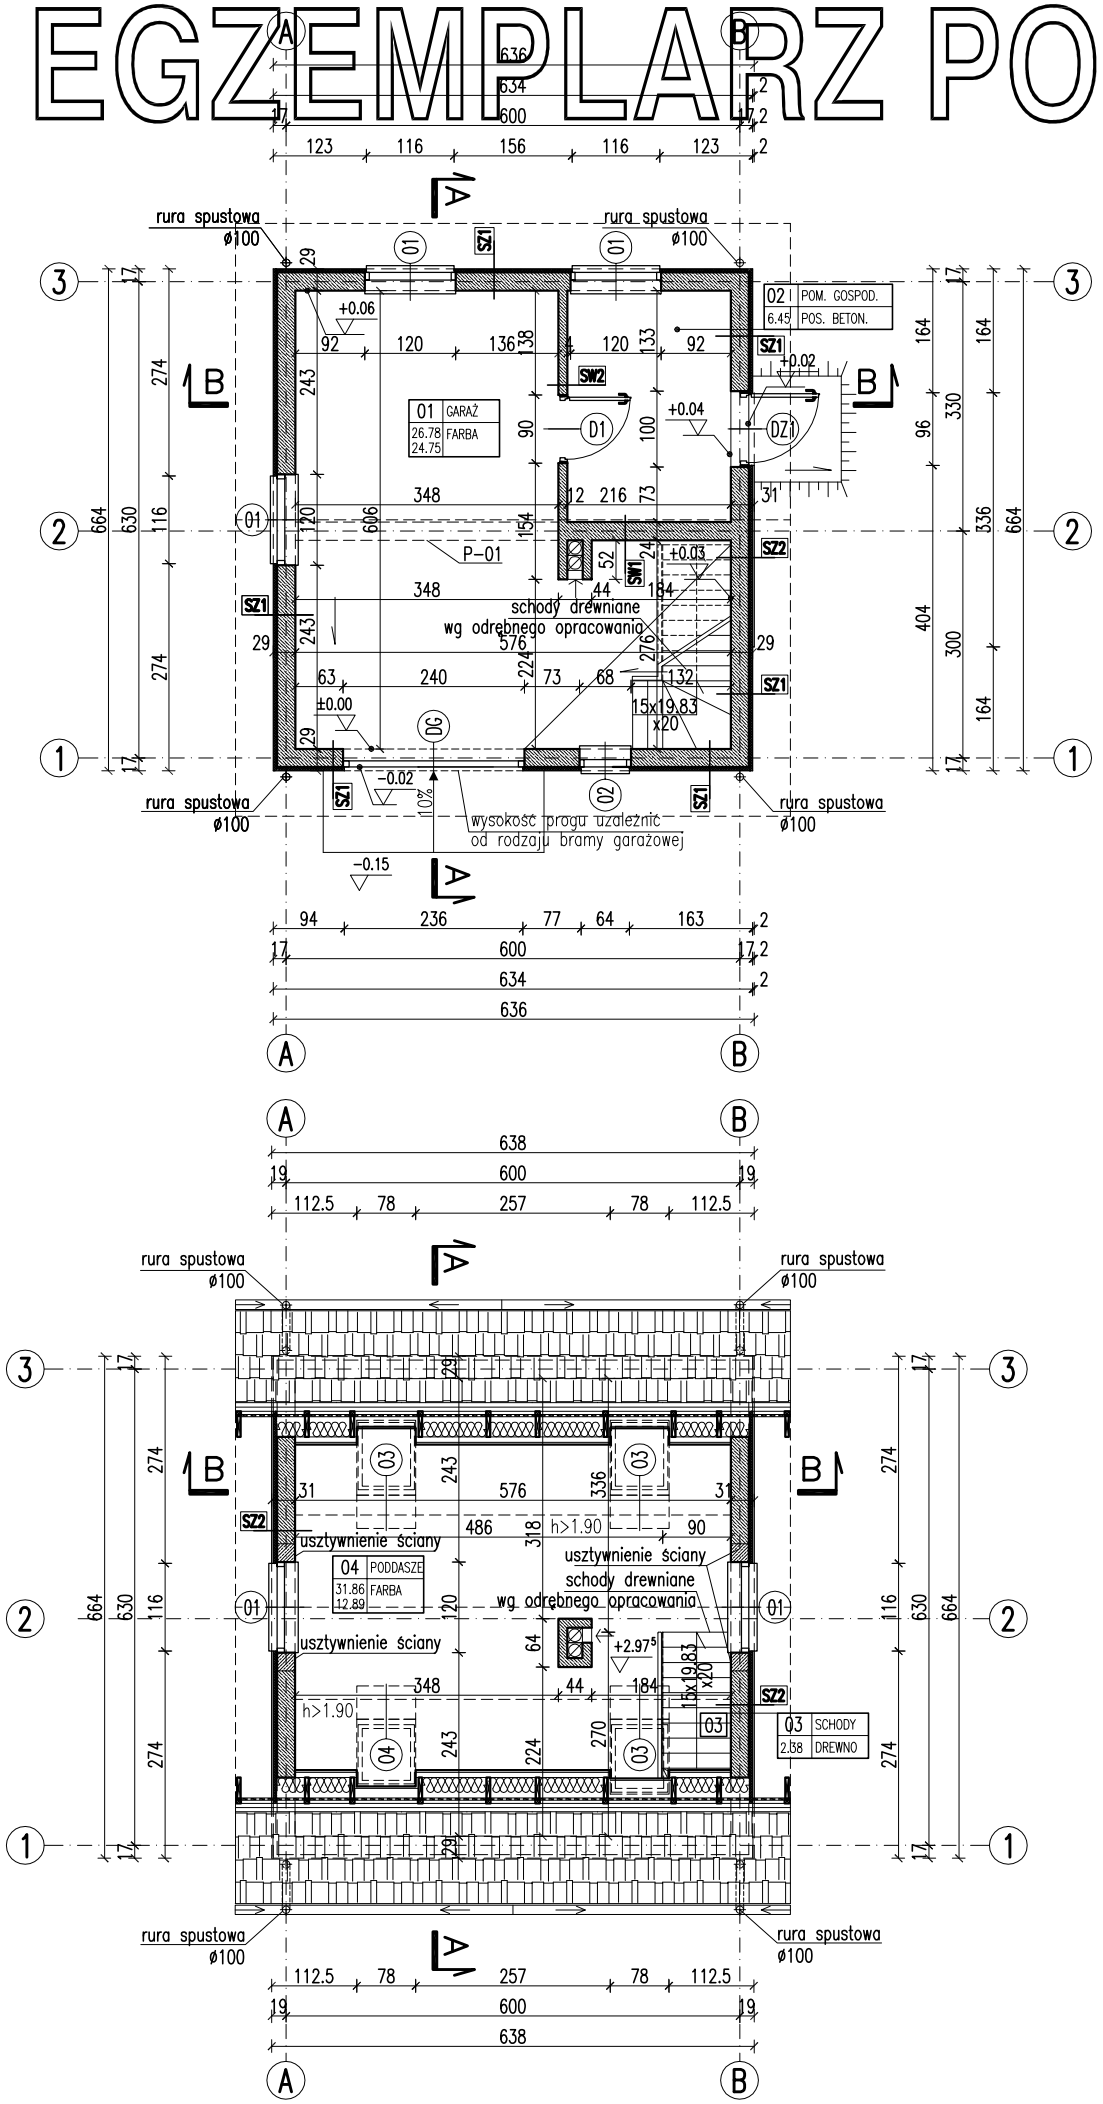

RODZAJE ŚCIAN

SF1		
24.0	bloczki betonowe	
	2 x dysperbit	
SF2		
24.0	bloczki betonowe	
SZ1		
1.5	tynk cementowo-wapienny	
24.0	bloczki z betonu komórkowego	
5.0	styropian EPS70	
0.5	tynk mineralny na siatce	
SZ2		
1.5	tynk cementowo-wapienny	
24.0	bloczki z betonu komórkowego	
5.0	styropian EPS70	
2.0	okładzina drewniana	
SW1		
1.5	tynk cementowo-wapienny	
24.0	bloczki z betonu komórkowego	
1.5	tynk cementowo-wapienny	
SW2		
1.5	tynk cementowo-wapienny	
12.0	bloczki z betonu komórkowego	
1.5	tynk cementowo-wapienny	

SYMBOL		01	02	03	04
SCHEMAT					okno połaciowe z funkcją wyłazu dachowego termoizolacyjnego
WYMIARY W ŚWIETLE MURU	S_0	120	68	78	78
	H_0	120	120	140	118
ILOŚĆ	parter	3	1	–	–
	poddasze	2	–	3	1
	razem	5	1	3	1

SYMBOL		Dz1	D1	DG		
SCHEMAT						
WYMIARY W ŚWIETLE MURU	S_0	100	90	250		
	H_0	226	210	230		
ILOŚĆ	parter	–	1	–	1	1
	poddasze	–	–	–	–	–
	razem	–	1	–	1	1

EGZEMPLARZ POKAZOWY
CHRONIONY PRAWEM AUTORSKIM
NIE MOŻE BYĆ SPRZEDAWANY
ORAZ STANOWIĆ LEGALNEJ PODSTAWY
POZWOLENIA NA BUDOWĘ I INNYCH DECYZJI
Powielanie i kopiowanie bez zezwolenia zabronione
Ustawa z dn. 4 lutego 1994r. (t.jedn. Dz.U. z 2000r. Nr.80 poz.904
Pieczątka znajduje się na wszystkich stronach dokumentacji


ZESTAWIENIE POWIERZCHNI

Lp.	Nazwa pomieszczenia	pow.netto [m²]	(h>1,9 m) [m²]
	PARTER		
1	garaż	26,78	24,75
2	pom. gospodarcze	6,45	6,45
	RAZEM parter	**33,23**	**31,20**
	PODDASZE		
3	schody	2,38	2,38
4	poddasze	31,86	12,89
	RAZEM poddasze	**34,24**	**15,27**
	RAZEM CAŁOŚĆ	**67,47**	**46,47**

Powierzchnie i kubatury policzone według normy PN-ISO 9836:1997

P_z-powierzchnia zabudowy	42.17 m²
P_c-powierzchnia całkowita	84.53 m²
K_{bz}-kubatura brutto	215.05 m³

Powierzchnie i kubatury policzone według normy PN-ISO 9836:1997

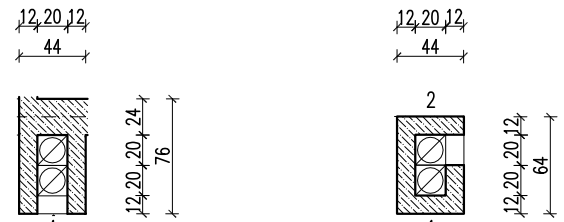

1-garaż parter

1-garaż 2-poddasze parter poddasze

-kanał wentylacyjny ⌀15
pow. 0.018 m²

Uwagi:
1.Pierwsze warstwy ścian zewnętrznych (do poziomu min. 50cm nad terenem), wykonać z cegły pełnej klasy 15 na zaprawie cem-wap. marki M5.
2.Zestawienie okien analizować razem z opisem technicznym;
3.Przed złożeniem zamówienia należy sprawdzić na miejscu wymiary otworów do wbudowania stolarki i przeszkleń;
4.Osadzenie okien i drzwi wg instrukcji producenta;
5.Wymiary cząstkowe dostosować do rzeczywistych wymiarów skrzydła drzwiowego i okiennego;
6.Wymiary otworów w świetle muru pod stolarkę okienną i drzwiową dostosować na budowie po wyborze producenta stolarki.

RZUT PARTERU, RZUT PODDASZA, ZESTAWIENIE STOLARKI		SKALA 1:100
DOM Murator G...		BRANŻA ARCH
OBIEKT	BUDYNEK GOSPODARCZY	
ADRES BUDOWY		
AUTOR PROJEKTU	mgr inż. ar... Katarzyna ...pieczańska upr. nr ...82/04	PODPIS
AUTOR ADAPTACJI		PODPIS
W.M. MURATOR PROJEKT	W.M. MURATOR PROJEKT Sp. z o.o.	NR RYS A1
		G27a-2009