
EGZEMPLARZ POKAZOWY

RZUT PARTERU

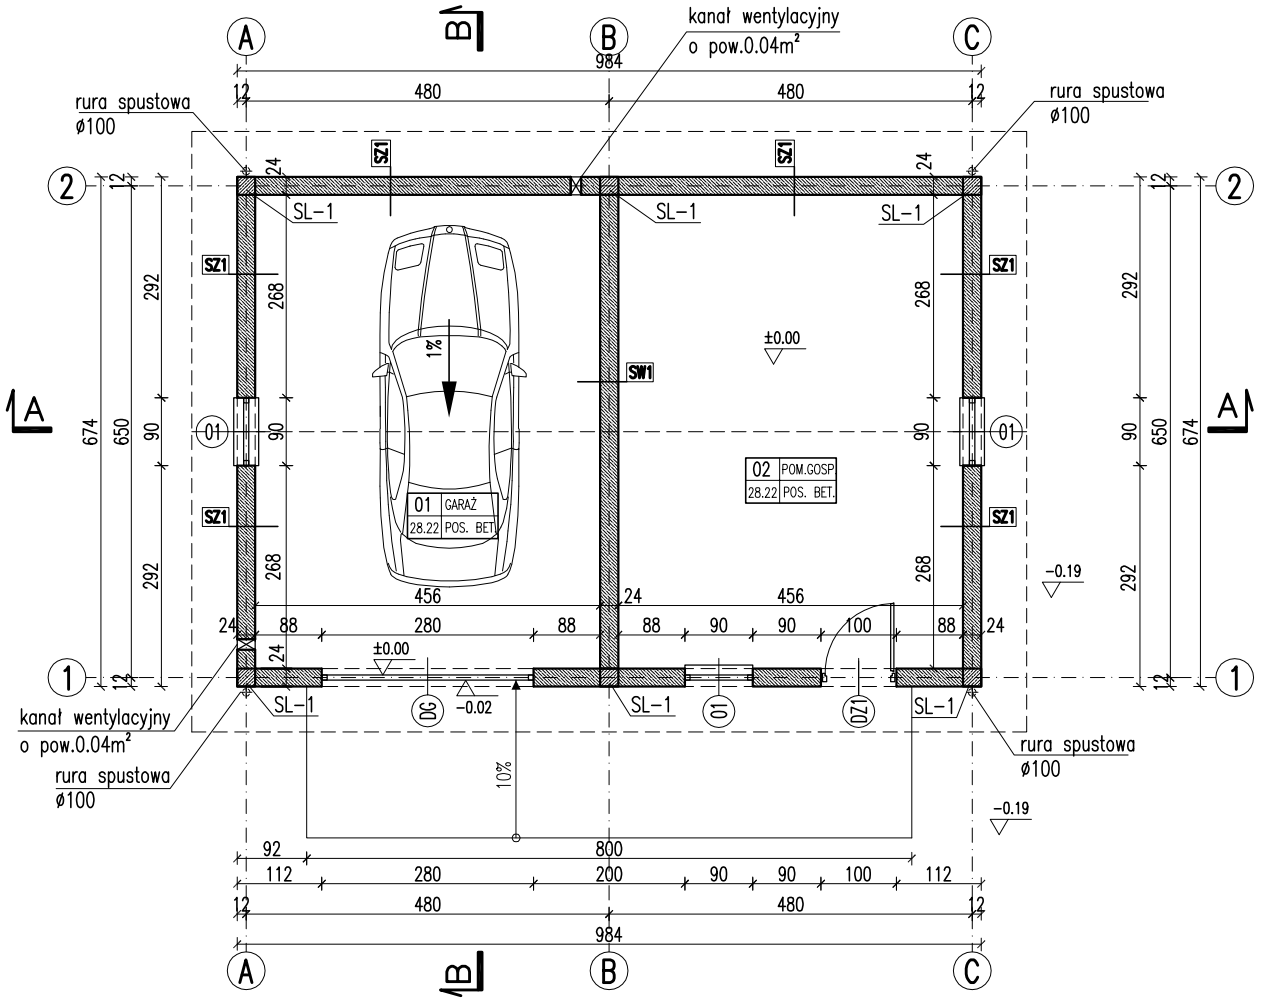

RODZAJE ŚCIAN

SF1		
24.0	bloczki betonowe	
	2 x dysperbit	
SF2		
24.0	bloczki betonowe	
SZ1		
1.5	tynk cementowo-wapienny	
24.0	bloczki z betonu komórkowego	
1.5	tynk cementowo-wapienny	
SW1		
1.5	tynk cementowo-wapienny	
24.0	bloczki z betonu komórkowego	
1.5	tynk cementowo-wapienny	

ZESTAWIENIE STOLARKI

SYMBOL		DZ1		DG	01
SCHEMAT					
TYP		P	L		
WYMIARY W ŚWIETLE MURU	H_o	250		250	90
	S_o	100		280	90
ILOŚĆ	razem	-	1	1	3

ZESTAWIENIE POWIERZCHNI

Lp.	Nazwa pomieszczenia	pow.netto
	powierzchnia podstawowa	[m²]
01	garaż	28.22
02	pomieszczenie gospodarcze	28.22
	RAZEM CAŁOŚĆ:	56.44

Powierzchnie i kubatury policzone według normy PN-ISO 9836:1997.

Pz-powierzchnia zabudowy	66.32 m²
Pc-powierzchnia całkowita	66.32 m²
Kbz-kubatura brutto	281.22 m³

Uwagi:
1. Zestawienie okien analizować razem z opisem technicznym.
2. Przed złożeniem zamówienia należy sprawdzić na miejscu wymiary otworów do wbudowania stolarki i przeszkleń.
3. Osadzenie okien i drzwi wg instrukcji producenta.

EGZEMPLARZ POKAZOWY
CHRONIONY PRAWEM AUTORSKIM
NIE MOŻE BYĆ SPRZEDAWANY
ORAZ STANOWIĆ LEGALNEJ PODSTAWY POZWOLENIA NA BUDOWĘ I INNYCH DECYZJI
Powielanie i kopiowanie bez zezwolenia zabronione
Ustawa z dn: 4 lutego 1994r. (t.jedn. Dz.U. z 2000r. Nr.80 poz.904
Pieczątka znajduje się na wszystkich stronach dokumentacji

RZUT PARTERU, ZESTAWIENIE STOLARKI		SKALA 1:100
DOM Murator G12 - budynek gospodarczy		BRANŻA ARCH
OBIEKT	BUDYNEK GOSPODARCZY	
ADRES BUDOWY		
AUTOR PROJEKTU	mgr inż. arch. Ewa [illegible] upr. nr Bł-Pd[illegible]/2004	PODPIS
AUTOR ADAPTACJI		PODPIS
WM murator PROJEKT	W.M. MURATOR PROJEKT Sp. z o.o.	NR RYS A1
		[illegible] - 2009