
EGZEMPLARZ POKAZOWY

EGZEMPLARZ POKAZOWY

WZ1	
WYLEWKA CEMENT. ZE SPADKIEM 7,5% ZBROJONA SIATKĄ Z PRĘTÓW Ø6mm CO 10cm	21–6cm
BETON B15	10cm
MEMBRANA KUBEŁKOWA (KUBEŁKAMI DO DOŁU) LUB FOLIA PE	
ŻWIR PŁUKANY O UZIARNIENIU 8–16mm	20–30cm
GRUNT RODZIMY PO ZDJĘCIU HUMUSU	

WZ2	
PŁYTKI GRESOWE MROZOODPORNE NA ZAPRAWIE KLEJOWEJ ELASTYCZNEJ MROZO I WODOODPORNEJ	2cm
WYLEWKA CEMENT. ZE SPADKIEM 1,0% ZBROJONA SIATKĄ Z PRĘTÓW Ø6mm CO 10cm	5–7cm
BETON B15	15cm
MEMBRANA KUBEŁKOWA (KUBEŁKAMI DO DOŁU) LUB FOLIA PE	
ŻWIR PŁUKANY O UZIARNIENIU 8–16mm	20–30cm
GRUNT RODZIMY PO ZDJĘCIU HUMUSU	

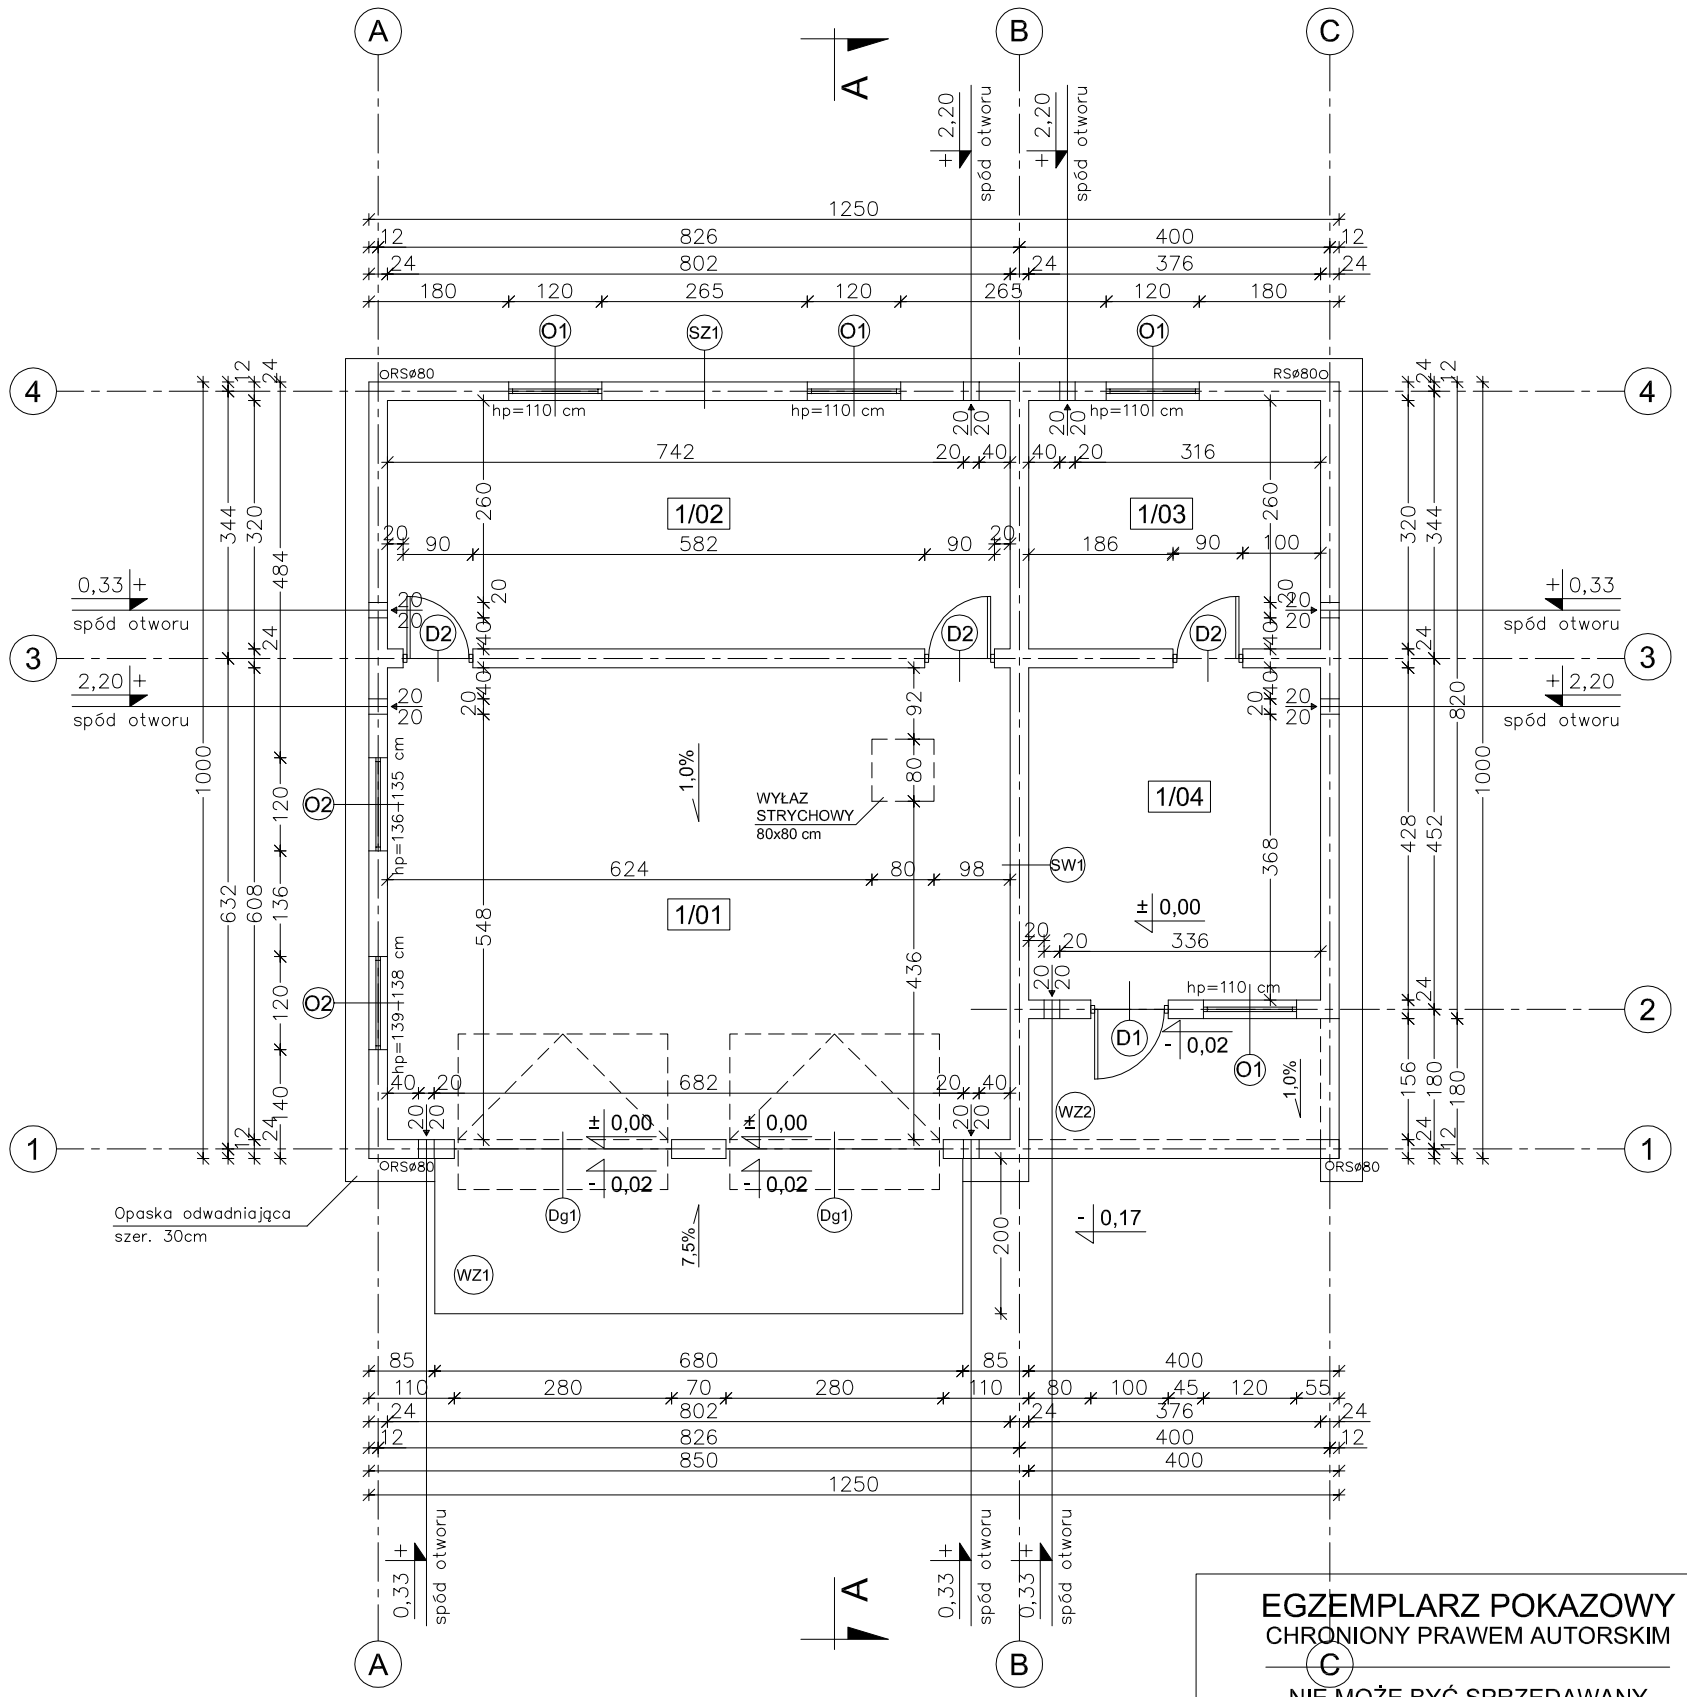

1/01	POM. GARAŻOWE	48,34m^2
	POS. EPOKSYDOWA	
1/02	POM. GOSPODARCZE	25,33m^2
	POS. EPOKSYDOWA	
1/03	POM. GOSPODARCZE	11,82m^2
	POS. EPOKSYDOWA	
1/04	POM. GOSPODARCZE	15,85m^2
	POS. EPOKSYDOWA	

SZ1	
TYNK CEM.–WAP.	1,5cm
BLOCZEK GAZOBETONOWY "600"	24cm
TYNK CIENKOWARSTWOWY	

SW1	
TYNK CEM.–WAP.	1,5cm
BLOCZEK GAZOBETONOWY "600"	24cm
TYNK CEM.–WAP.	1,5cm

W CELU ZAPOBIEŻENIA DESTRUKCJI GRUNTU WOKÓŁ BUDYNKU ZALECA SIĘ ZASTOSOWANIE STUDZIENEK CHŁONNYCH PRZY OPASCE ODWADNIAJĄCEJ

EGZEMPLARZ POKAZOWY
CHRONIONY PRAWEM AUTORSKIM
NIE MOŻE BYĆ SPRZEDAWANY
ORAZ STANOWIĆ LEGALNEJ PODSTAWY
POZWOLENIA NA BUDOWĘ I INNYCH DECYZJI

Powielnie i kopiowanie bez zezwolenia zbronione
Ust. z dn. 4 lutego 1994r.
(tekst jedn. Dz.U. z 2000r. Nr 80 poz. 904)

Pieczątka z najduje się na wszystkich stronach dokumentacji

nowy dom
projekty budowlane
26-200 Końskie
ul. Krzanowska 18

Temat:	BUDYNEK GOSPODARCZO-GARAŻOWY GC 40		
Inwestor:			
Lokalizacja:			
Branża:	A R C H I T E K T U R A		Stadium: P B
Tytuł rys:	RZUT PARTERU		Data: 03-2009
Projektował:	inż. Ryszard Fabrowski upr. bud. 27/66		nr rys: A - 2
Opracował:	mgr inż. Artur Dorobczyński		Skala: 1:100
Adaptacja:		Podpis:	Data: