

EGZEMPLARZ POKAZOWY

EGZEMPLARZ POKAZOWY

RZUT PARTERU

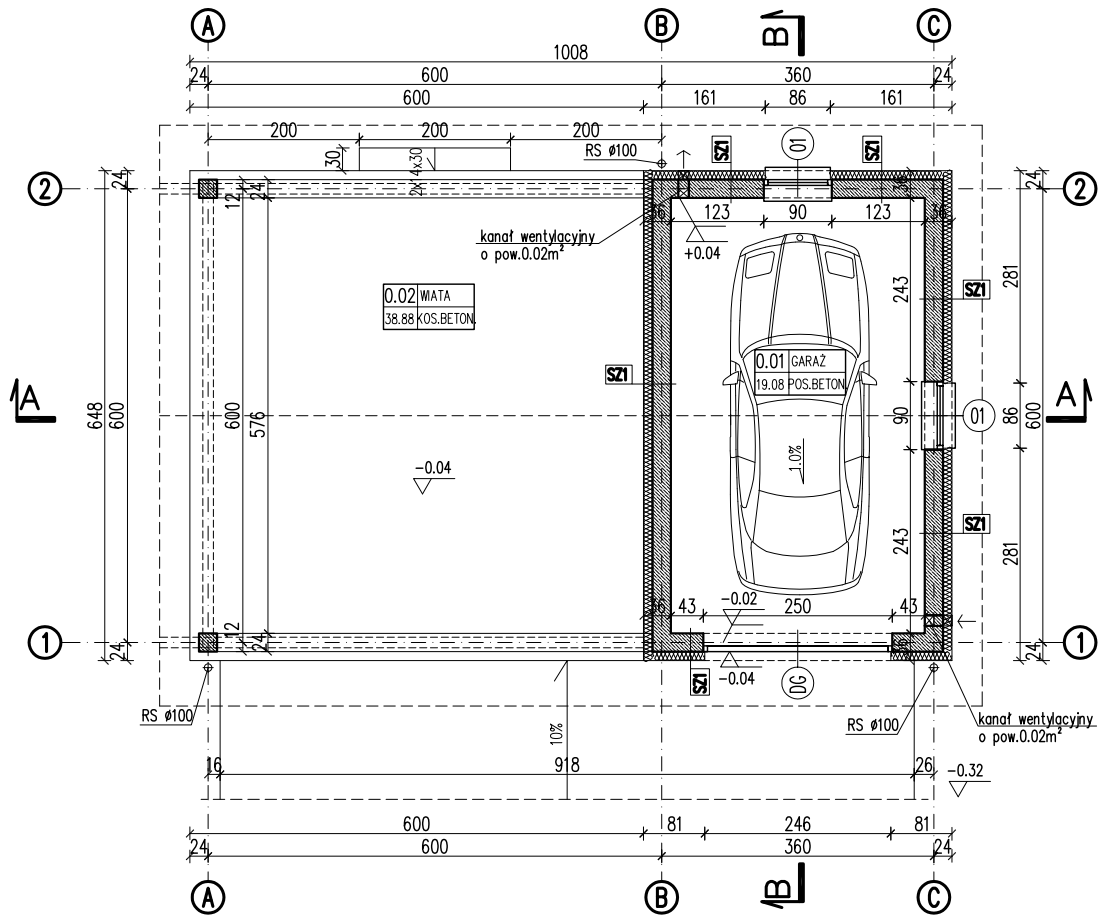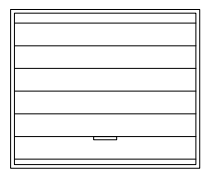

ZESTAWIENIE STOLARKI

SYMBOL		DG	01
SCHEMAT			
TYP			
WYMIARY W ŚWIETLE MURU	H_o	212	90
	S_o	250	90
ILOŚĆ	razem	1	2

RODZAJE ŚCIAN

SF1	
24.0	bloczki betonowe
	2 x dysperbit
10.0	styropian EPS100
	klej na siatce

SC	
24.0	bloczki betonowe
	2 x dysperbit
10.0	styropian EPS100
	klej na siatce
2.0	płytki klinkierowe

SZ1	
1.5	tynk cementowo-wapienny
24.0	bloczki z betonu komórkowego
12.0	styropian EPS70
0.5	tynk mineralny na siatce

ZESTAWIENIE POWIERZCHNI

Lp.	Nazwa pomieszczenia	pow.netto
	powierzchnia podstawowa	[m²]
01	garaż	19.08
03	wiata	38.88
	RAZEM CAŁOŚĆ:	57.96

Powierzchnie i kubatury policzone według normy PN-ISO 9836:1997.

Pz-powierzchnia zabudowy	65.32 m²
Pc-powierzchnia całkowita	26.43 m²
Kbz-kubatura brutto	108.64 m³

Uwagi:
1. Zestawienie okien analizować razem z opisem technicznym.
2. Przed złożeniem zamówienia należy sprawdzić na miejscu wymiary otworów do wbudowania stolarki i przeszkleń.
3. Osadzenie okien i drzwi wg instrukcji producenta.

EGZEMPLARZ POKAZOWY

CHRONIONY PRAWEM AUTORSKIM

NIE MOZE BYĆ SPRZEDAWANY

ORAZ STANOWIĆ LEGALNEJ PODSTAWY POZWOLENIA NA BUDOWE I INNYCH DECYZJI

Powielanie i kopiowanie bez zezwolenia zabronione

Ustawa z dn: 4 lutego 1994r. (t.jedn. Dz.U. z 2000r. Nr.80 poz.904

Pieczątka znajduje się na wszystkich stronach dokumentacji

RZUT PARTERU, ZESTAWIENIE STOLARKI

SKALA 1:100

BRANŻA ARCH

DOM Murator G2

OBIEKT BUDYNEK GOSPODARCZY

ADRES BUDOWY

AUTOR PROJEKTU mgr inż. arch. Ewa [illegible] upr. nr BŁ-PdOK-[illegible]/2004 PODPIS

AUTOR ADAPTACJI PODPIS

WM murator PROJEKT W.M. MURATOR PROJEKT Sp. z o.o.

NR RYS A1

2009