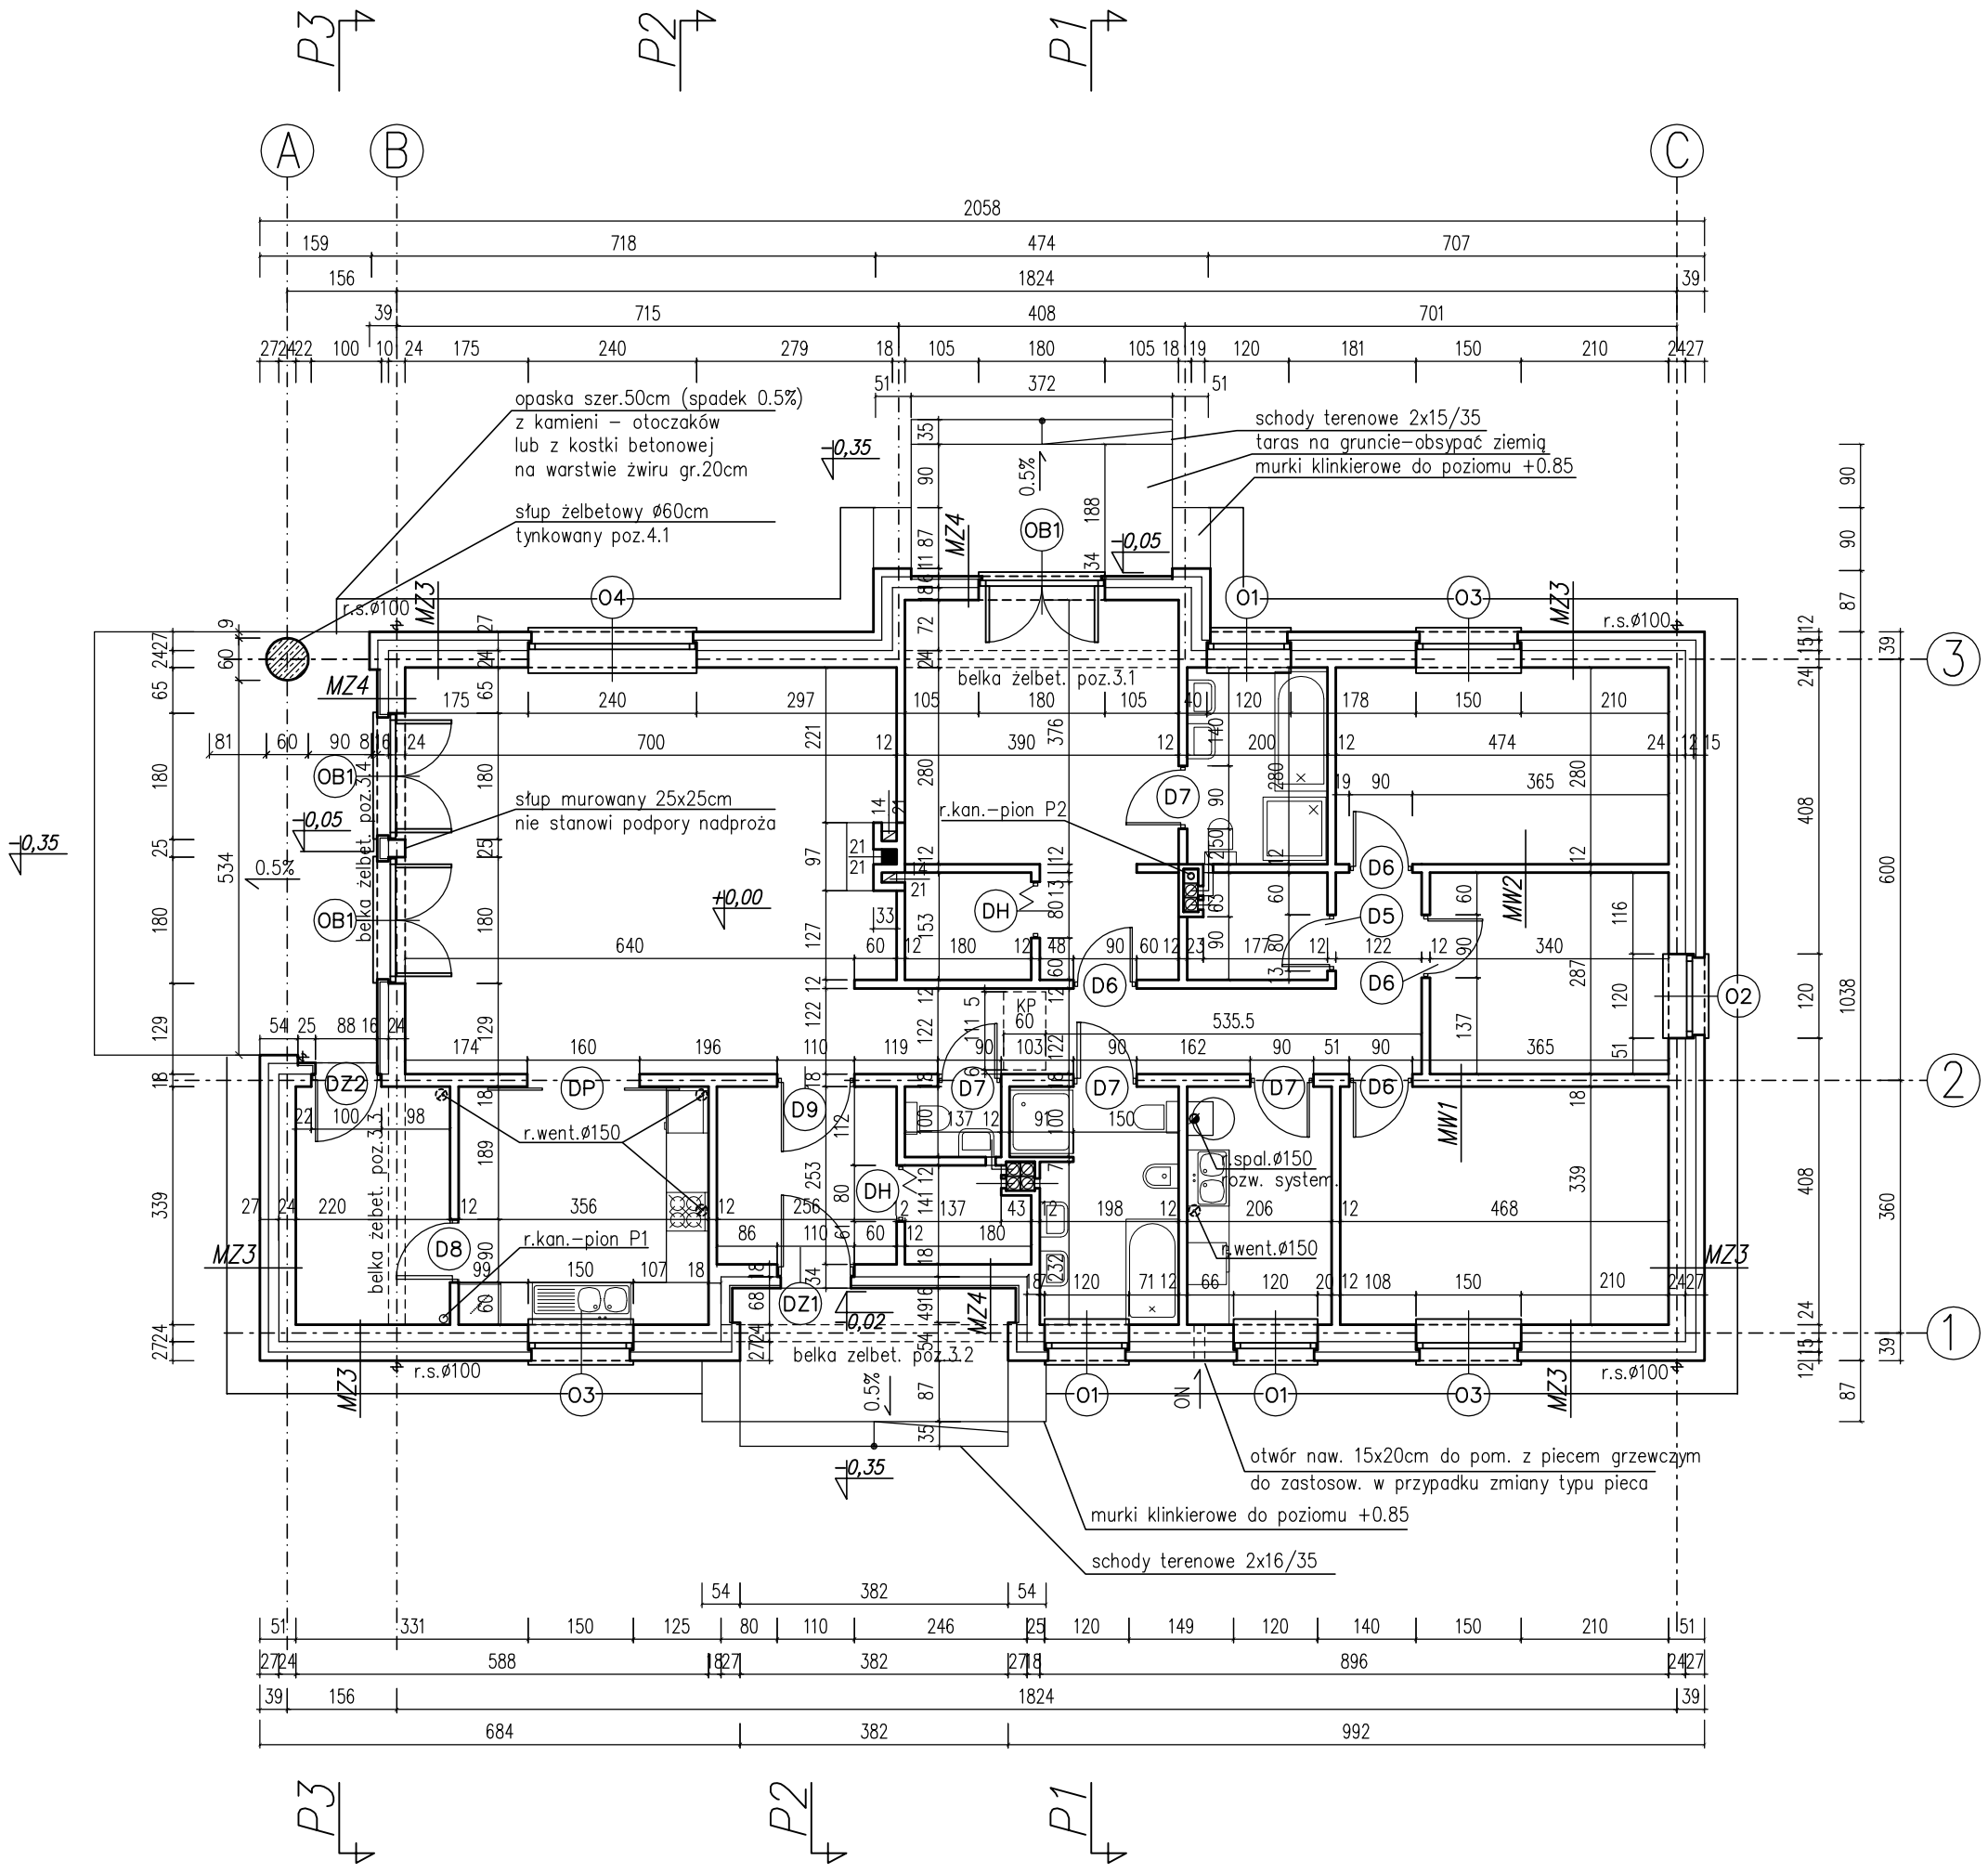


MZ1 ŚCIANA ZEWN. FUNDAMENTOWA 34/30CM

- ocieplenie–styropian M20 do styczności z gruntem gr.10cm
- izolacja p.wilgociowa – trzykrotna powłokowa bitumiczna na bazie wody, na rapówce
- ściana z bloczków betonowych gr.18cm

MZ2 ŚCIANA ZEWN. FUNDAMENTOWA 46CM

- izolacja pionowa przeciwilgociowa na rapówce
- ściana dociskowa z bloczków betonowych gr.12cm
- ocieplenie–styropian gr.10cm
- ściana z bloczków betonowych gr.24cm

UWAGA– PONAD TERENEM (do poziomu izolacji poziomej) okładzina klinkierowa (zblizona kolorem do cegły klinkierowej elewacyjnej) klejona do bloczków betonowych

MZ3 ŚCIANA ZEWN. KLINKIEROWA 51CM

- cegła klinkierowa drążona gr.12cm
- ocieplenie – styropian 15cm
- ściana z gazobetonu gr.24cm
- tynk wewn. cem.– wap. kl.III lub glazura

UWAGA: do poziomu 50cm nad terenem warstwę konstrukcyjną wykonać z materiału niehigroskopijnego (kratowka K1)

MZ4 ŚCIANA ZEWN. LICO DESKOWE 34/40CM

- deski elewacyjne 2.4cm
- wiatroizolacja
- ocieplenie – styropian 12cm +2cm pustka pow.
- ruszt drewniany 3.8/14(3.8/8)cm mocowany do gazobetonu
- ściana z gazobetonu gr.18/24cm
- suchy tynk – płyty GK na plackach gipsowych lub tynk cem.– wap. kl.III lub glazura

MW1 ŚCIANA WEWN. KONSTRUKCYJNA 18CM

- tynk wewn. cem.– wap. kl.III lub glazura
- ściana z gazobetonu gr.18cm
- tynk wewn. cem.– wap. na siatce

MW2 ŚCIANA WEWN. DZIAŁOWA 12CM

- tynk wewn. cem.– wap. kl.III lub glazura
- ściana z cegły dziurawki gr. 12cm
- tynk wewn. cem.– wap. kl.III lub glazura

Elementy żelbetowe i stalowe wykonać wg rysunków konstrukcyjnych K2, K4, K5 i K6.

EGZEMPLARZ POKAZOWY
CHRONIONY PRAWEM AUTORSKIM
NIE MOŻE BYĆ SPRZEDAWANY ORAZ STANOWIĆ LEGALNEJ PODSTAWY POZWOLENIA NA BUDOWĘ I INNYCH DECYZJI
Powielanie i kopiowanie bez zezwolenia zabronione
Ustawa z dn. 4 lutego 1994r. (t.jedn.DzU. z 2000r. Nr.80 poz.904)
Pieczątka znajduje się na wszystkich stronach dokumentacji

RZUT PARTERU

SKALA 1:100

DOM MURATOR WM 11 – JASKÓŁKA

BRANCHA: ARCH.

INWESTOR		
ADRES BUDOWY		
AUTOR PROJ.	arch. Paweł Władysław Kowalski	PODPIS
NR UPRAWNIEŃ	699/GD/82 w specj. architektura	DATA
AUTOR ADAPTACJI		PODPIS
NR UPRAWNIEŃ		DATA

W.M. PRACOWNIA PROJEKTOWANIA MIASTA SP. Z O.O.
80–264 GDAŃSK ul Klonowa 1

A4

WM11–4A04