
EGZEMPLARZ POKAZOWY

EGZEMPLARZ POKAZOWY

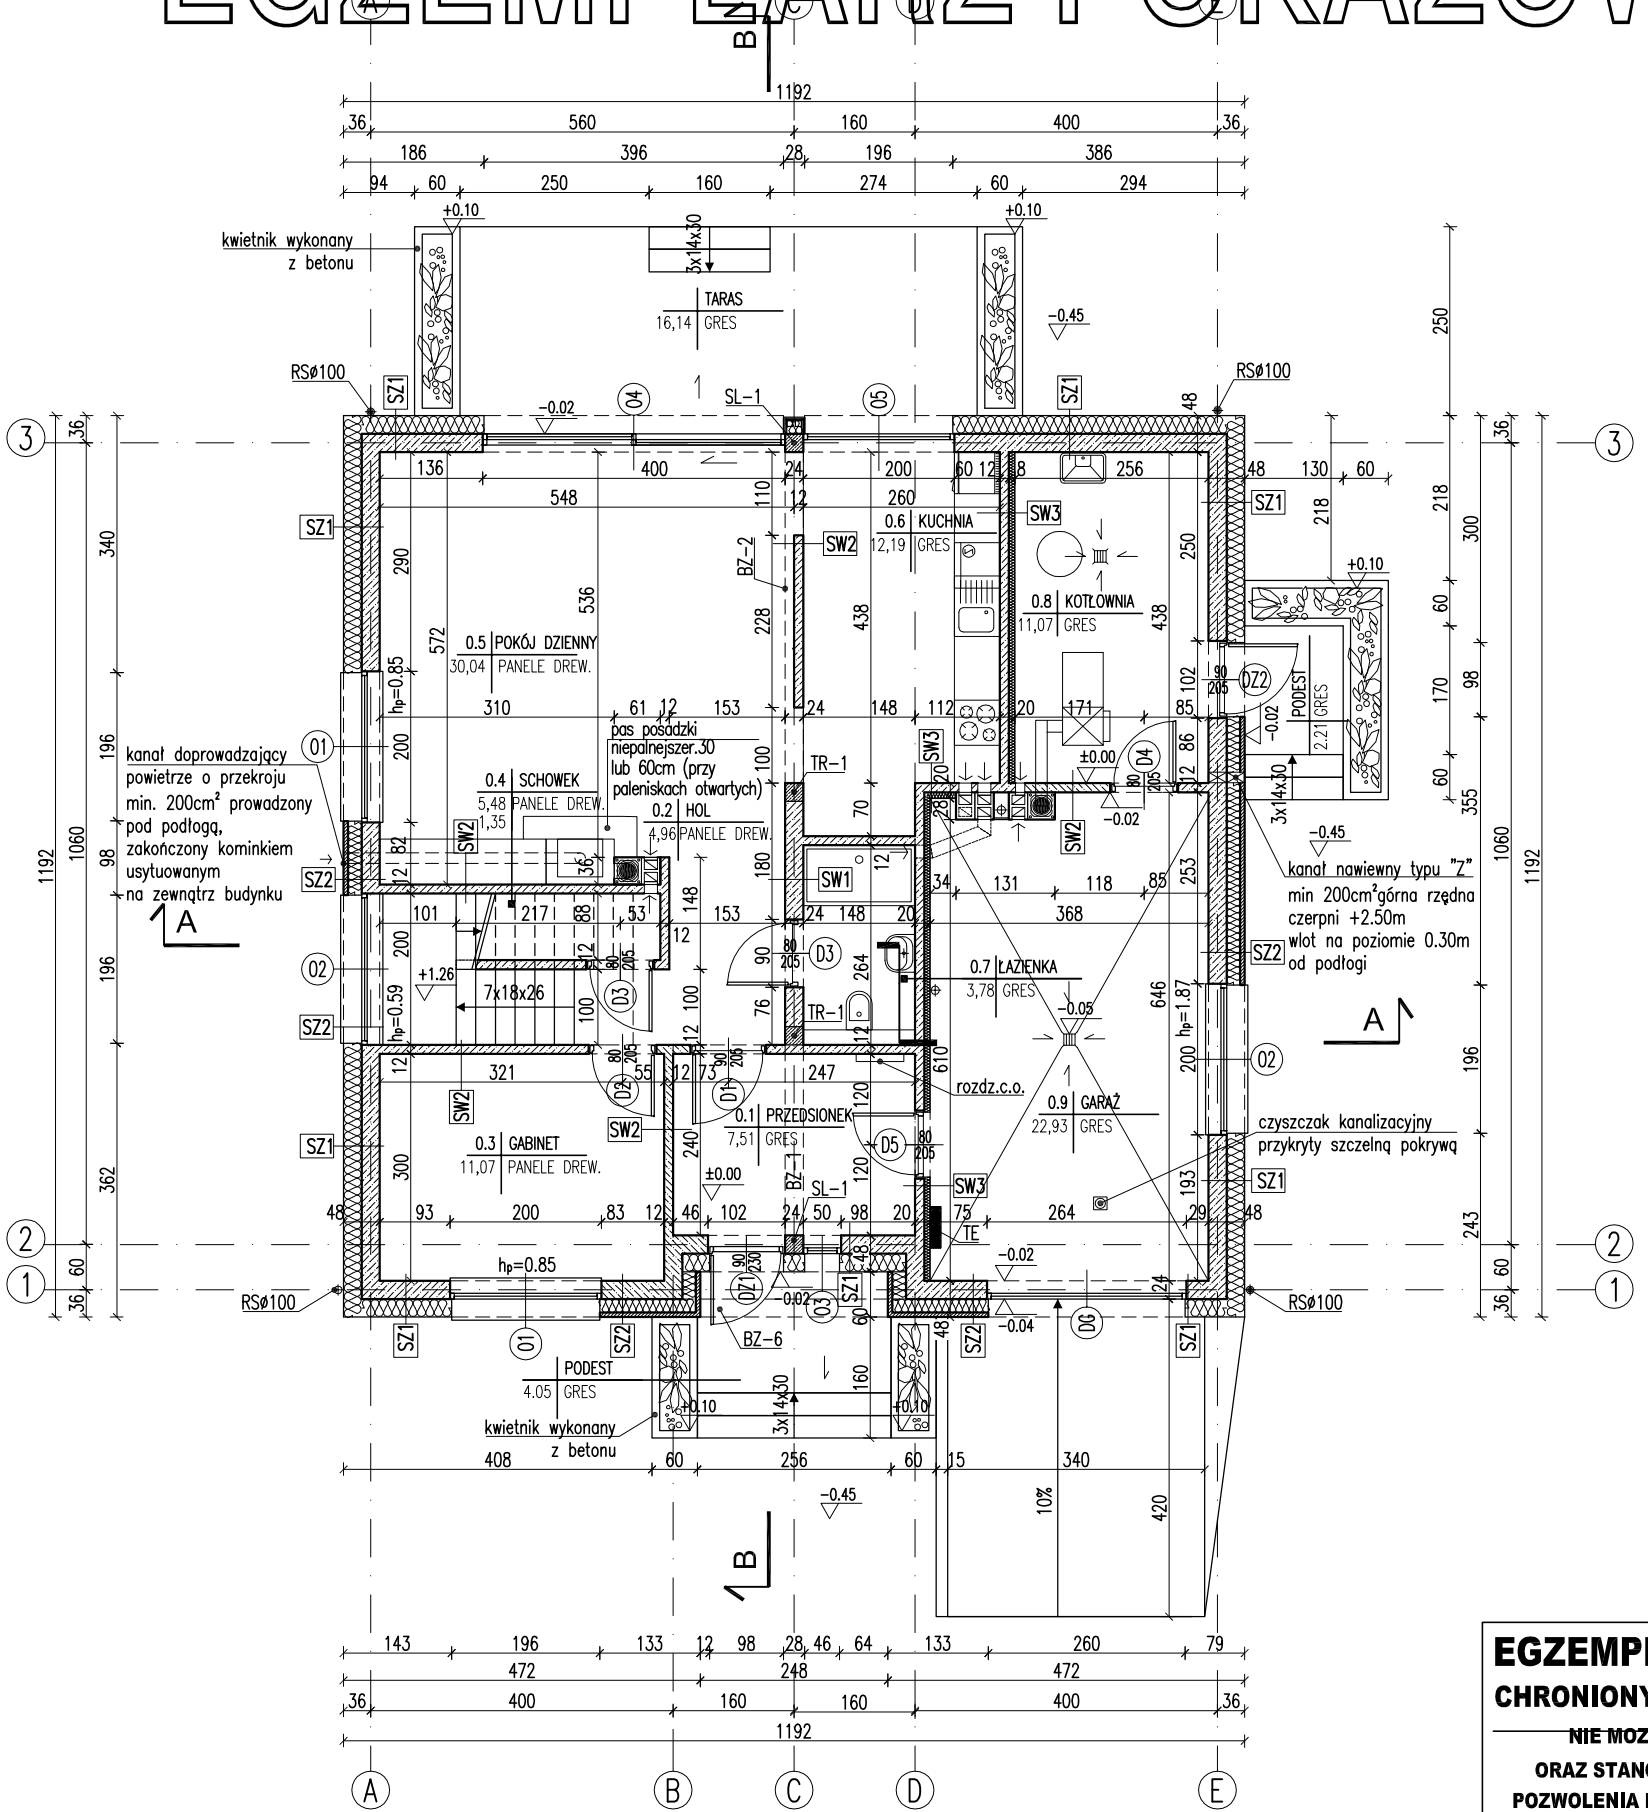

RODZAJE ŚCIAN

SF1	
24.0	bloczki betonowe
	2 x dysperbit
16.0	styropian
6.0	od poziomu terenu, do poziomu +/-0,00 -cegła klinkierowa połówkowa; poniżej poziomu terenu-cegła betonowa gr.6cm

SF2	
24.0	bloczki betonowe

SZ1	
1.5	tynk cementowo-wapienny
24.0	bloczki z betonu komórkowego
24.0	styropian
0.5	tynk mineralny


SZ2	
1.5	tynk cementowo-wapienny
24.0	bloczki z betonu komórkowego
18.0	styropian
6.0	cegła klinkierowa połówkowa

SZ3	
1.5	tynk cementowo-wapienny
24.0	bloczki z betonu komórkowego
18.0	styropian
	zaprawa klejowa na siatce
2.0	szczelina powietrzna
1.9	licówka drewniana na ruszcie

SW1	
1.5	tynk cementowo-wapienny
24.0	bloczki z betonu komórkowego
1.5	tynk cementowo-wapienny

SW2	
1.5	tynk cementowo-wapienny
12.0	bloczki z betonu komórkowego
1.5	tynk cementowo-wapienny

SW3	
1.5	tynk cementowo-wapienny
12.0	bloczki z betonu komórkowego
8.0	wełna mineralna
0.5	tynk mineralny na siatce

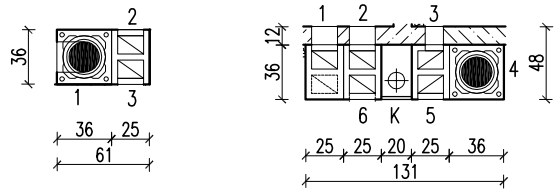

1 - pokój dzienny parter
2 - pokój dzienny parter
3 - schowek parter

1 - kuchnia parter
2 - kuchnia parter
3 - kotłownia parter
4 - kotłownia parter
5 - garaż parter
6 - łazienka parter
K - pion kanalizacyjny

- kanał dymowy Ø200,
- kanał wentylacyjny o pow. 200 cm²

EGZEMPLARZ POKAZOWY
CHRONIONY PRAWEM AUTORSKIM
NIE MOŻE BYĆ SPRZEDAWANY
ORAZ STANOWIĆ LEGALNEJ PODSTAWY POZWOLENIA NA BUDOWĘ I INNYCH DECYZJI
Ustawa z dnia 4 lutego 1994 r. (tekst Dz.U. z 2006 r. Nr 90 poz.904
Pieczątka znajduje się na wszystkich stronach dokumentacji

Uwaga:
Wymiary otworów okiennych i drzwiowych podane w dokumentacji projektowej należy dostosować na budowie po wyborze producenta stolarki.
W miejscu projektowanego kominka wzmocnić posadzkę.

RZUT PARTERU

SKALA 1:100

BRANŻA ARCH

DOM Mura[illegible]M181 – Jaworowa dol[illegible]

OBIEKT BU[illegible]EK JEDNORODZINNY WOLNO STOJĄCY

ADRES BUDOWY

AUTOR PROJEKTU mgr inż. [illegible]. EW[illegible]iewiątkowska upr. [illegible]E-PdOKK/S[illegible]14 PODPIS

AUTOR ADAPTACJI PODPIS

W.M. MURATOR PROJEKT Sp. z o.o.

NR RYS A2

M181 – 2014