
EGZEMPLARZ POKAZOWY

SKALA 1:100

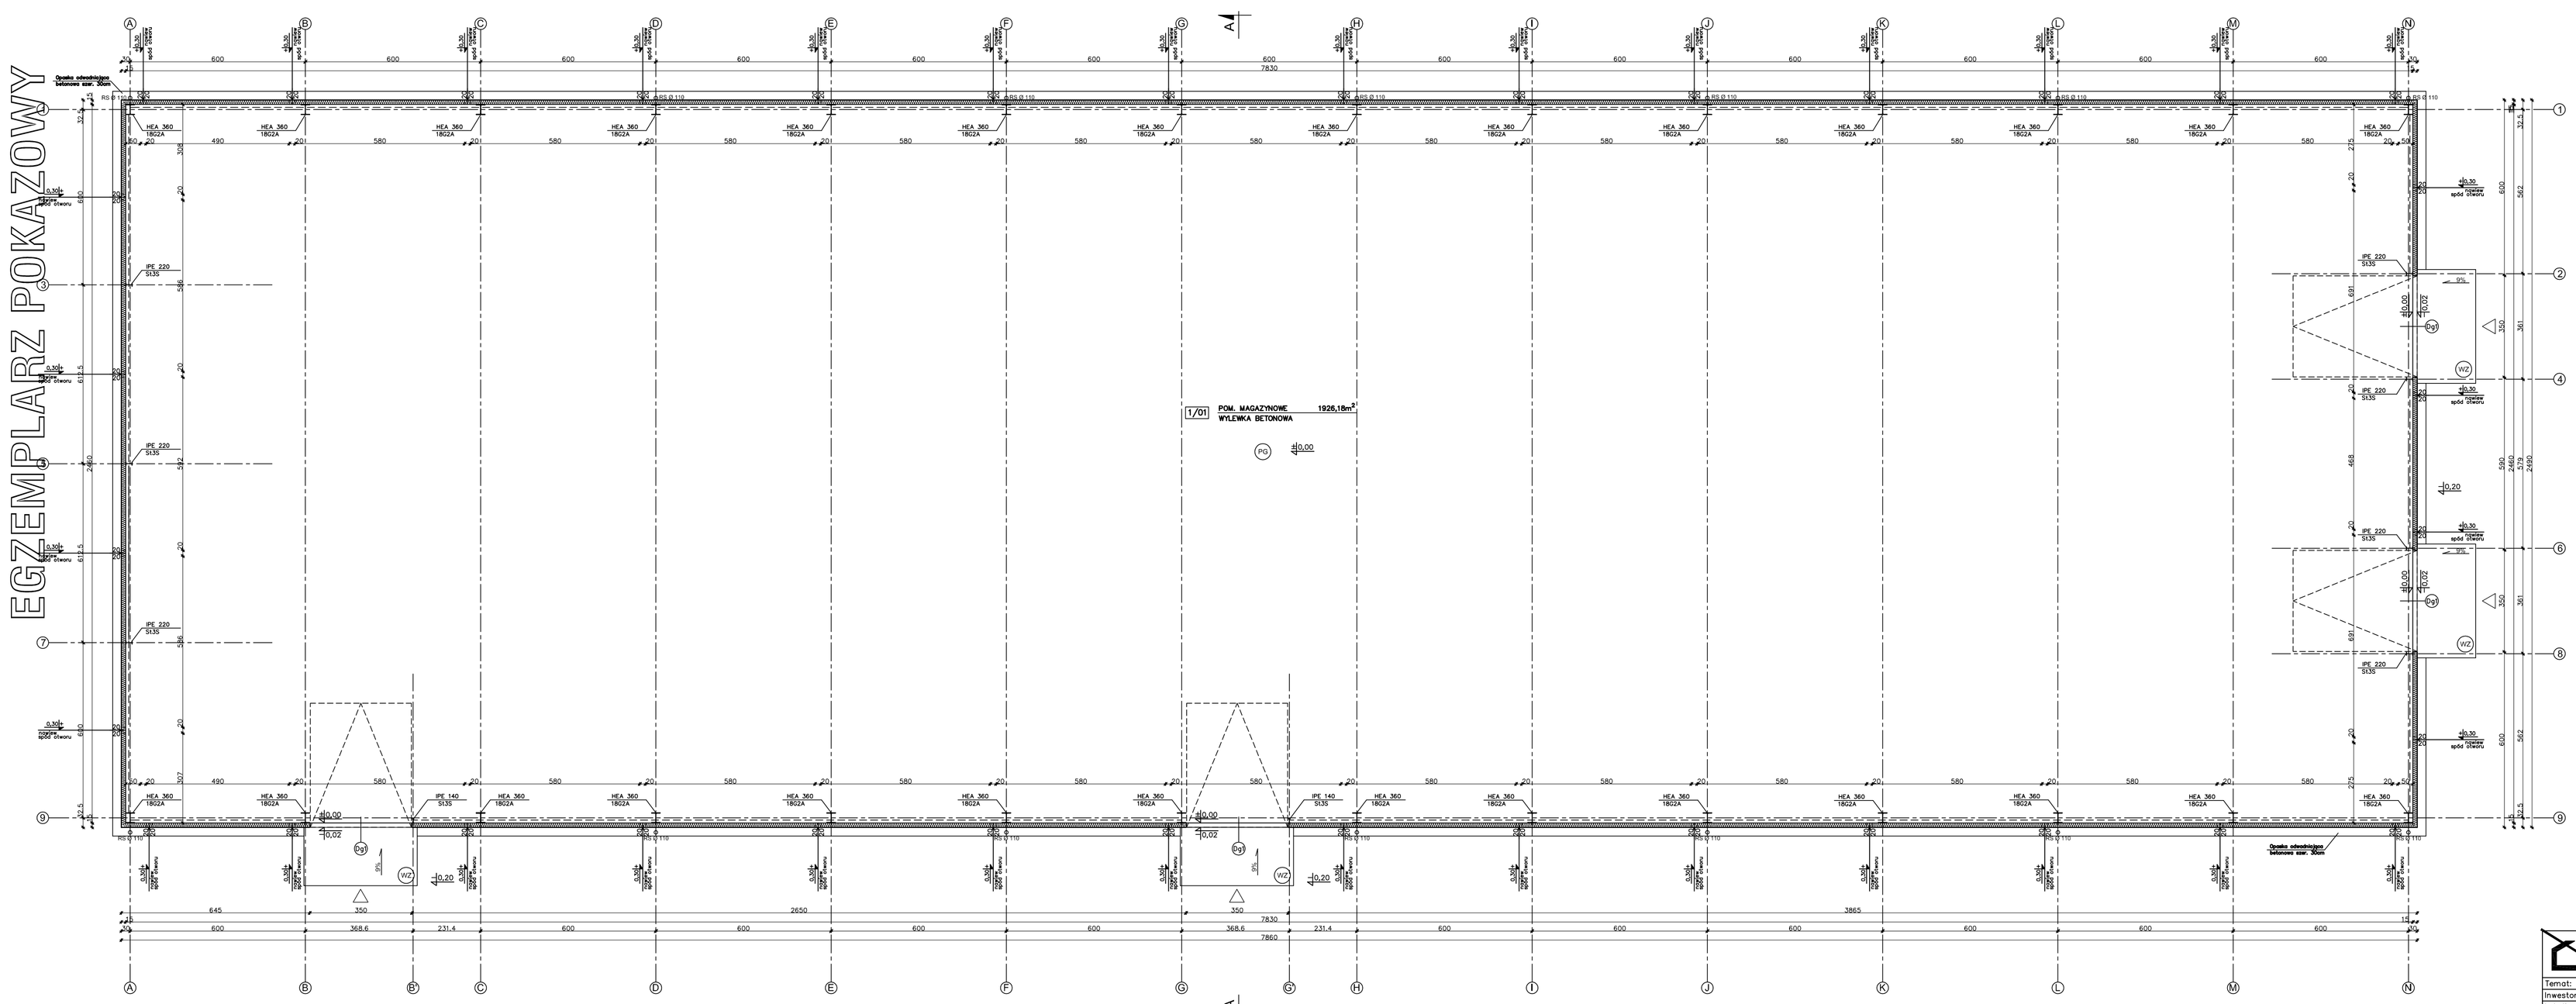

SZ1
PŁYTA WARSTWOWA Z ROZIENIEM Z WEŁNY MINERALNEJ GR.15cm
RYGLE STALOWE C180(S135)
SŁUPY STALOWE S1 HEA360(18G2A)

PG
WYLEWKA BETONOWA GR. 15cm
ZBROJONA SIATKĄ Z PRĘTÓW #6 W ODSTĘPACH 10x10cm
FOLIA PE
STYRODUR 5cm
2xPAPA NA LEPIKU
WYLEWKA BETONOWA C12/15 GR.10cm ZBROJONA SIATKĄ Z PRĘTÓW #6 ZE STALI AIII (18G2) O ROZSTAWIE 12cm
ZAGĘSZCZONA NA MOKRO PODSYPKA ŻWIROWO-PIASKOWA O GRUBOŚCI 20cm

WZ
WYLEWKA CEMENTOWA GR.24-8cm ZE SPADKIEM 9% ZBROJONA SIATKĄ Z PRĘTÓW #4 W ODSTĘPACH 10x10cm
PŁYTA BETONOWA Z BETONU C12/15 GR.10cm
MEMBRANA KUBEŁKOWA LUB FOLIA PE
ŻWIR PŁUKANY O UZIARNIENIU 8-16mm GR. 20-30cm

UWAGA:
Powierzchnie policzono zgodnie z rozporządzeniem Ministra Transportu, Budownictwa i Gospodarki Morskiej z dnia 25 kwietnia 2012 r. w sprawie szczegółowego zakresu i formy projektu budowlanego, (Dz. U. poz. 462)

W CELU ZAPOBIEŻENIA DESTRUKCJI GRUNTU WOKÓŁ BUDYNKU ZALECA SIĘ ZASTOSOWANIE STUDZIENEK CHRONNYCH PRZY OPASCE ODWADNIAJĄCEJ

EGZEMPLARZ POKAZOWY
CHRONIONY PRAWEM AUTORSKIM

NIE MOŻE BYĆ SPRZEDAWANY ORAZ STANOWIĆ LEGALNEJ PODSTAWY POZWOLENIA NA BUDOWĘ I INNYCH DECYZJI

Powielanie i kopiowanie bez zezwolenia zabronione
Ust. z dn. 4 lutego 1994r.
(tekst jedn. Dz. U. z 2000r. Nr 80 poz. 904)

Pieczątka znajduje się na wszystkich stronach dokumentacji

nowy dom projekty budowlane
26-200 Końskie
ul. Kazanowska 18
tel. 41 372 64 60
www.nowydom-projekty.pl

Temat:	MAGAZYN PMC12St		
Inwestor:			
Lokalizacja:			
Branża:	A R C H I T E K T U R A	Stadium:	P B
Tytuł rys:	RZUT PARTERU	Data:	06-2013
Projektował:	inż. Ryszard Fabrowski upr. bud. 27/66	nr rys:	
Opracował:	mgr inż. Sylwia Sałwa	Skala:	1:100
Adaptacja:		Podpis:	Data:

EGZEMPLARZ POKAZOWY