
EGZEMPLARZ POKAZOWY

EGZEMPLARZ POKAZOWY

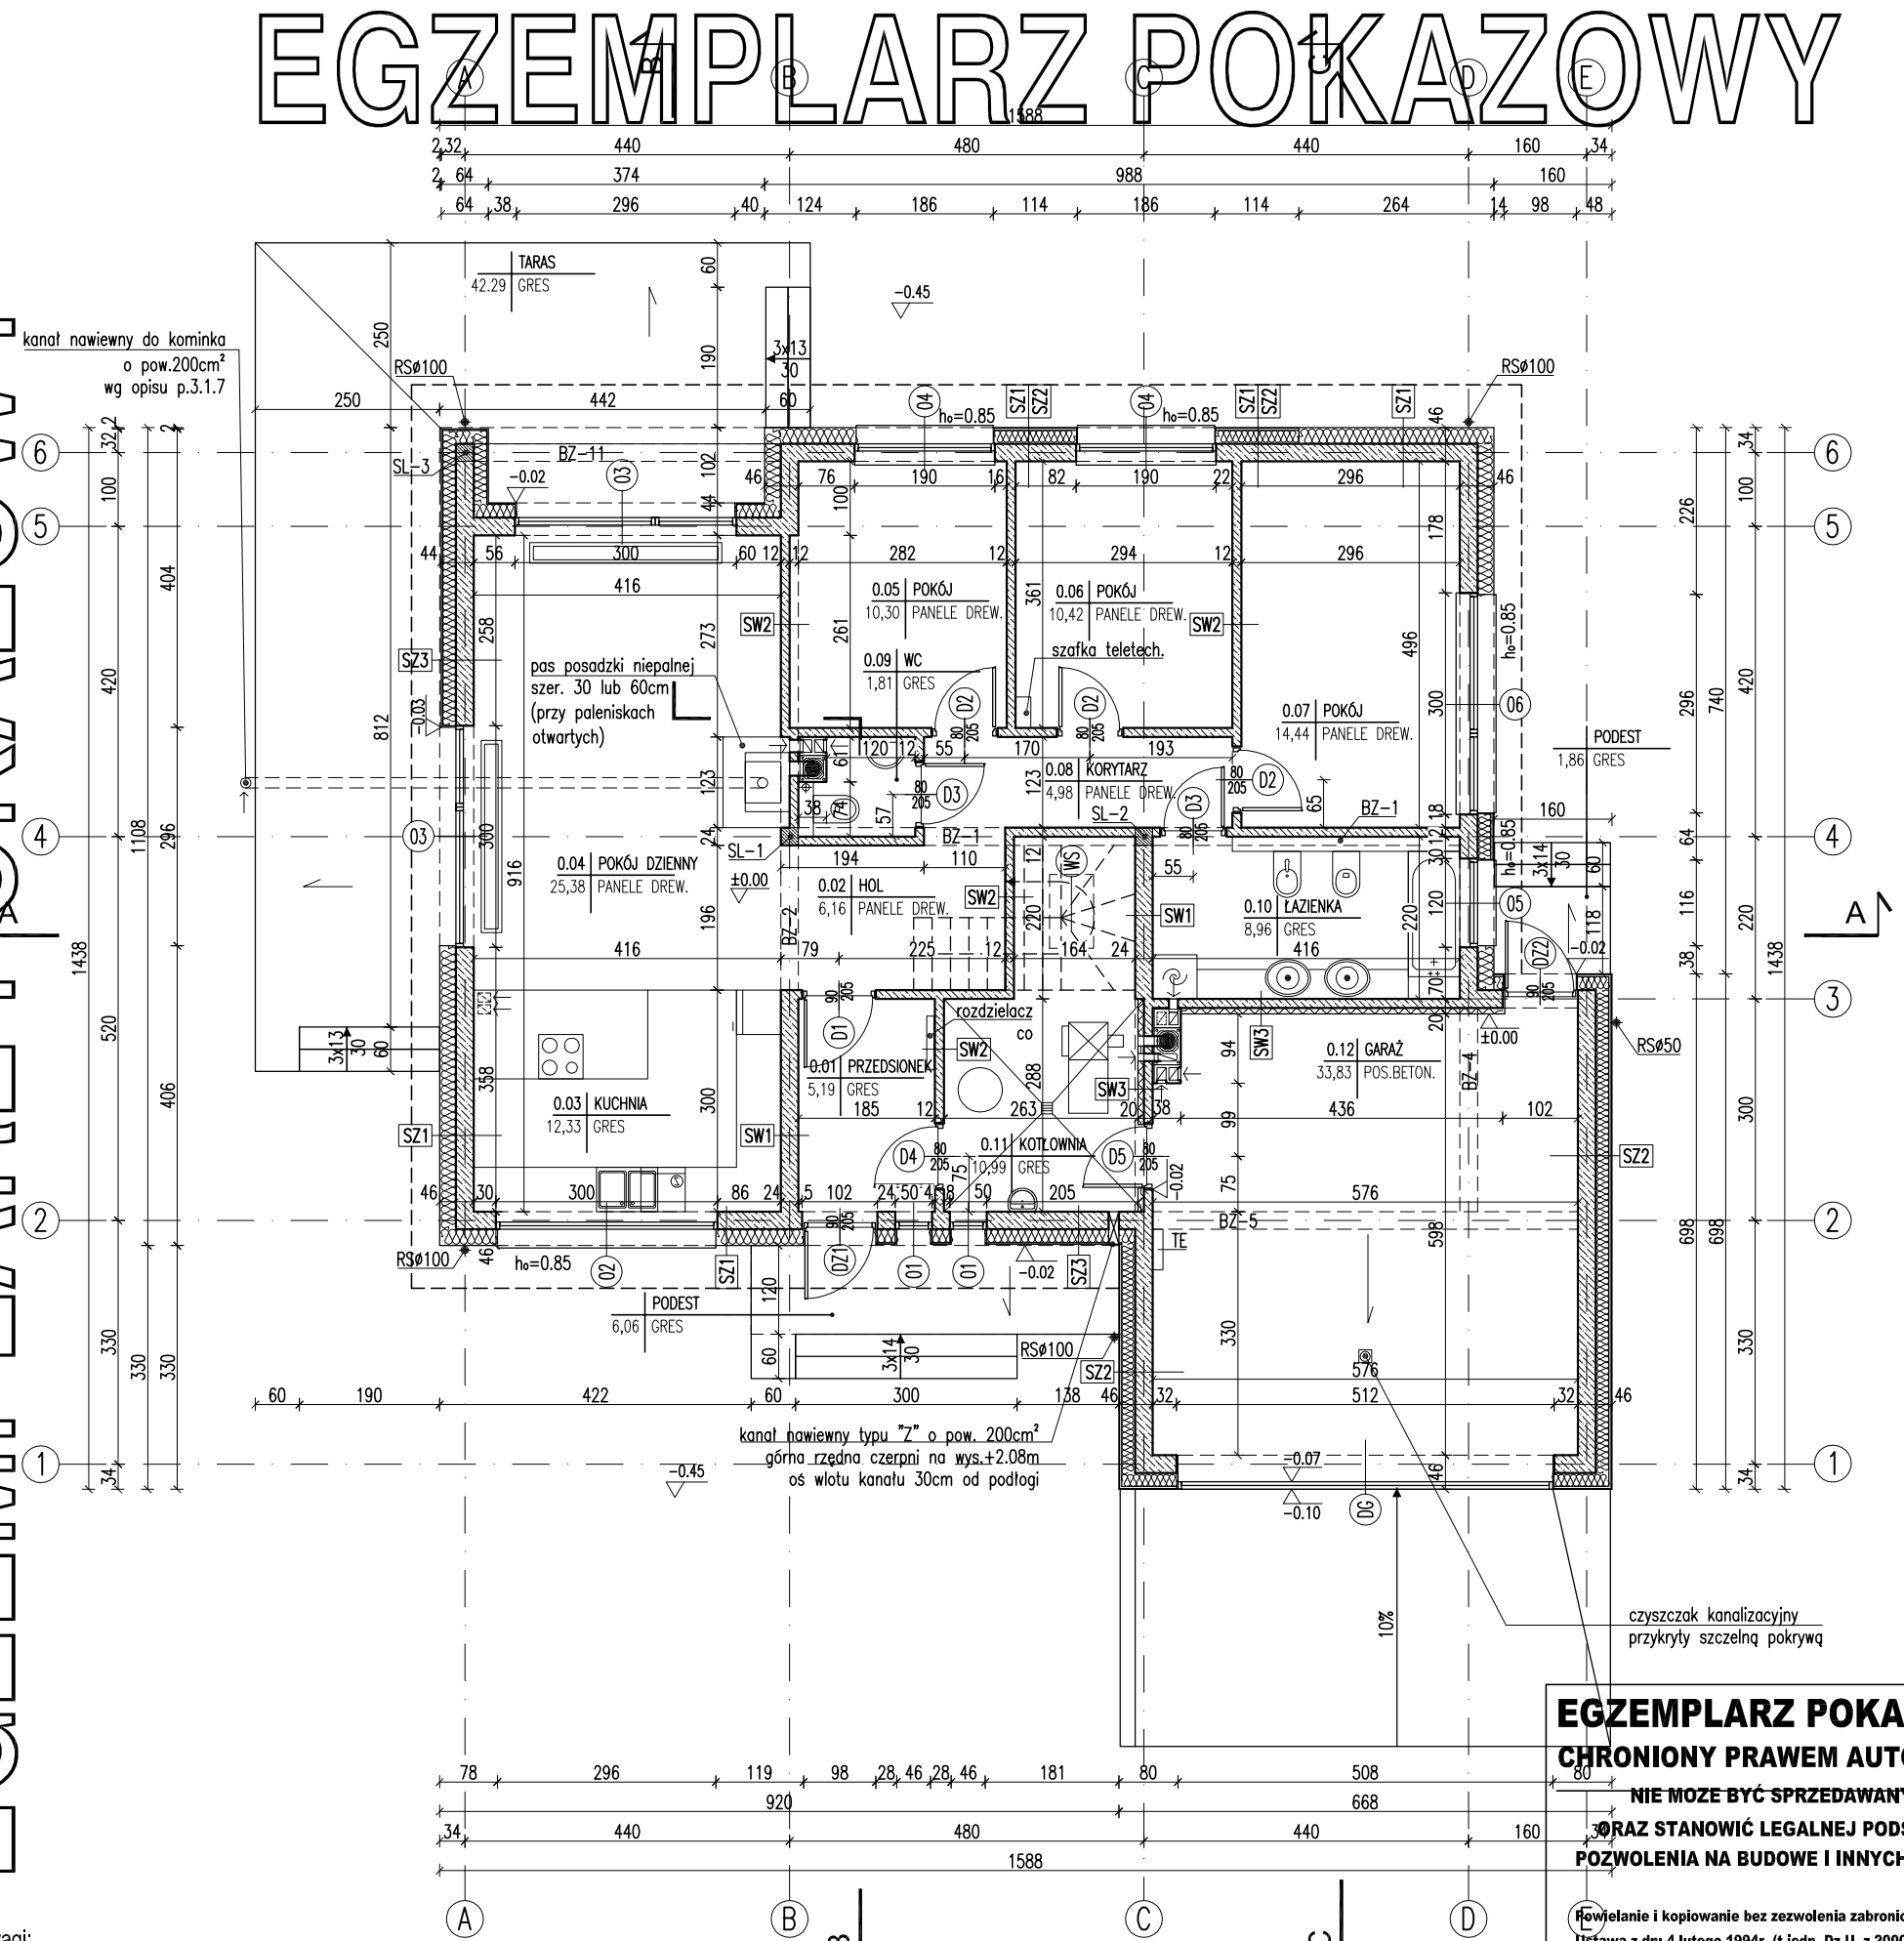

RODZAJE ŚCIAN

SF1	
24.0	bloczki betonowe
	2 x dysperbit
18.0	styropian
0.5	zaprawa klejowa na siatce

SF1	
24.0	bloczki betonowe

SZ1	
1.5	tynk cementowo-wapienny
24.0	bloczki z betonu komórkowego
22.0	styropian
0.5	tynk mineralny na siatce


SZ2	
1.5	tynk cementowo-wapienny
24.0	bloczki z betonu komórkowego
18.0	styropian
0.5	zaprawa klejowa na siatce
3.0	pustka powietrzna/ruszt
1.0	laminat drewnopodobny

SZ3	
1.5	tynk cementowo-wapienny
24.0	bloczki z betonu komórkowego
18.0	styropian
2.0	płytki klinkierowe


SW1	
1.5	tynk cementowo-wapienny
24.0	bloczki z betonu komórkowego
1.5	tynk cementowo-wapienny

SW2	
1.5	tynk cementowo-wapienny
12.0	bloczki z betonu komórkowego
1.5	tynk cementowo-wapienny

SW3	
1.5	tynk cementowo-wapienny
12.0	bloczki z betonu komórkowego
8.0	wełna mineralna
0.5	tynk mineralny na siatce

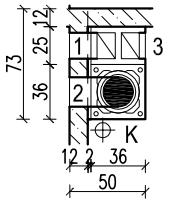

1 - p.dzienny parter
2 - p.dzienny parter
3 - wc parter
K - pion kanalizacyjny

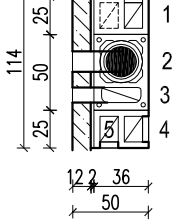

1 - łazienka parter
2 - kotłownia parter
3 - kotłownia parter
4 - garaż parter
5 - garaż parter

- kanał dymowy Ø200
- kanał wentylacyjny o pow. 200 cm²

Uwagi:
1. Wymiary otworów w świetle muru pod stolarkę okienną i drzwiową dostosować na budowie po wyborze producenta stolarki.

EGZEMPLARZ POKAZOWY
CHRONIONY PRAWEM AUTORSKIM
NIE MOŻE BYĆ SPRZEDAWANY
ORAZ STANOWIĆ LEGALNEJ PODSTAWY POZWOLENIA NA BUDOWĘ I INNYCH DECYZJI
Powielanie i kopiowanie bez zezwolenia zabronione
Ustawa z dn: 4 lutego 1994r, (t.jedn, Dz.U. z 2000r, Nr.80 poz.904
Pieczątka znajduje się na wszystkich stronach dokumentacji

RZUT PARTERU

SKALA 1:100
BRANŻA ARCH

DOM Murat M189 –Magiczny świat

OBIEKT	BUDYNEK JEDNORODZINNY WOLNO STOJĄCY	
ADRES BUDOWY		
AUTOR PROJEKTU	mgr inż. [illegible] Ewięwiątkowska upr. [illegible]/PdOKK/34[illegible]04	PODPIS
AUTOR ADAPTACJI		PODPIS
W.M. MURATOR PROJEKT	W.M. MURATOR PROJEKT Sp. z o.o.	NR RYS A2
		M189 – 2015