
EGZEMPLARZ POKAZOWY

EGZEMPLARZ POKAZOWY

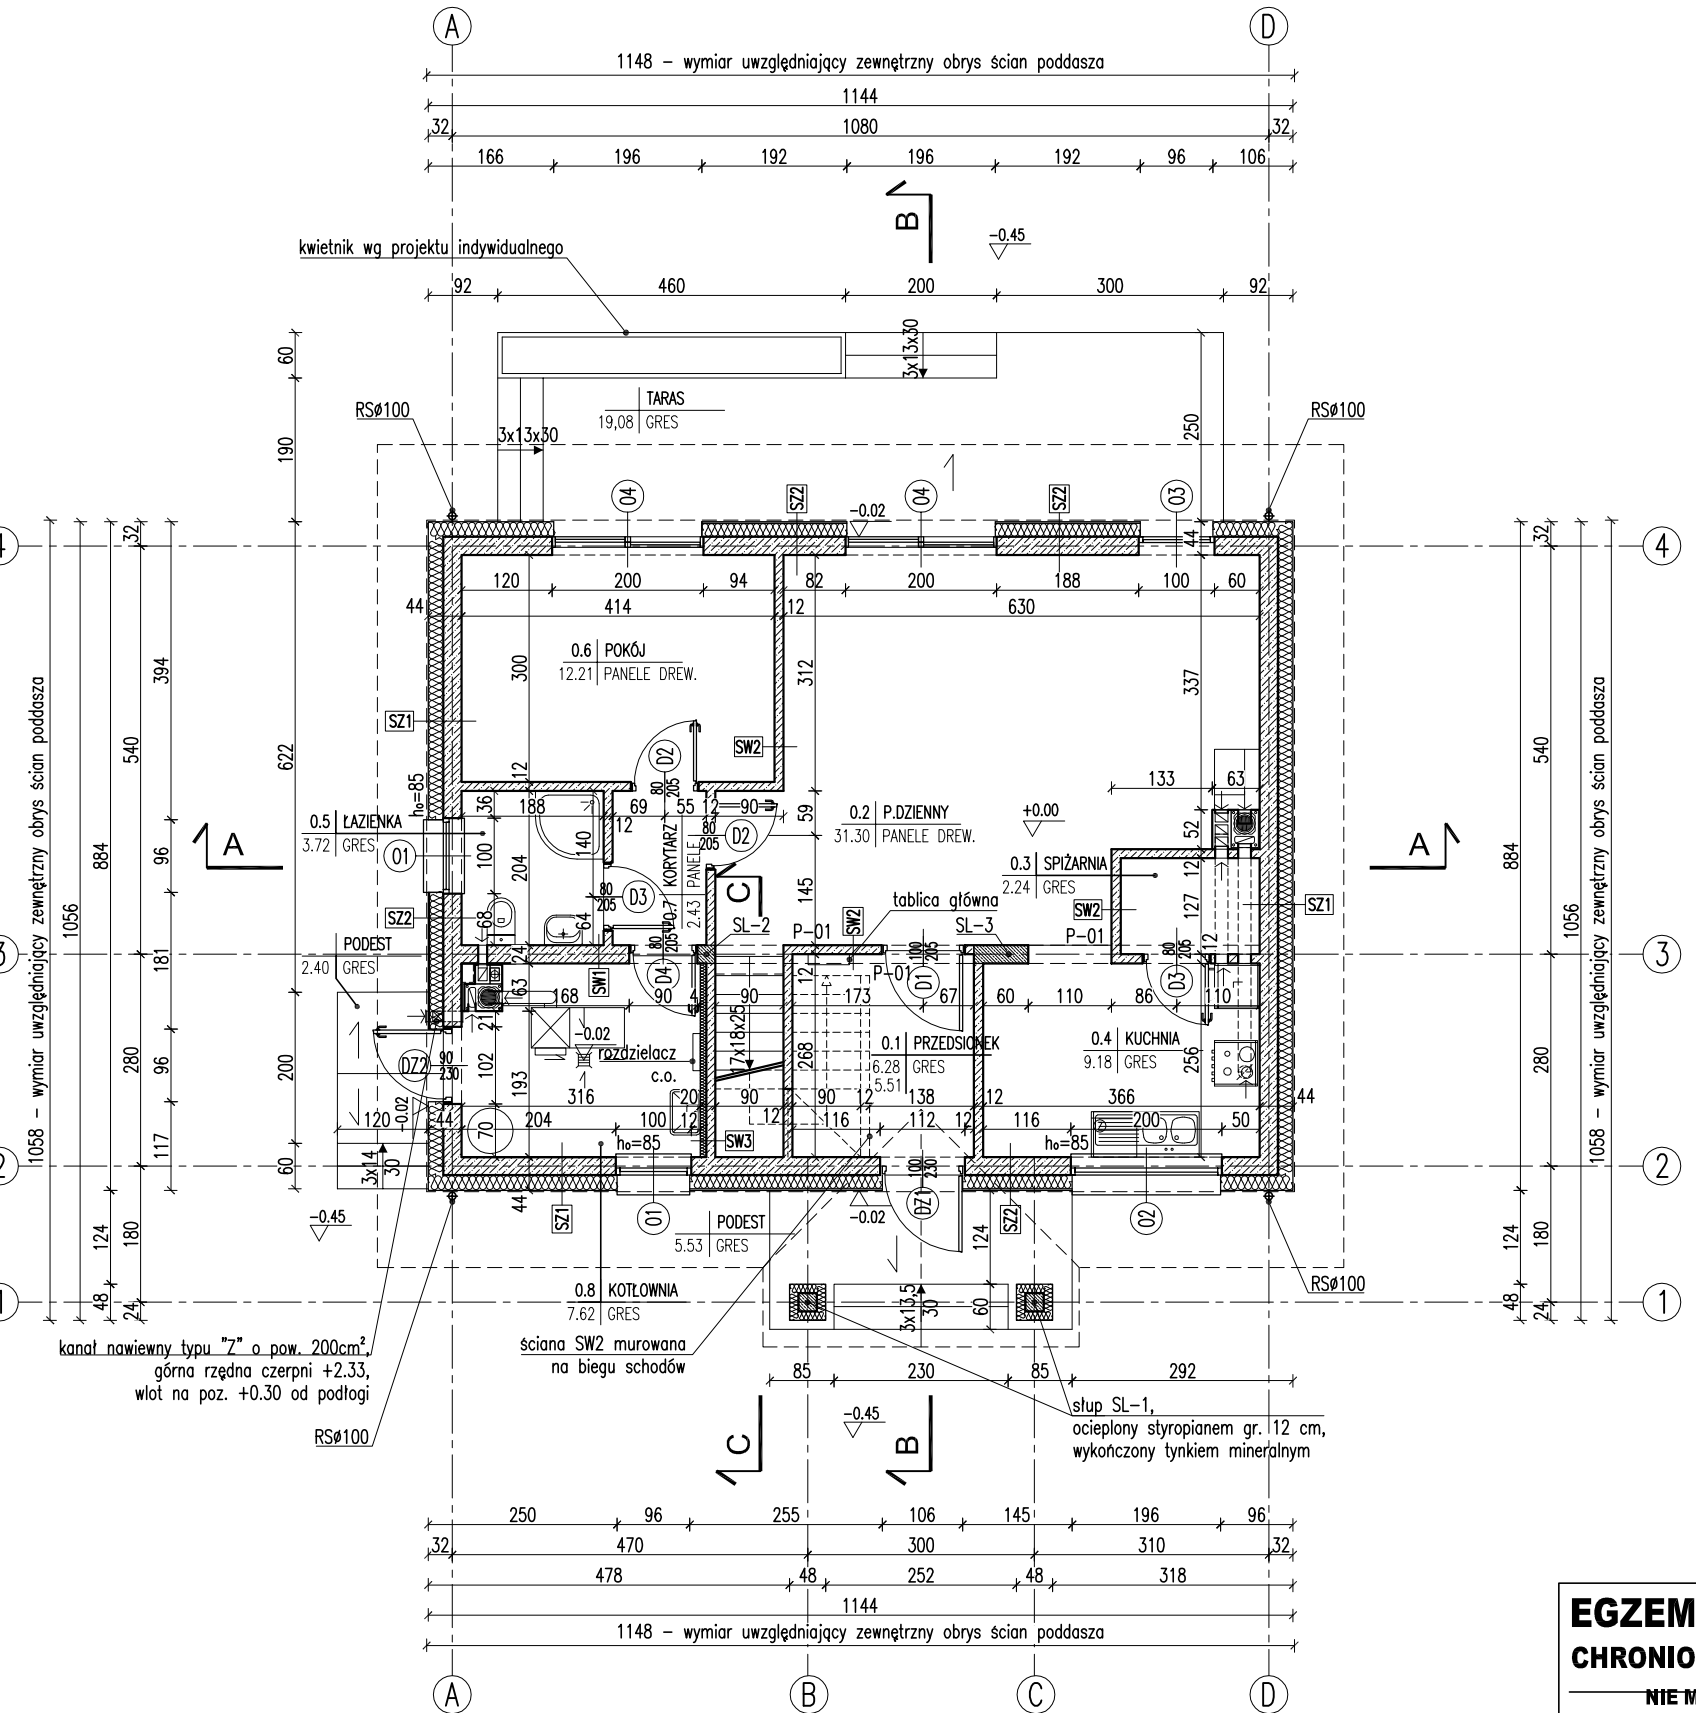

RODZAJE ŚCIAN

SF1	
24.0	bloczki betonowe
	2 x dysperbit
16.0	styropian
	zaprawa klejowa na siatce
2.3	płytki klinkierowe od poz. terenu

SF2	
24.0	bloczki betonowe

SZ1	
1.5	tynk cementowo-wapienny
24.0	bloczki z betonu komórkowego
20.0	styropian
0.5	tynk mineralny

SZ2	
1.5	tynk cementowo-wapienny
24.0	bloczki z betonu komórkowego
18.0	styropian
	zaprawa klejowa na siatce
2.3	płytki klinkierowe


SZ3	
1.5	tynk cementowo-wapienny
24.0	bloczki z betonu komórkowego
20.0	styropian
	zaprawa klejowa na siatce
2.0	panele elewacyjne drewnopodobne

SW1	
1.5	tynk cementowo-wapienny
24.0	bloczki z betonu komórkowego
1.5	tynk cementowo-wapienny


SW2	
1.5	tynk cementowo-wapienny
12.0	bloczki z betonu komórkowego
1.5	tynk cementowo-wapienny

SW3	
1.5	tynk cementowo-wapienny
12.0	bloczki z betonu komórkowego
8.0	wełna mineralna
0.5	tynk mineralny na siatce

- kanał dymowy Ø200 mm
- kanał wentylacyjny o pow. 200 cm²

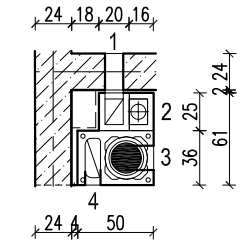

1 - łazienka - parter
2 - pion kanalizacyjny
3 - kotłownia - parter
4 - kotłownia - parter

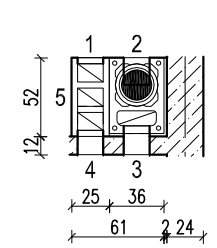

1 - pokój dzienny - parter
2 - pokój dzienny - parter
3 - kuchnia - parter
4 - kuchnia - parter
5 - spiżarnia - parter

Uwagi:

1. Wymiary otworów w świetle muru pod stolarkę okienną i drzwiową dostosować na budowie po wyborze producenta stolarki.
2. W miejscu projektowanego kominka i pieca na paliwo stałe wzmocnić posadzkę.
3. Posadzkę przed kominkiem wykonać z materiału niepalnego (o szerokości co najmniej 30cm, sięgający poza krawędzie drzwiczek po 30 cm; w przypadku paleniska otwartego pas posadzki niepalnej powinien wynosić co najmniej 60cm).

EGZEMPLARZ POKAZOWY
CHRONIONY PRAWEM AUTORSKIM
NIE MOŻE BYĆ SPRZEDAWANY
ORAZ STANOWIĆ LEGALNEJ PODSTAWY
POZWOLENIA NA BUDOWĘ I INNYCH DECYZJI
Powielanie i kopiowanie bez zezwolenia zabronione
Ustawa z dn. 4 lutego 1994r. (t.jedn. Dz.U. z 2000r. Nr.80 poz.904
Pieczątka znajduje się na wszystkich stronach dokumentacji

RZUT PARTERU

SKALA 1:100

BRANŻA ARCH.

DOM Murator M131b – M… – wariant II

OBIEKT BUDYNEK JEDNORODZINNY WOLNOSTOJĄCY

ADRES BUDOWY

AUTOR PROJEKTU mgr inż. arch. Katarzyna Stupeczańska nr ew. upr. bud. MA…/2704 PODPIS

AUTOR ADAPTACJI PODPIS

WM MURATOR PROJEKT — W.M. MURATOR PROJEKT Sp. z o.o.

NR A2

M131b–2017