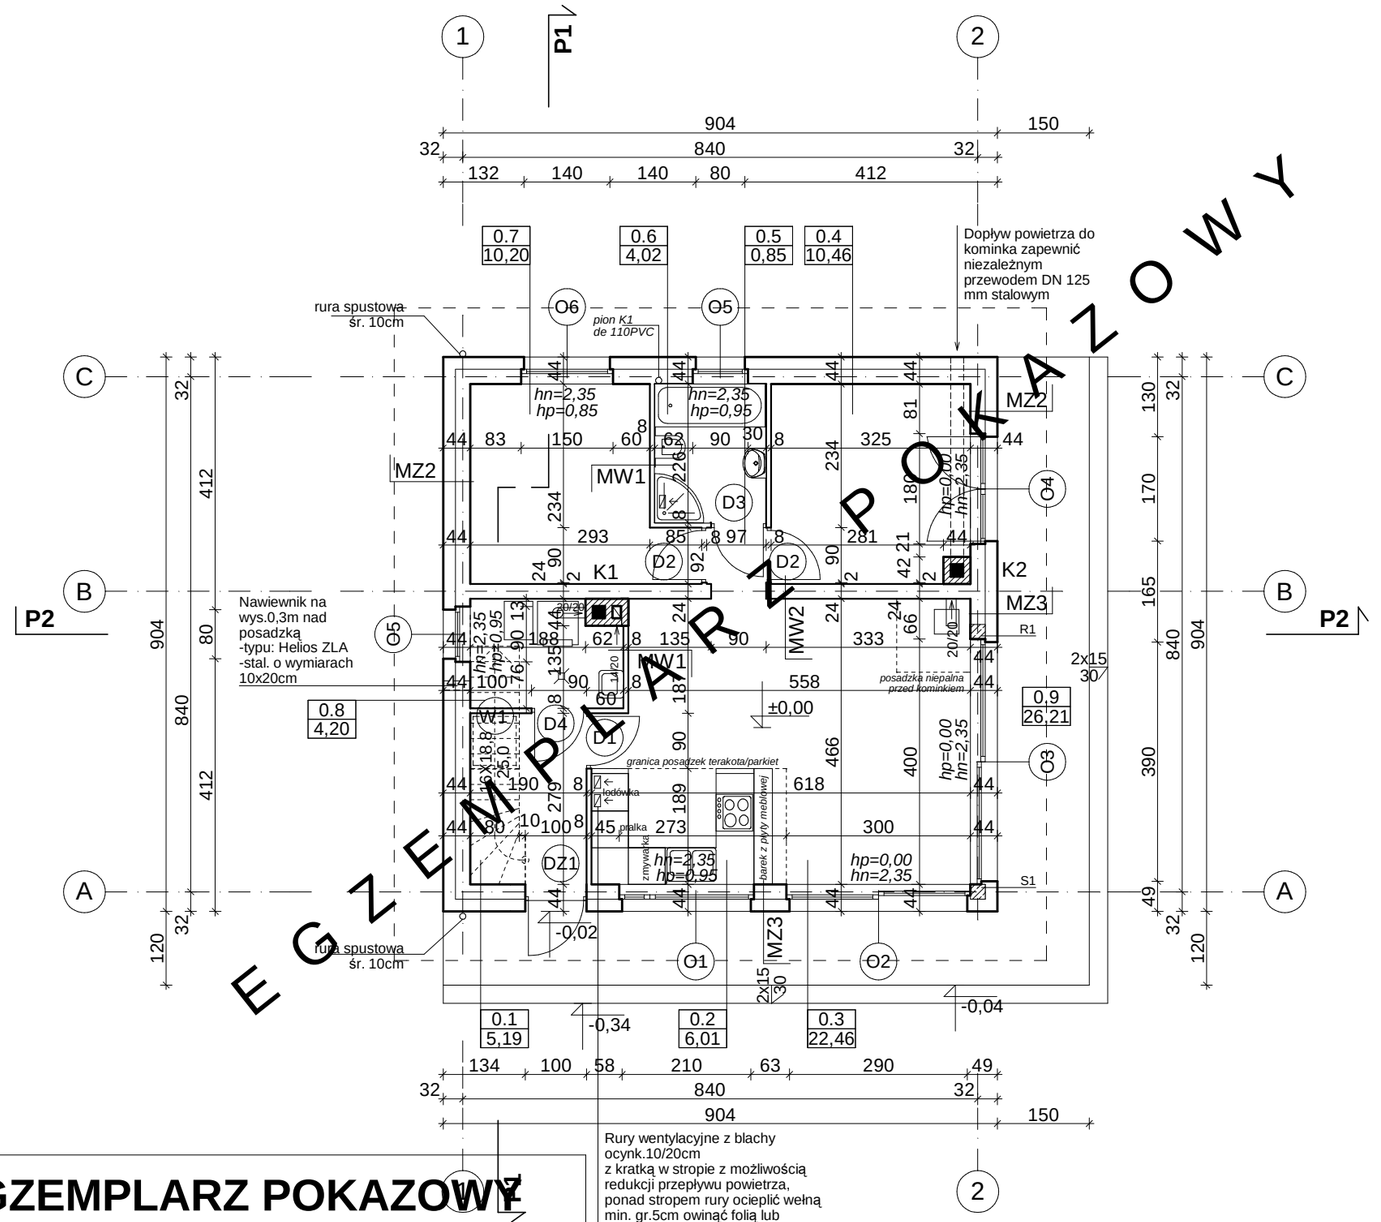


EGZEMPLARZ POKAZOWY

BILANS POWIERZCHNI

w świetle wykończonych ścian według przepisów zawartych rozporządzeniu Ministra Transportu, Budownictwa i Gospodarki Morskiej z dnia 25 kwietnia 2012 r. w sprawie szczegółowego zakresu i formy projektu budowlanego (Dz. U. z dnia 27 kwietnia 2012 r. poz. 462) i wg normy ISO PN 9836:1997

NR POM.	NAZWA POMIESZCZENIA	RODZAJ POSADZKI	POW. NETTO	POW. UŻYT-KOWA
0.1	Przedsionek	terakota	5,19	5,19
0.2	Aneks kuchenny	terakota	6,01	6,01
0.3	Pokój dzienny	parkiet	22,46	22,46
0.4	Pokój	parkiet	10,46	10,46
0.5	Przedpokój	parkiet	0,85	0,85
0.6	Łazienka	parkiet	4,02	4,02
0.7	Pokój	parkiet	10,20	10,20
RAZEM POWIERZCHNIE PARTERU bez kotłowni			**59,19**	**59,19**
0.8	Kotłownia	terakota	4,20	4,20
POWIERZCHNIA NETTO		(m2)	**63,39**	
POW. UŻYTKOWA DOMU		(m2)	**59,19**	
POWIERZCHNIA CAŁKOWITA		(m2)	**81,72**	
POWIERZCHNIA ZABUDOWY		(m2)	**81,72**	
KUBATURA		(m3)	**440,00**	
POWIERZCHNIA PODDASZA - przypadku adaptacji			46,80	35,40
0.9	Taras	terakota	26,21	

ZESTAWIENIE I WYJAŚNIENIE OPISOWE WSZYSTKICH SYMBOLI PRZEGRÓD - ZNAJDUJE SIĘ NA RYSUNKU: A11

EGZEMPLARZ POKAZOWY
CHRONIONY PRAWEM AUTORSKIM
NIE MOZE BYC SPRZEDAWANY ORAZ STANOWIC LEGALNEJ PODSTAWY POZWOLENIA NA BUDOWE I INNYCH DECYZJI
POWIELANIE I KOPIOWANIE BEZ ZEZWOLENIA ZABRONIONE
Ustawa z 4 lutego 1994r. (t.jedn. Dz.U. z 2000r. Nr 80 poz.904
Pieczatka znajduje sie na wszystkich stronach dokumentacji

RZUT PARTERU

SKALA 1:100

DOM MURATOR C333v1 "Miarodajny" wersja 1

BRANŻA **ARCH.**

OBIEKT	JEDNORODZINNY DOM WOLNOSTOJĄCY
ADRES BUDOWY	
AUTOR PROJ.	mgr inż. arch. PRZEMYSŁAW BIRYŁO upr.bud. WZPOIA/2002
PROJEKTANT ADAPTACJI	PODPIS / DATA

BIRYŁO ARCHITEKCI
Szczecin,ul.Lenartowicza 3-4/1,tel/fax:91 4281823,www.birylo.pl

A4