
EGZEMPLARZ POKAZOWY

EGZEMPLARZ POKAZOWY

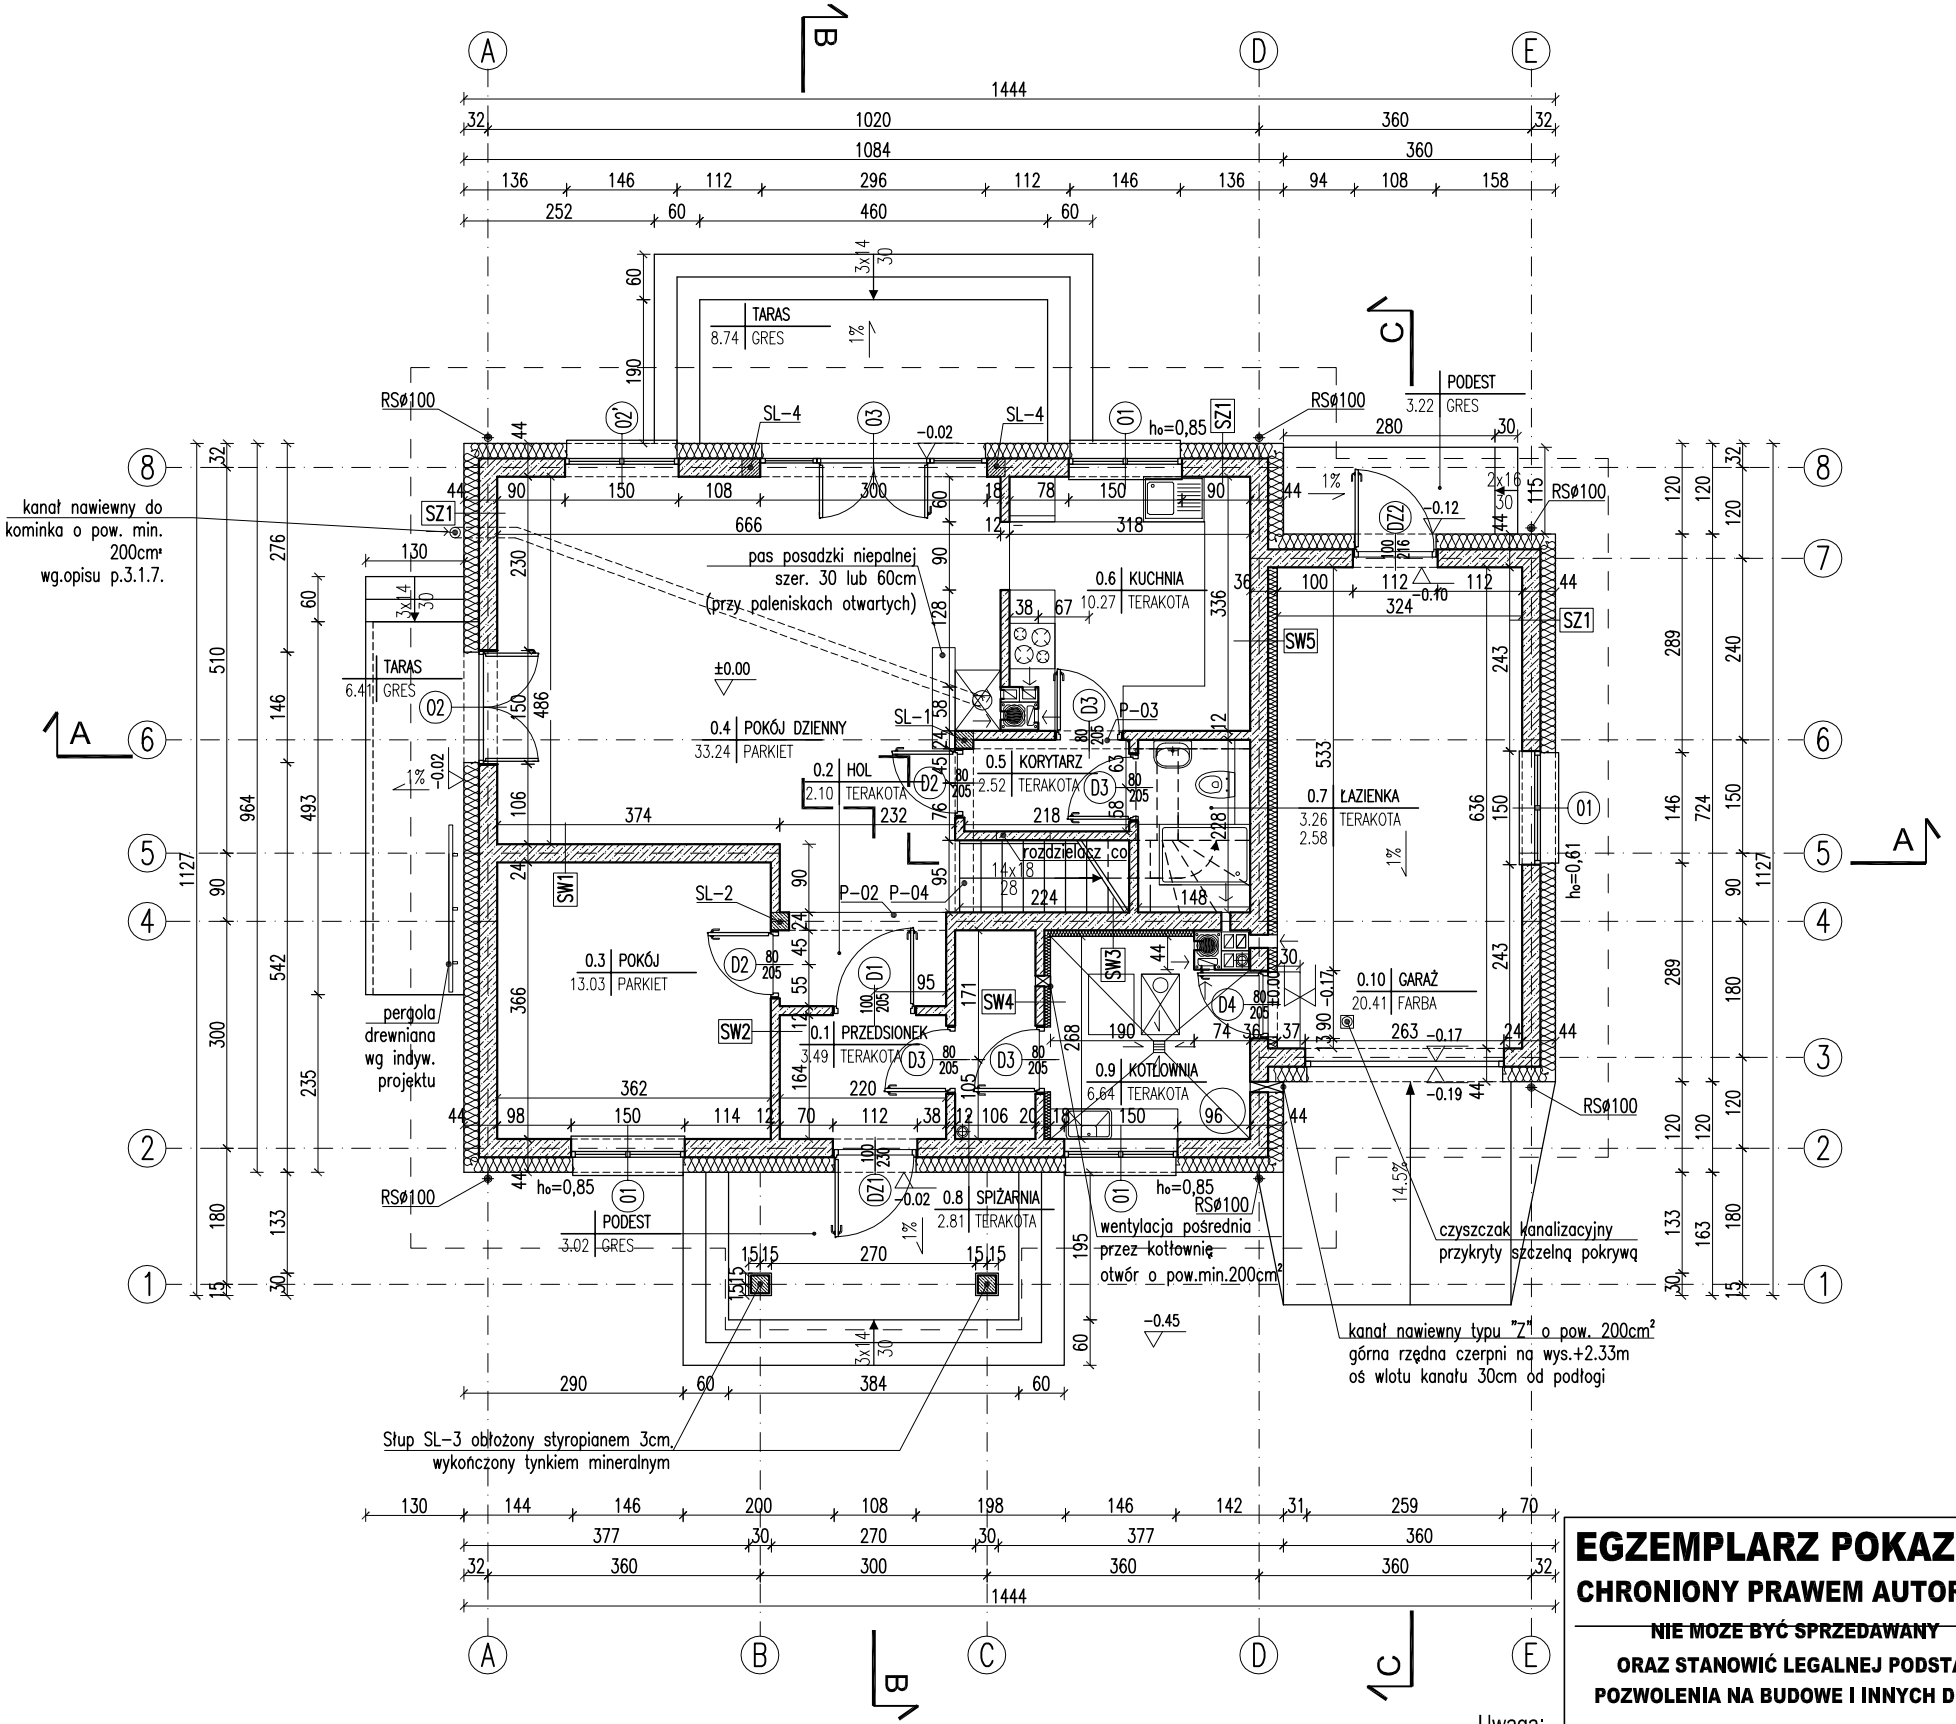

RODZAJE ŚCIAN

SF1	
24.0	bloczki betonowe
	2 x dysperbit
17.0	styropian
	klej na siatce
2.0	płytki klinkierowe

SF2	
24.0	bloczki betonowe

SZ1	
1.5	tynk cementowo-wapienny
24.0	bloczki z betonu komórkowego
20.0	styropian
0.5	tynk mineralny


SW1	
1.5	tynk cementowo-wapienny
24.0	bloczki z betonu komórkowego
1.5	tynk cementowo-wapienny

SW2	
1.5	tynk cementowo-wapienny
12.0	bloczki z betonu komórkowego
1.5	tynk cementowo-wapienny

SW3	
1.5	tynk cementowo-wapienny
24.0	bloczki z betonu komórkowego
8.0	wełna mineralna
0.5	tynk mineralny na siatce

SW4	
1.5	tynk cementowo-wapienny
12.0	bloczki z betonu komórkowego
8.0	wełna mineralna
0.5	tynk mineralny na siatce

SW5	
1.5	tynk cementowo-wapienny
24.0	bloczki z betonu komórkowego
12.0	wełna mineralna
0.5	tynk mineralny na siatce

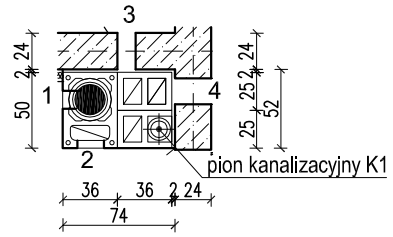

1 - kotłownia parter
2 - kotłownia parter
3 - łazienka parter
4 - garaż parter

1 - kuchnia parter
2 - kuchnia parter
3 - p.dzienny parter
4 - p.dzienny parter

- kanał dymowy Ø200
- kanał wentylacyjny o pow. 200 cm²

Uwaga:
Pierwsze warstwy ścian zewnętrznych (do poziomu -50cm nad terenem), wykonać z cegły pełnej klasy 15 na zaprawie cem.-wap. marki M5.
Wymiary otworów w świetle muru pod stolarkę okienną i drzwiową dostosować na budowie po wyborze producenta stolarki.
W miejscu projektowanego kominka wzmocnić posadzkę.

EGZEMPLARZ POKAZOWY
CHRONIONY PRAWEM AUTORSKIM
NIE MOŻE BYĆ SPRZEDAWANY
ORAZ STANOWIĆ LEGALNEJ PODSTAWY
POZWOLENIA NA BUDOWĘ I INNYCH DECYZJI
Utwór w rozumieniu ustawy z dnia 4 lut. 2000r. Dz.U. z 2000r. Nr 80 poz. 904
Pieczątka znajduje się na wszystkich stronach dokumentacji

RZUT PARTERU

SKALA 1:100
BRANŻA ARCH

DOM Mura[illegible]M166 – Modry

OBIEKT	BU[illegible]EK JEDNORO[illegible]NY WOLNO STOJĄCY	
ADRES BUDOWY		
AUTOR PROJEKTU	mgr inż. [illegible].Kata[illegible]a Słupeczańska upr. [illegible]/082/04	PODPIS
AUTOR ADAPTACJI		PODPIS
W.M. MURATOR PROJEKT	W.M. MURATOR P[illegible]JEKT Sp. z o.o.	NR RYS A2
		M166 – 2013