
EGZEMPLARZ POKAZOWY

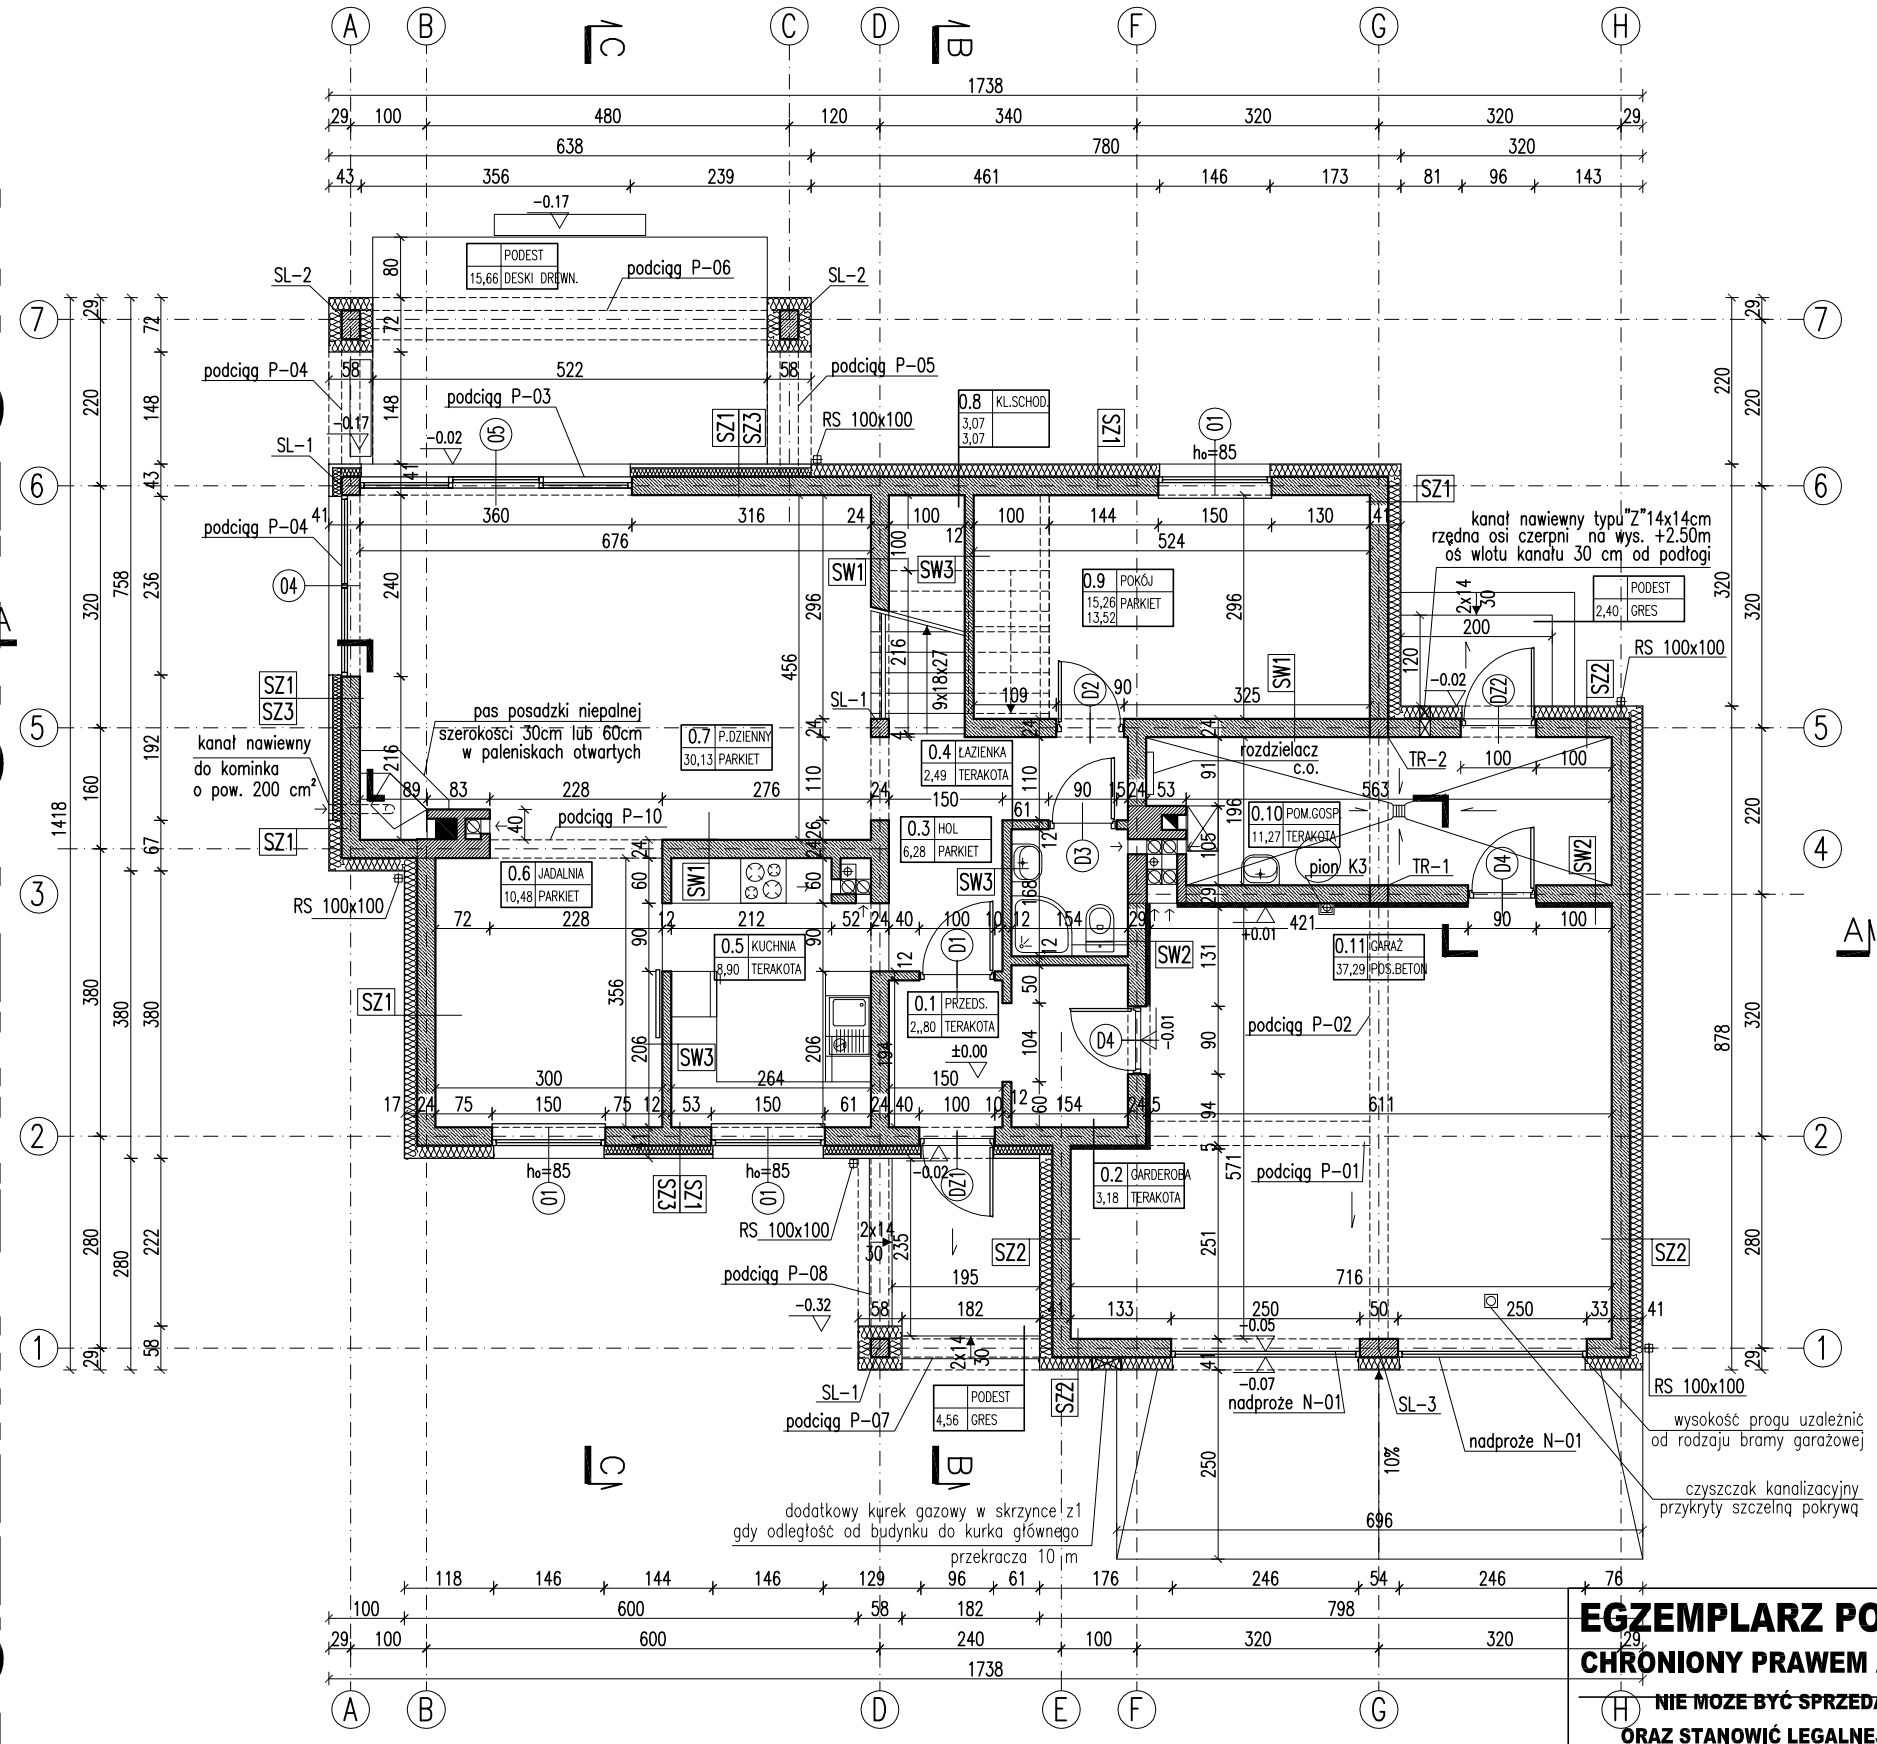

RODZAJE ŚCIAN

SF1	
24.0	bloczki betonowe
	2 x dysperbit
12.0	styropian
	zaprawa klejowa na siatce

SF2	
24.0	bloczki betonowe

SZ1	
1.5	tynk cementowo-wapienny
24.0	bloczki z betonu komórkowego
17.0	styropian
0.5	tynk mineralny na siatce

SZ2	
1.5	tynk cementowo-wapienny
24.0	bloczki z betonu komórkowego
17.0	styropian
0.5	tynk mineralny na siatce bonie w grubości styropianu


SZ3	
1.5	tynk cementowo-wapienny
24.0	bloczki z betonu komórkowego
10.0	styropian ruszt drewniany 5x10 cm
5.0	styropian gr.4cm/ruszt drewniany 5x5cm
	zaprawa klejowa na siatce
1.0	pustka powietrzna
1.9	deski drewniane

SW1	
1.5	tynk cementowo-wapienny
24.0	bloczki z betonu komórkowego
1.5	tynk cementowo-wapienny


SW2	
1.5	tynk cementowo-wapienny
24.0	bloczki z betonu komórkowego
5.0	wełna mineralna
0.5	tynk mineralny na siatce

SW3	
1.5	tynk cementowo-wapienny
12.0	bloczki z betonu komórkowego
1.5	tynk cementowo-wapienny


Powierzchnie i kubatury policzone według normy PN-ISO 9836:1997.

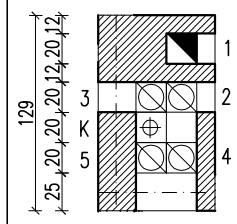

1-pom.gospodarcze parter
2-pom.gospodarcze parter
3-łazienka parter
4-garaż parter
5-garaż parter
K-pion kanalizacyjny

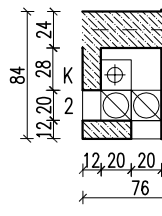

1-kuchnia parter
2-kuchnia parter
K-pion kanalizacyjny

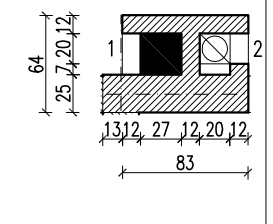

1-pokój dzienny parter
2-pokój dzienny parter

-kanał spalinowy 20/20 pow. 0,04m²
-kanał dymowy 27/27 pow. 0,073m²
-kanał wentylacyjny ø15 pow. 0,018m²

EGZEMPLARZ POKAZOWY
CHRONIONY PRAWEM AUTORSKIM
NIE MOŻE BYĆ SPRZEDAWANY
ORAZ STANOWIĆ LEGALNEJ PODSTAWY POZWOLENIA NA BUDOWĘ I INNYCH DECYZJI

Powielanie i kopiowanie bez zezwolenia zabronione
Ustawa z dn: 4 lutego 1994r. (t.jedn. Dz.U. z 2000r. Nr.80 poz.904

Uwaga:
Wymiary otworów w świetle ościeży należy traktować orientacyjnie i dostosować na budowie po wyborze producenta stolarki.

RZUT PARTERU

SKALA 1:100

BRANŻA ARCH.

DOM Murator M[illegible] – Nasze marzenia

OBIEKT BUDYNEK JEDNORODZINNY WOLNO STOJĄCY

ADRES BUDOWY

AUTOR PROJEKTU mgr inż. arch. Ewa [illegible] nr ew. upr. bud. [illegible]/PdOKK/34/[illegible] PODPIS

AUTOR ADAPTACJI PODPIS

WM MURATOR PROJEKT W.M. MURATOR PROJEKT Sp. z o.o.

NR RYS A2

[illegible] – 2010