
EGZEMPLARZ POKAZOWY

EGZEMPLARZ POKAZOWY

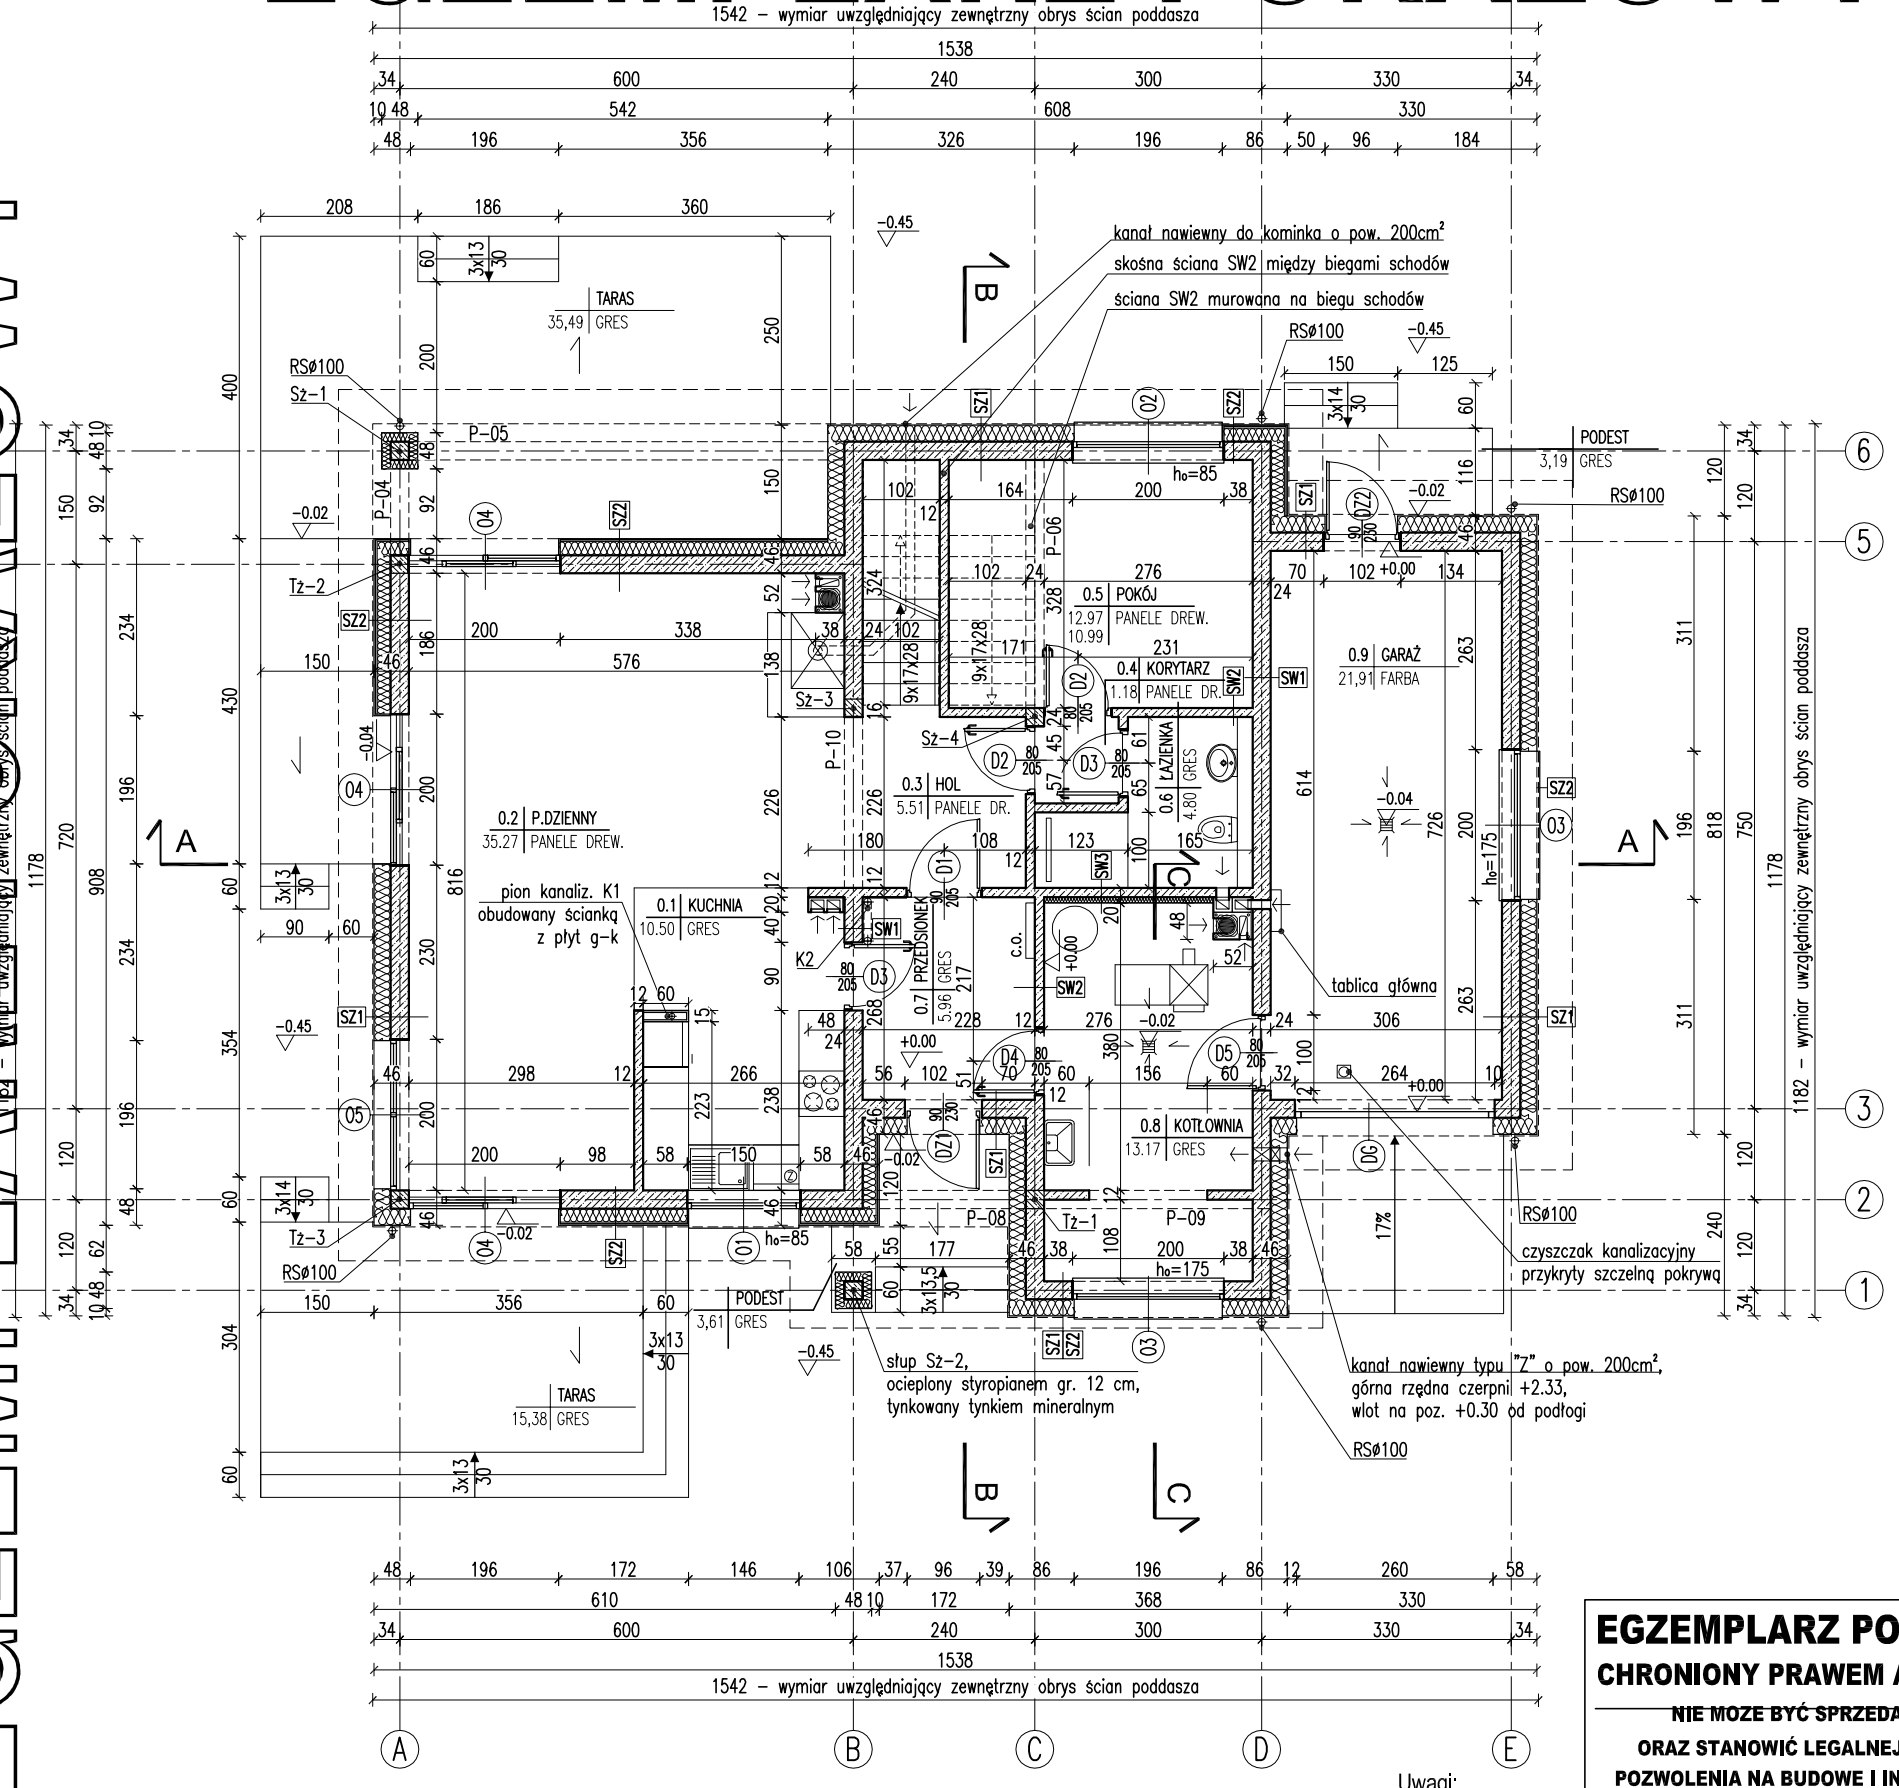

RODZAJE ŚCIAN

SF1	
24.0	bloczki betonowe
	2 x dysperbit
18.0	styropian
	zaprawa klejowa na siatce
0.5	tynk mozaikowy od poz. terenu

SF2	
24.0	bloczki betonowe

SZ1	
1.5	tynk cementowo-wapienny
24.0	bloczki z betonu komórkowego
22.0	styropian
0.5	tynk mineralny

SZ2	
1.5	tynk cementowo-wapienny
24.0	bloczki z betonu komórkowego
18.0	styropian
	zaprawa klejowa na siatce
2.0	pustka powietrzna/ruszt
2.0	licówka drewniana


SZ3	
1.5	tynk cementowo-wapienny
24.0	bloczki z betonu komórkowego
24.0	styropian
0.5	tynk mineralny

SW1	
1.5	tynk cementowo-wapienny
24.0	bloczki z betonu komórkowego
1.5	tynk cementowo-wapienny

SW2	
1.5	tynk cementowo-wapienny
12.0	bloczki z betonu komórkowego
1.5	tynk cementowo-wapienny

SW3	
1.5	tynk cementowo-wapienny
12.0	bloczki z betonu komórkowego
8.0	wełna mineralna
0.5	tynk mineralny na siatce

- kanał dymowy Ø200 mm
- kanał wentylacyjny o pow. 200 cm²

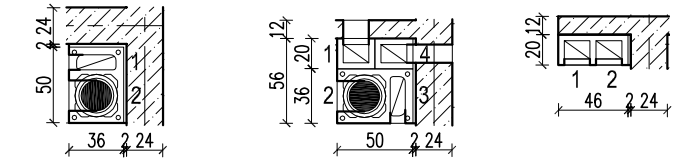

1 - pokój dzienny - parter
2 - pokój dzienny - parter

1- łazienka - parter
2 - kotłownia - parter
3 - kotłownia - parter
4 - garaż - parter

1 - kuchnia - parter
2 - kuchnia - parter

EGZEMPLARZ POKAZOWY
CHRONIONY PRAWEM AUTORSKIM
NIE MOŻE BYĆ SPRZEDAWANY
ORAZ STANOWIĆ LEGALNEJ PODSTAWY
POZWOLENIA NA BUDOWĘ I INNYCH DECYZJI

Uwagi:
1. Wymiary otworów w świetle muru pod stolarkę okienną i drzwiową dostosować na budowie po wyborze producenta stolarki.
2. W miejscu projektowanego komina wznieść posadzkę.
3. Posadzkę przed kominkiem wykonać z materiału niepalnego (o szerokości co najmniej 30cm, sięgający poza krawędzie drzwiczek po 30 cm; w przypadku paleniska otwartego pas posadzki niepalnej powinien wynosić co najmniej 60cm).

Powielanie i rozpowszechnianie bez zgody autorów zabronione
Ustawa z dnia 4 lutego 1994r. (t.jedn. Dz.U. z 2000r. Nr.80 poz.904
Pieczątka znajduje się na wszystkich stronach dokumentacji

RZUT PARTERU

SKALA 1:100

BRANŻA ARCH.

DOM Murator M213 – Piękna czysta mierzeja

OBIEKT BUDYNEK JEDNORODZINNY WOLNOSTOJĄCY

ADRES BUDOWY

AUTOR PROJEKTU mgr inż. arch. Katarzyna Kupeczańska nr ew. upr. bud. MA [illegible]/04 PODPIS

AUTOR ADAPTACJI PODPIS

WM murator PROJEKT WM. MURATOR PROJEKT Sp. z o.o.

NR A2

M213 – 2016