
EGZEMPLARZ POKAZOWY

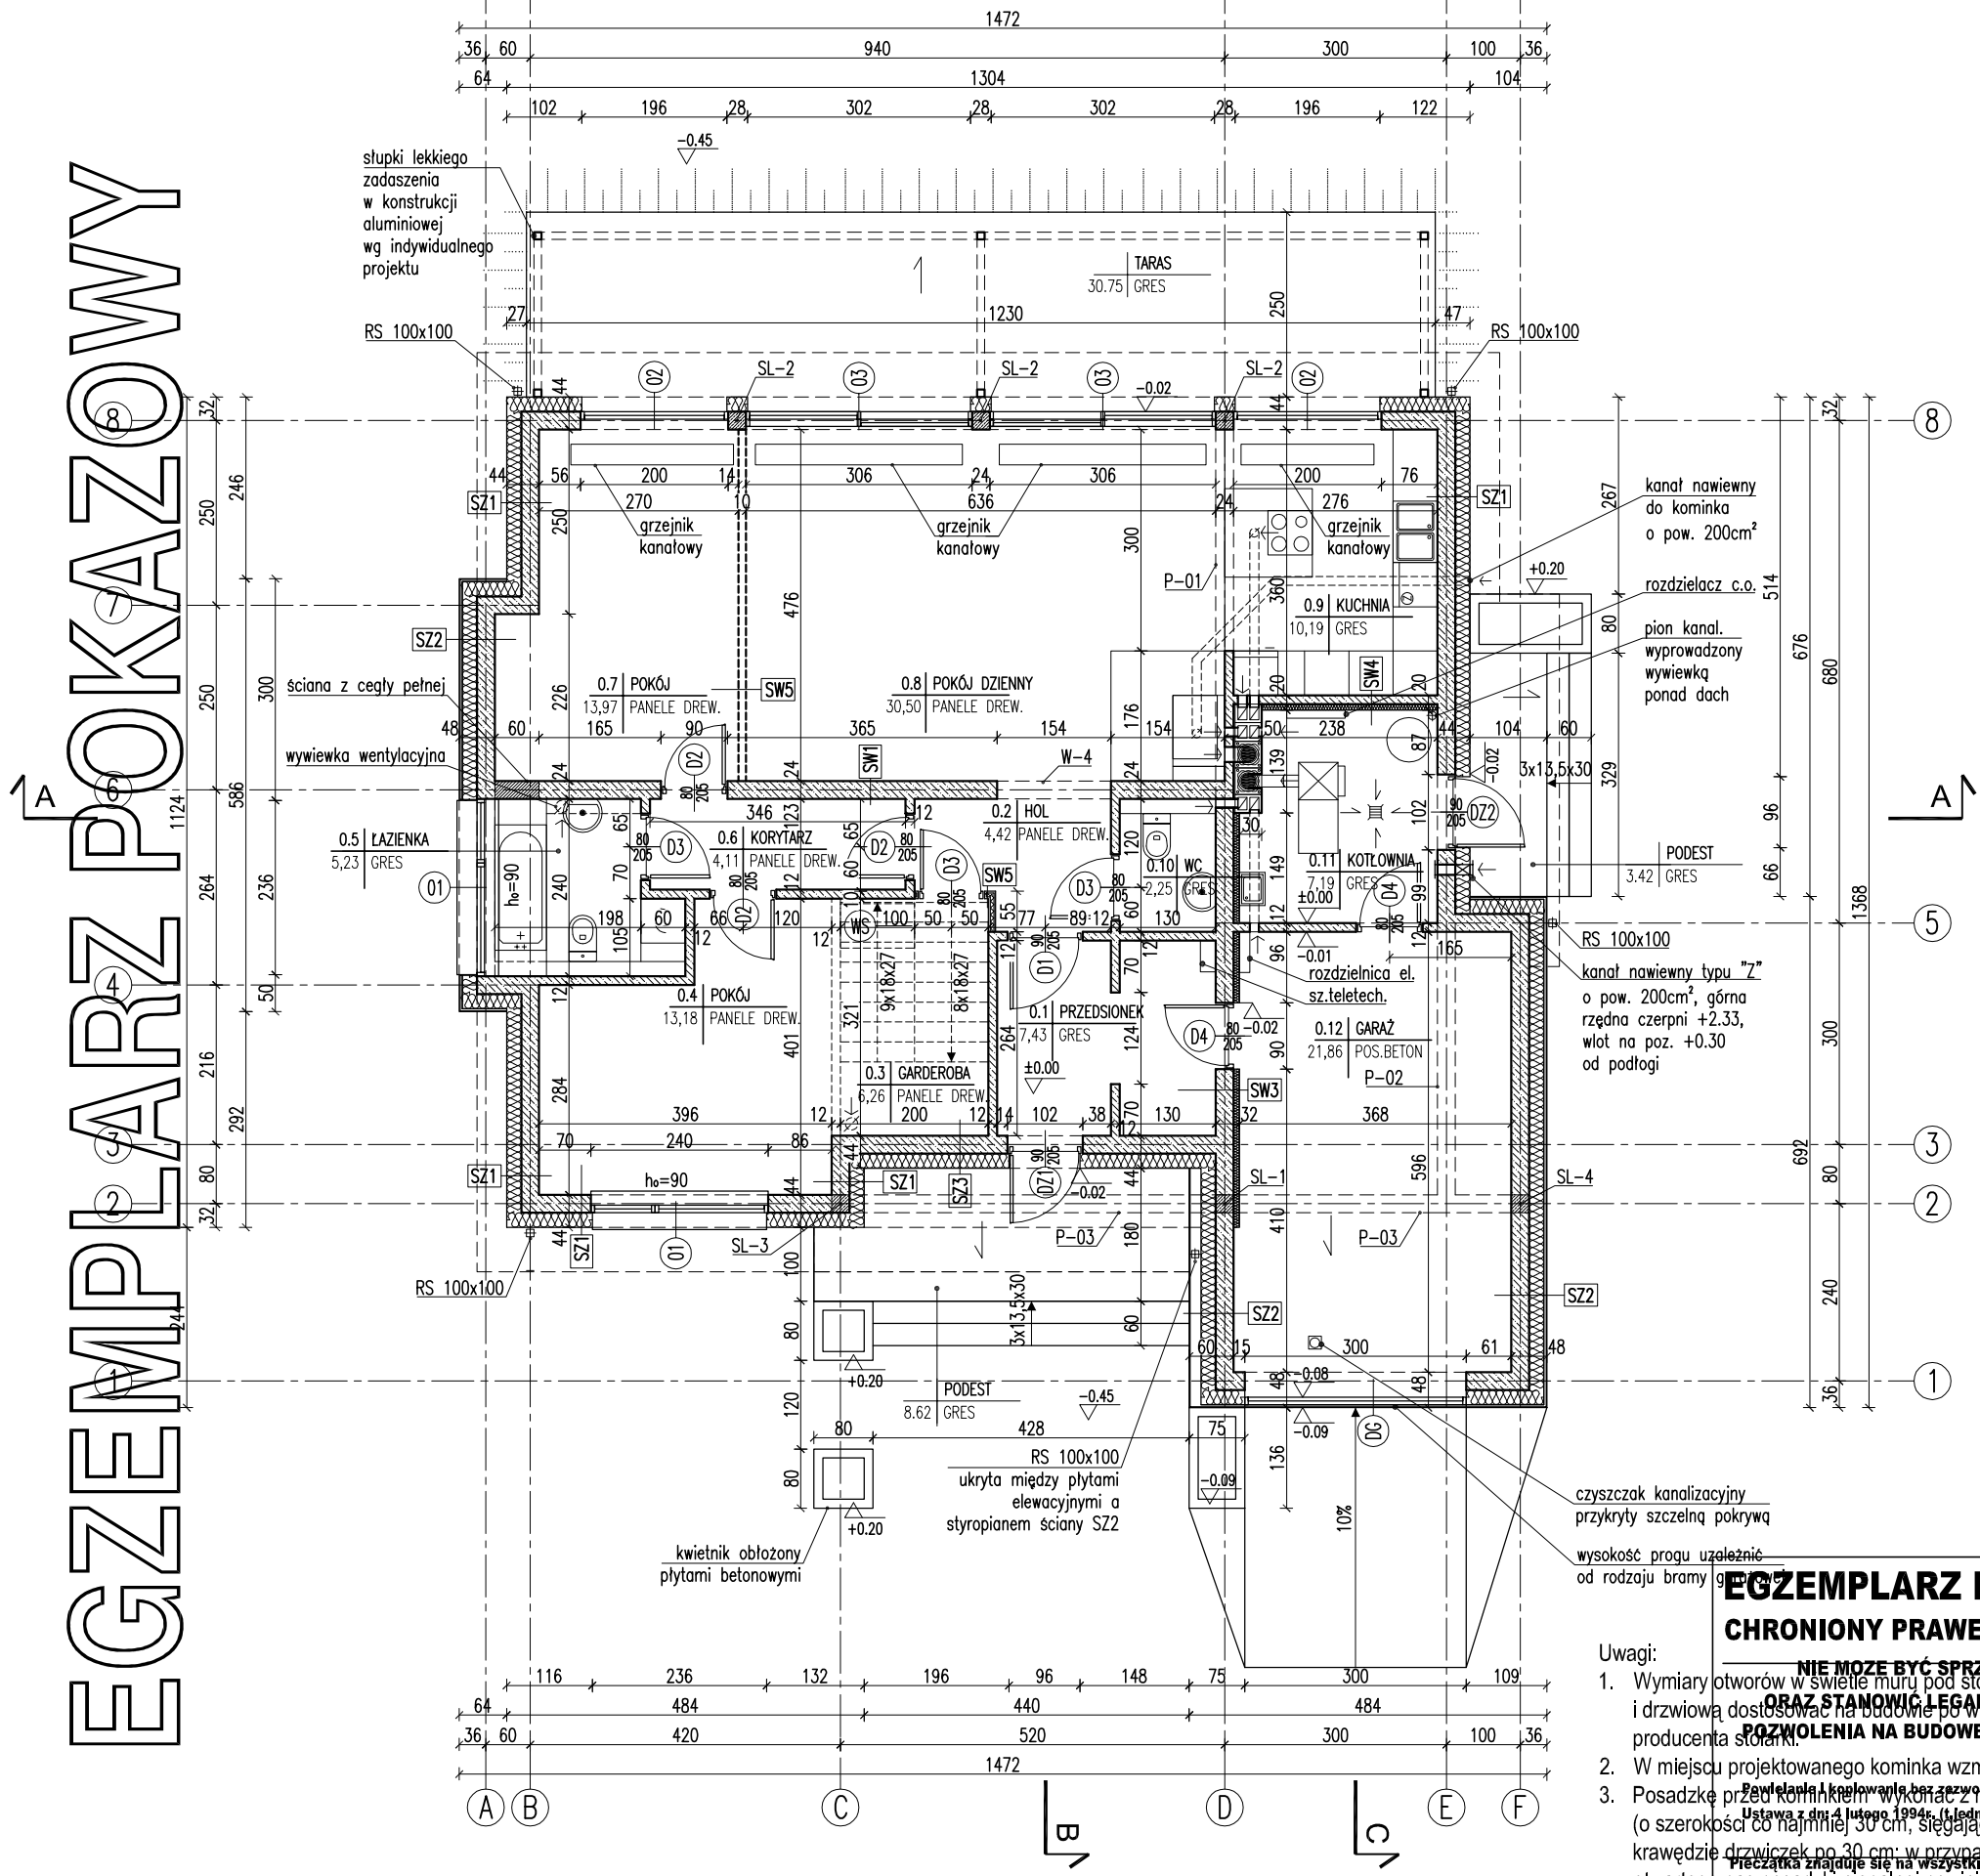

RODZAJE ŚCIAN

SF1	
24.0	bloczki betonowe
	2 x dysperbit
17.0	styropian
	zaprawa klejowa na siatce

SF2	
24.0	bloczki betonowe

SZ1	
1.5	tynk cementowo-wapienny
24.0	bloczki z betonu komórkowego
20.0	styropian
0.5	tynk mineralny na siatce

SZ2	
1.5	tynk cementowo-wapienny
24.0	bloczki z betonu komórkowego
20.0	styropian
3.0	pustka powietrzna/ruszt
1.0	laminowane płyty fasadowe

SZ3	
1.5	tynk cementowo-wapienny
24.0	bloczki z betonu komórkowego
20.0	styropian
1.5	tynk dekoracyjny


SW1	
1.5	tynk cementowo-wapienny
24.0	bloczki z betonu komórkowego
1.5	tynk cementowo-wapienny

SW2	
1.5	tynk cementowo-wapienny
12.0	bloczki z betonu komórkowego
1.5	tynk cementowo-wapienny

SW3	
1.5	tynk cementowo-wapienny
24.0	bloczki z betonu komórkowego
8.0	wełna mineralna
0.5	tynk mineralny na siatce

SW4	
1.5	tynk cementowo-wapienny
12.0	bloczki z betonu komórkowego
8.0	wełna mineralna
0.5	tynk mineralny na siatce

SW5	
2.5	płyta gipsowo-kartonowa 2x1.25cm
5.0	ruszt systemowy/wełna mineralna
2.5	płyta gipsowo-kartonowa 2x1.25cm

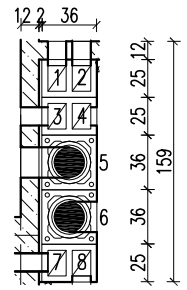

1 - kuchnia parter
2 - kuchnia parter
3 - pokój dzienny parter
4 - kotłownia parter
5 - pokój dzienny parter
6 - kotłownia parter
7 - wc parter
8 - garaż parter

- kanał dymowy Ø200
- kanał wentylacyjny o pow. 200 cm²

Uwagi:
1. Wymiary otworów w świetle muru pod stolarkę okienną i drzwiową dostosować na budowie po wyborze producenta stolarki.
2. W miejscu projektowanego kominka wzmocnić posadzkę.
3. Posadzkę przed kominkiem wykonać z materiału niepalnego (o szerokości co najmniej 30 cm, sięgającego poza krawędzie drzwiczek po 30 cm; w przypadku paleniska otwartego pas posadzki niepalnej powinien wynosić co najmniej 60cm).

RZUT PARTERU

SKALA 1:100

PRACOWNIA ARCH

DOM	Murator M182 – projekt powtarzający
OBIEKT	BUDYNEK JEDNORODZINNY WOLNOSTOJĄCY
ADRES BUDOWY	
AUTOR PROJEKTU	mgr inż. arch. Ewa Dzie… upr. nr Bł/PdOKK/34… 04 — PODPIS
AUTOR ADAPTACJI	— PODPIS
WM MURATOR PROJEKT	WM MURATOR PROJEKT Sp. z o.o. — NR RYS A2
	M182 2014

EGZEMPLARZ POKAZOWY
CHRONIONY PRAWEM AUTORSKIM
NIE MOŻE BYĆ SPRZEDAWANY
ORAZ STANOWIĆ LEGALNEJ PODSTAWY
POZWOLENIA NA BUDOWĘ I INNYCH DECYZJI
Powielanie i kopiowanie bez zezwolenia zabronione
Ustawa z dn. 4 lutego 1994r. (t.jedn. Dz.U. z 2000r. Nr.80 poz.904
Pieczątka znajduje się na wszystkich stronach dokumentacji