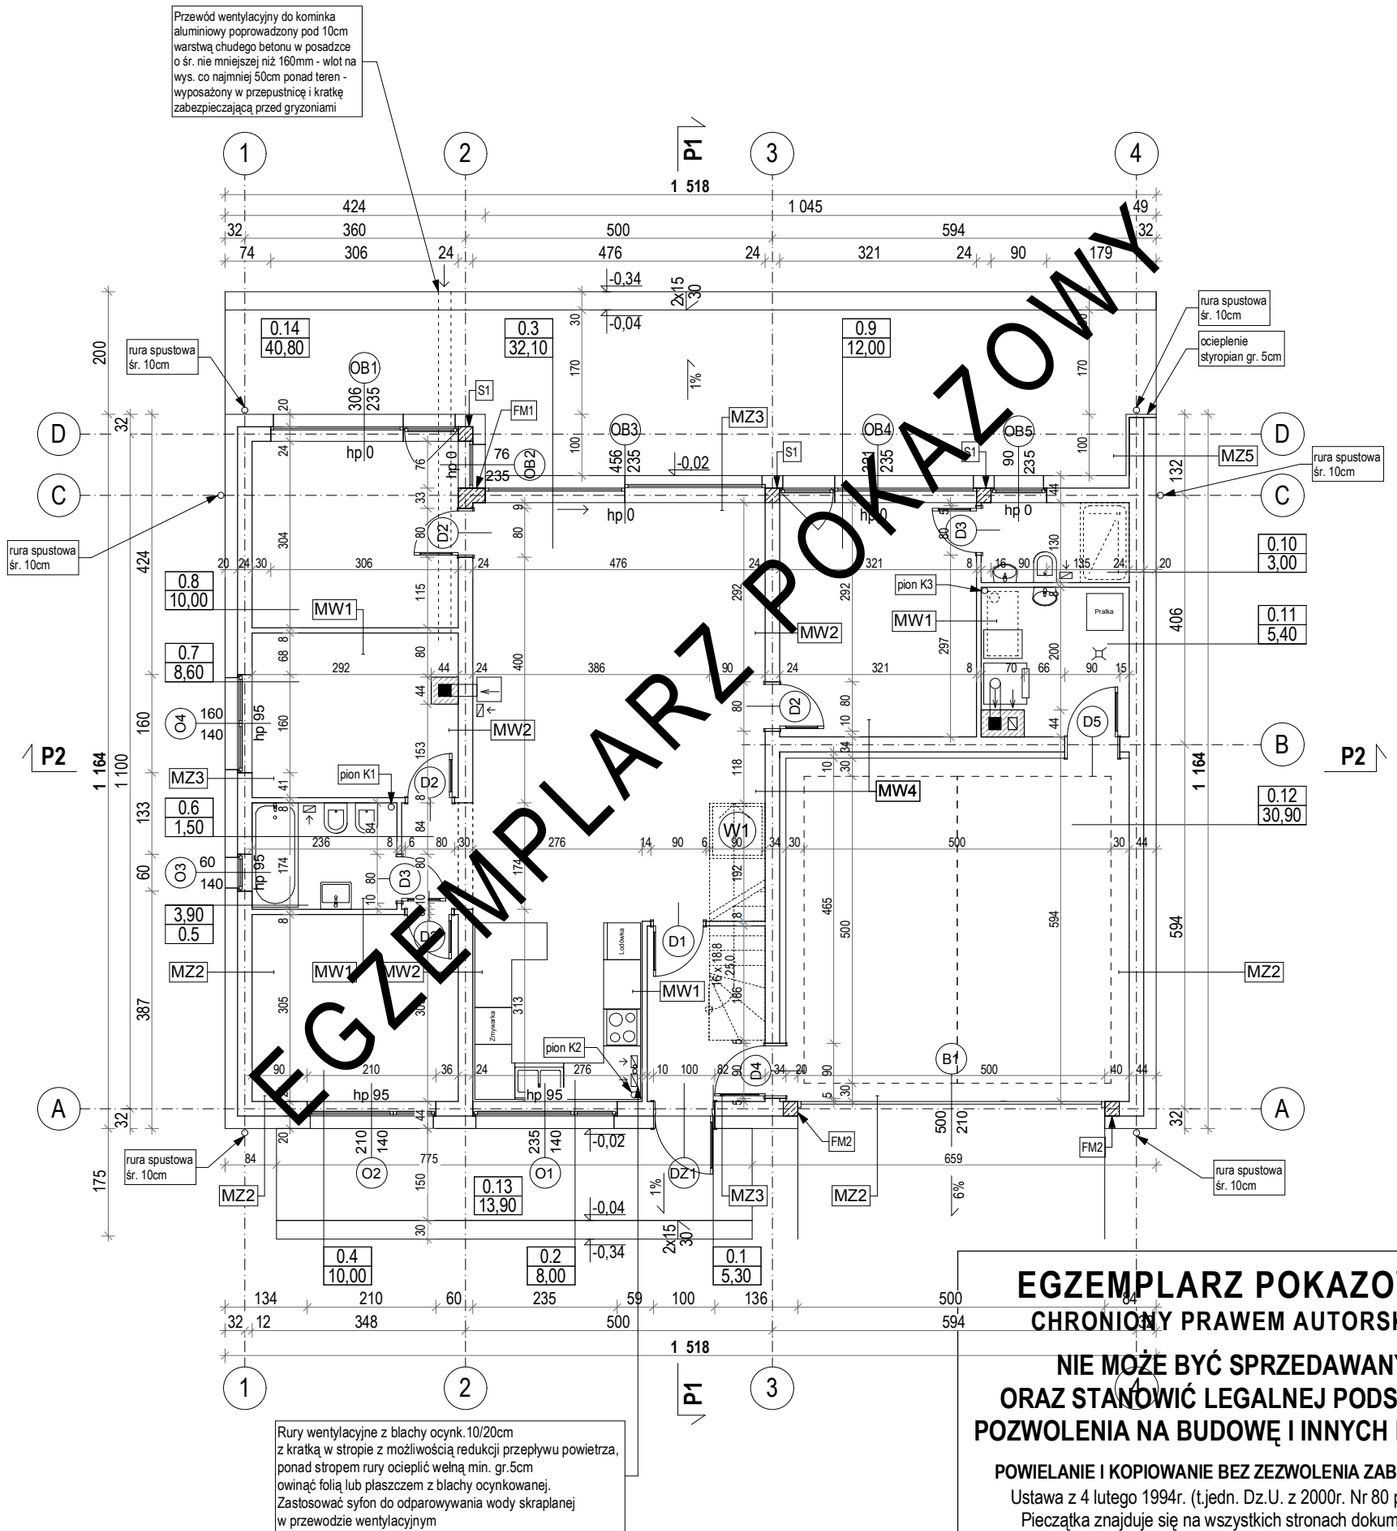


Rury wentylacyjne z blachy ocynk.10/20cm
z kratką w stropie z możliwością redukcji przepływu powietrza,
ponad stropem rury ocieplić wełną min. gr.5cm
owinąć folią lub płaszczem z blachy ocynkowanej.
Zastosować syfon do odparowywania wody skraplanej
w przewodzie wentylacyjnym

EGZEMPLARZ POKAZOWY
CHRONIONY PRAWEM AUTORSKIM

NIE MOŻE BYĆ SPRZEDAWANY
ORAZ STANOWIĆ LEGALNEJ PODSTAWY
POZWOLENIA NA BUDOWĘ I INNYCH DECYZJI

POWIELANIE I KOPIOWANIE BEZ ZEZWOLENIA ZABRONIONE
Ustawa z 4 lutego 1994r. (t.jedn. Dz.U. z 2000r. Nr 80 poz 904)
Pieczątka znajduje się na wszystkich stronach dokumentacji

BILANS POWIERZCHNI

w świetle wykończonych ścian według przepisów zawartych rozporządzeniu Ministra Transportu, Budownictwa i Gospodarki Morskiej z dnia 25 kwietnia 2012 r. w sprawie szczegółowego zakresu i formy projektu budowlanego (Dz. U. z dnia 27 kwietnia 2012 r. poz. 462) i wg normy ISO PN 9836:1997

NR POM.	NAZWA POMIESZCZENIA	RODZAJ POSADZKI	POW. NETTO	POW. UŻYT-KOWA
0.1	Przedsionek	terakota	5,30	5,30
0.2	Kuchnia	terakota	8,00	8,00
0.3	Pokój dzienny	parkiet	32,10	32,10
0.4	Sypialnia I	parkiet	10,00	10,00
0.5	Łazienka	terakota	3,90	3,90
0.6	Korytarz	parkiet	1,50	1,50
0.7	Sypialnia II	parkiet	8,60	8,60
0.8	Sypialnia III	parkiet	10,00	10,00
0.9	Sypialnia IV	parkiet	12,00	12,00
0.10	Łazienka	terakota	3,00	3,00
RAZEM POWIERZCHNIE PARTERU bez kotłowni i garażu			**94,40**	**94,40**
0.11	Kotłownia	terakota	5,40	5,40
POWIERZCHNIA NETTO		(m^2)	**130,70**	
POW. UŻYTKOWA DOMU		(m^2)	**94,30**	
POWIERZCHNIA CAŁKOWITA		(m^2)	**215,70**	
POWIERZCHNIA ZABUDOWY		(m^2)	**165,20**	
KUBATURA		(m^3)	**762,00**	
POWIERZCHNIA PODDASZA - przypadku adaptacji			53,80	103,40
0.12	Garaż	terakota	30,90	
0.13	Taras	terakota	13,90	
0.14	Taras	terakota	40,80	

ZESTAWIENIE I WYJAŚNIENIE OPISOWE
WSZYSTKICH SYMBOLI PRZEGRÓD -
ZNAJDUJE SIĘ NA RYSUNKU: A11

RZUT PARTERU

SKALA 1: 100

BRANŻA ARCH.

DOM MURATOR C465r "Przejrzysty 4" wariant XVI

OBIEKT	JEDNORODZINNY DOM WOLNOSTOJĄCY
ADRES BUDOWY	
AUTOR PROJ. OPRACOWAŁ	mgr inż. arch. **PRZEMYSŁAW BIRYŁO** upr. bud. 8/ZPOIA/2002 mgr inż. arch. **KATARZYNA WOŁOŃCKA**
PROJEKTANT ADAPTACJI	PODPIS/DATA

BIRYŁO ARCHITEKCI
Szczecin, ul. Lenartowicza 3-4/1, tel/fax: 91 4281823, www.birylo.pl

A4