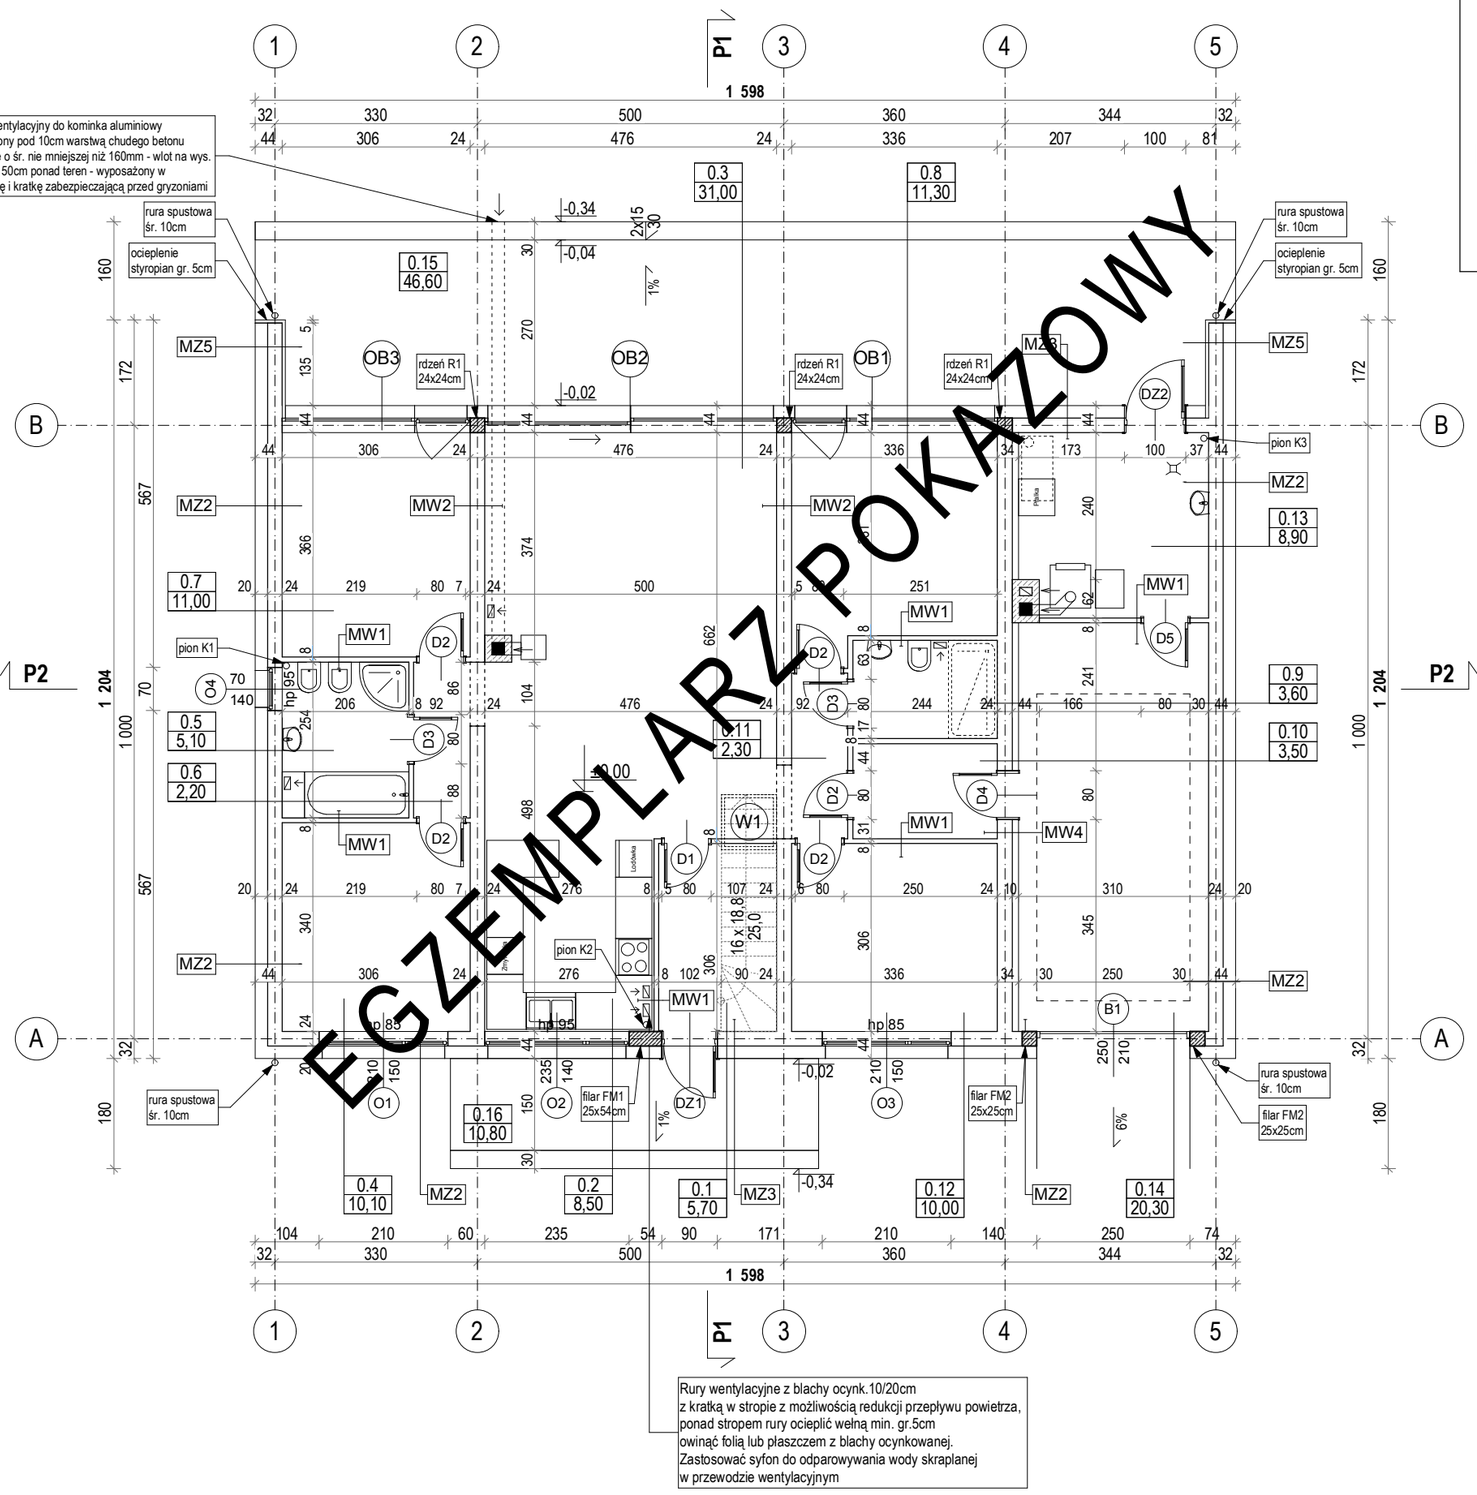


EGZEMPLARZ POKAZOWY

EGZEMPLARZ POKAZOWY
CHRONIONY PRAWEM AUTORSKIM

NIE MOŻE BYĆ SPRZEDAWANY
ORAZ STANOWIĆ LEGALNEJ PODSTAWY
POZWOLENIA NA BUDOWĘ I INNYCH DECYZJI

POWIELANIE I KOPIOWANIE BEZ ZEZWOLENIA ZABRONIONE
Ustawa z 4 lutego 1994r. (t.jedn. Dz.U. z 2000r. Nr 80 poz 904)
Pieczątka zabrania kopiowania wszystkich dokumentacji

BILANS POWIERZCHNI

w świetle wykończonych ścian według przepisów zawartych rozporządzeniu Ministra Transportu, Budownictwa i Gospodarki Morskiej z dnia 25 kwietnia 2012 r. w sprawie szczegółowego zakresu i formy projektu budowlanego (Dz. U. z dnia 27 kwietnia 2012 r. poz. 462) i wg normy ISO PN 9836:1997

NR POM.	NAZWA POMIESZCZENIA	RODZAJ POSADZKI	POW. NETTO	POW. UŻYT-KOWA
0.1	Przedsionek	terakota	5,70	5,70
0.2	Kuchnia	terakota	8,50	8,50
0.3	Pokój dzienny	parkiet	31,00	31,00
0.4	Sypialnia	parkiet	10,10	10,10
0.5	Łazienka	terakota	5,10	5,10
0.6	Korytarz	terakota	2,20	2,20
0.7	Sypialnia	parkiet	11,00	11,00
0.8	Sypialnia	parkiet	11,30	11,30
0.9	Łazienka	terakota	3,60	3,60
0.10	Garderoba	terakota	3,50	3,50
0.11	Korytarz	parkiet	2,30	2,30
0.12	Sypialnia	parkiet	10,00	10,00
RAZEM POWIERZCHNIE PARTERU bez kotłowni i garażu			**104,30**	**104,30**
0.13	Kotłownia	terakota	8,90	8,90
POWIERZCHNIA NETTO		(m^2)	**133,5**	
POW. UŻYTKOWA DOMU		(m^2)	**104,30**	
POWIERZCHNIA CAŁKOWITA		(m^2)	**228,80**	
POWIERZCHNIA ZABUDOWY		(m^2)	**171,40**	
KUBATURA		(m^3)	**988,0**	
POWIERZCHNIA PODDASZA - przypadku adaptacji			74,70	97,10
0.14	Garaż	terakota	20,30	
0.15	Taras	terakota	46,60	
0.16	Taras	terakota	10,80	

ZESTAWIENIE I WYJAŚNIENIE OPISOWE
WSZYSTKICH SYMBOLI PRZEGRÓD -
ZNAJDUJE SIĘ NA RYSUNKU: A11

RZUT PARTERU

DOM MURATOR C365p "Przejrzysty" wariant XV

SKALA 1: 100

BRANŻA ARCH.

OBIEKT	JEDNORODZINNY DOM WOLNOSTOJĄCY
ADRES BUDOWY	
AUTOR PROJ. OPRACOWAŁ	mgr inż. arch. **PRZEMYSŁAW BIRYŁO** upr. bud. 8/ZPOIA/2002 mgr inż. arch. **KATARZYNA WOŁOCKA**
PROJEKTANT ADAPTACJI	
PODPIS/DATA	

BIRYŁO ARCHITEKCI
Szczecin, ul. Lenartowicza 3-4/1, tel/fax: 91 4281823, www.birylo.pl

A4