
EGZEMPLARZ POKAZOWY

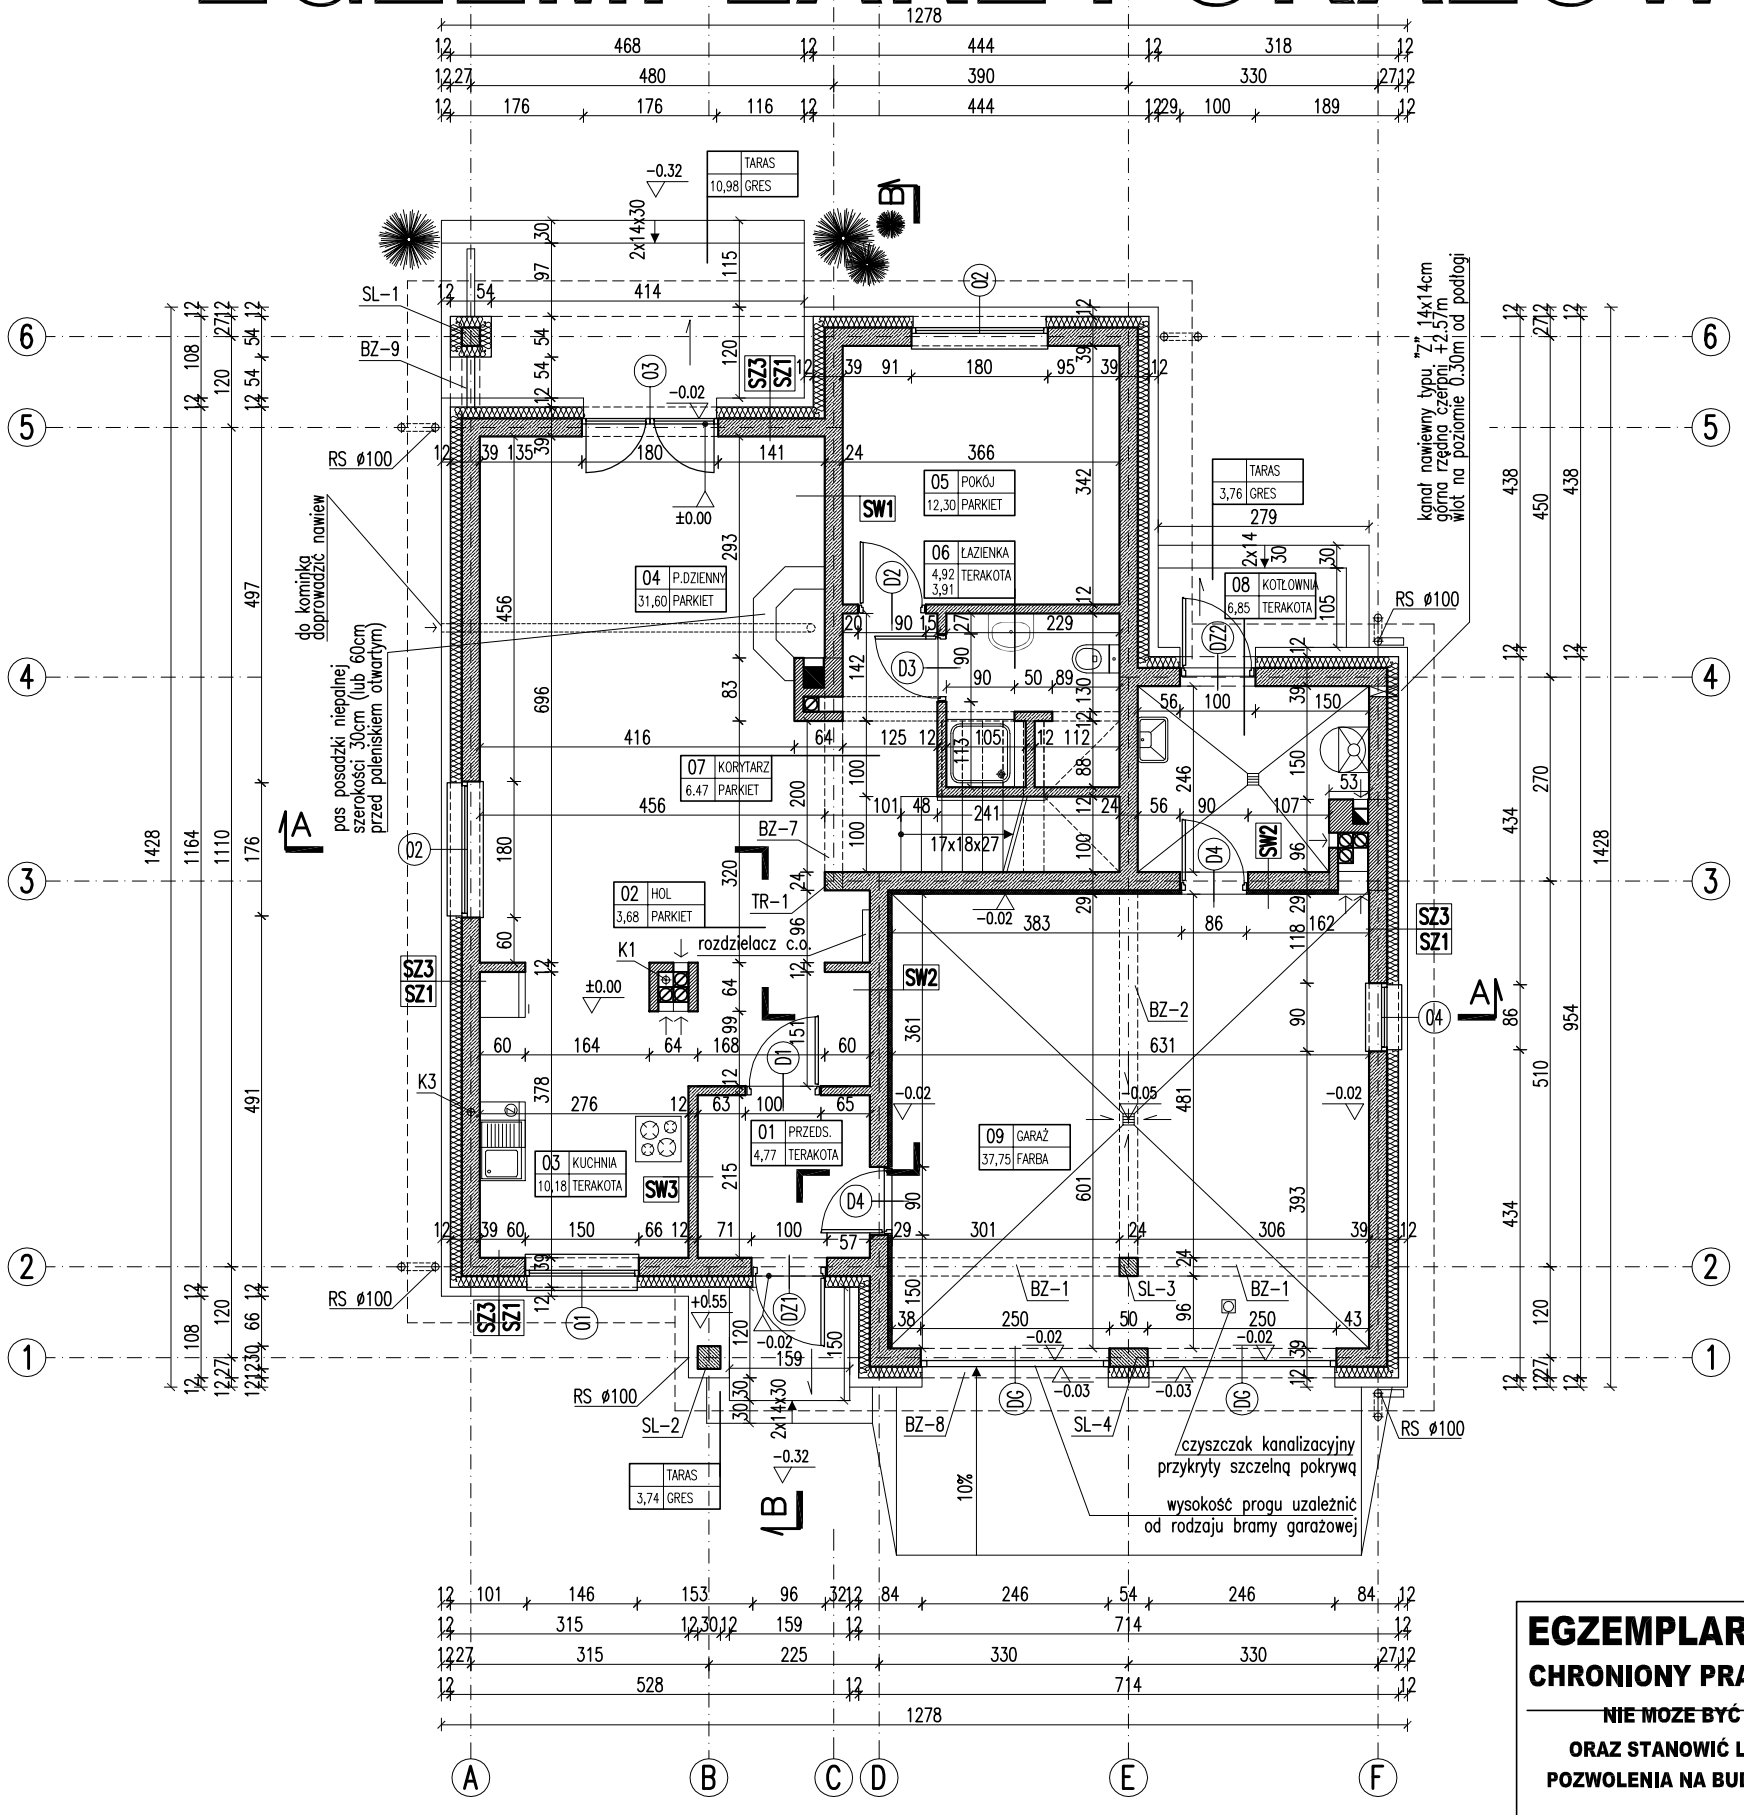

RODZAJE ŚCIAN

SF1	
24.0	bloczki betonowe
	2 x dysperbit
15.0	styropian EPS100
12.0	bloczki betonowe

SF2	
24.0	bloczki betonowe

SF3	
24.0	bloczki betonowe
	2 x dysperbit
15.0	styropian EPS100
	klej na siatce

SZ1	
1.5	tynk cementowo-wapienny
24.0	bloczki z betonu komórkowego
15.0	styropian EPS70
12.0	cegła klinkierowa do +0.55

SZ2	
1.5	tynk cementowo-wapienny
24.0	bloczki z betonu komórkowego
15.0	styropian EPS70
2.0	licówka drewniana


SZ3	
1.5	tynk cementowo-wapienny
24.0	bloczki z betonu komórkowego
15.0	styropian EPS70
0.5	tynk mineralny na siatce

SW1	
1.5	tynk cementowo-wapienny
24.0	bloczki z betonu komórkowego
1.5	tynk cementowo-wapienny

SW2	
1.5	tynk cementowo-wapienny
24.0	bloczki z betonu komórkowego
5.0	wełna mineralna
0.5	tynk mineralny na siatce

SW3	
1.5	tynk cementowo-wapienny
12.0	bloczki z betonu komórkowego
1.5	tynk cementowo-wapienny

Powierzchnie i kubatury policzone według normy PN-ISO 9836:1997.

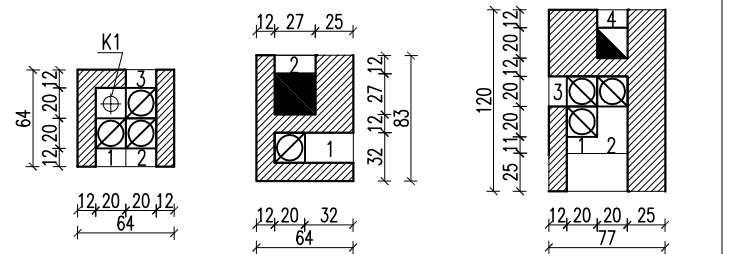

-kanał dymowy 27/27 pow. 0.07m²

-kanał spalinowy 20/20 pow. 0.04m²

-kanał wentylacyjny ø15 pow. 0.018m²

RZUT PARTERU

SKALA 1:100

BRANŻA ARCH

DOM Murator M63 Sosnowe wzgórze – wariant II

OBIEKT JEDNORODZINNY DOM WOLNOSTOJĄCY

ADRES BUDOWY

AUTOR PROJEKTU mgr inż. Ewa Dziewulska upr.nr BŁ-PdOK/ /2004 PODPIS

AUTOR ADAPTACJI PODPIS

WM murator PROJEKT W.M. MURATOR PROJEKT Sp. z o.o.

NR RYS A2

M – 2009

EGZEMPLARZ POKAZOWY
CHRONIONY PRAWEM AUTORSKIM
NIE MOŻE BYĆ SPRZEDAWANY
ORAZ STANOWIĆ LEGALNEJ PODSTAWY
POZWOLENIA NA BUDOWĘ I INNYCH DECYZJI
Powielanie i kopiowanie bez zezwolenia zabronione
Ustawa z dn. 4 lutego 1994r. (t.jedn. Dz.U. z 2000r. Nr.80 poz.904
Pieczątka znajduje się na wszystkich stronach dokumentacji

Uwagi:

1. Pierwsze warstwy ścian zewnętrznych do poziomu terenu wykonać z cegły pełnej klasy 15 na zaprawie cem-wap. marki M5.
2. Wymiary otworów w świetle muru pod stolarkę okienną i drzwiową dostosować na budowie po wyborze producenta stolarki.