
EGZEMPLARZ OKAZOWY

EGZEMPLARZ OKAZOWY

EGZEMPLARZ OKAZOWY

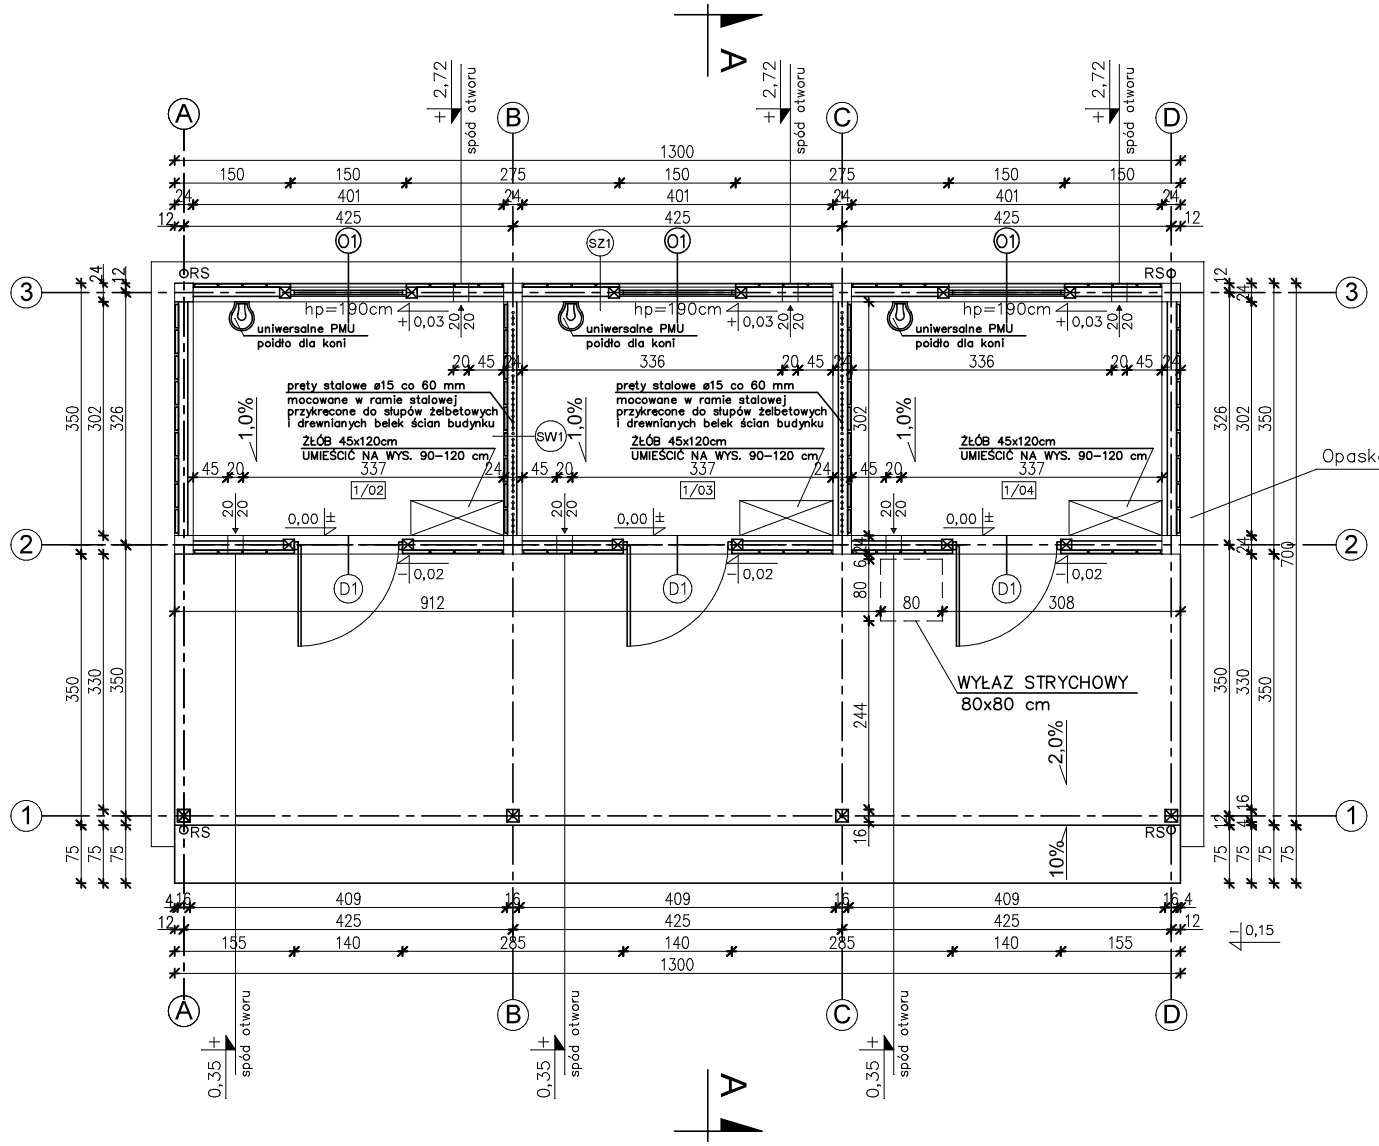

1/01	BOKS DLA KONIA POSADZKA BETONOWA Z BETONU CHEMOODPORNEGO	12,02m²
1/02	BOKS DLA KONIA POSADZKA BETONOWA Z BETONU CHEMOODPORNEGO	12,02m²
1/03	BOKS DLA KONIA POSADZKA BETONOWA Z BETONU CHEMOODPORNEGO	12,02m²
1/04	BOKS DLA KONIA POSADZKA BETONOWA Z BETONU CHEMOODPORNEGO	12,02m²

UWAGA:
Wszystkie powierzchnie policzono
wg PN-ISO 9836:1997

SZ1	
DESKI	4cm
RYGIEL	10x12cm

SW1	
DESKI	4cm
RYGIEL	10x12cm

W CELU ZAPOBIEŻENIA DESTRUKCJI
GRUNTU WOKÓŁ BUDYNKU ZALECA SIĘ
ZASTOSOWANIE STUDZIENEK CHŁONNYCH
PRZY OPASCE ODWADNIAJĄCEJ

EGZEMPLARZ OKAZOWY

EGZEMPLARZ OKAZOWY
CHRONIONY PRAWEM AUTORSKIM

NIE MOŻE BYĆ SPRZEDAWANY
ORAZ STANOWIĆ LEGALNEJ PODSTAWY
POZWOLENIA NA BUDOWĘ I INNYCH DECYZJI

Powielanie i kopiowanie bez zezwolenia zabronione
Ust. z dn. 4 lutego 1994r.
(tekst jedn. Dz. U. z 2000r. Nr 80 poz. 904)

Pieczątka znajduje się na wszystkich stronach dokumentacji

nowy dom
projekty budowlane
26-200 Końskie
ul. Kazanowska 18
tel. 41 372 88 76
www.nowydom-projekty.pl

Temat:	STAJNIA SC01S		
Inwestor:			
Lokalizacja:			
Branża:	A R C H I T E K T U R A		Stadium: PB
Tytuł rys:	RZUT PARTERU		Data:
Projektował:	mgr inż. Stanisław Grudzień upr. bud. 228/KL/72		nr rys: A - 3
Opracował:	Piotr Bocheński		Skala: 1:100
Adaptacja:		Podpis:	Data:

EGZEMPLARZ OKAZOWY