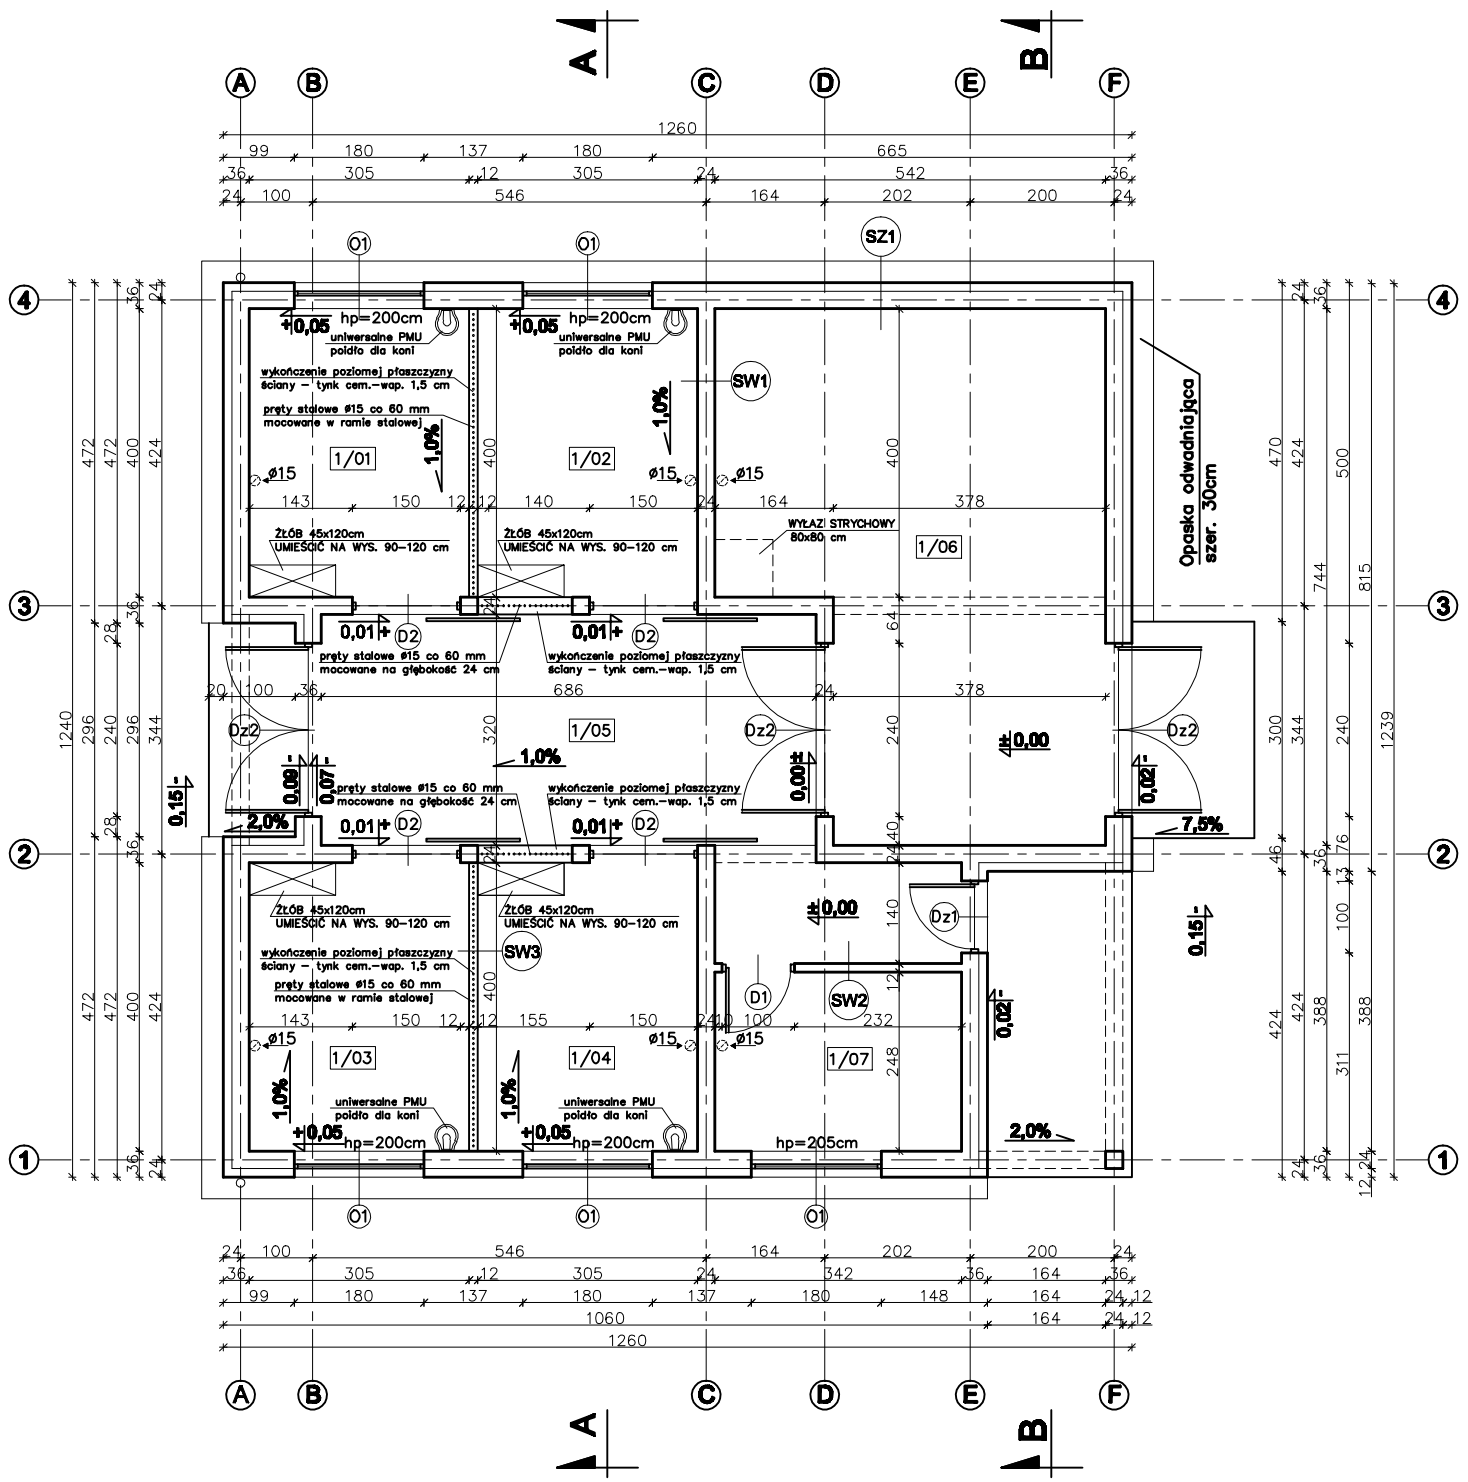


W CELU ZAPOBIEŻENIA DESTRUKCJI GRUNTU WOKÓŁ BUDYNKU ZALECA SIĘ ZASTOSOWANIE STUDZIENEK CHŁONNYCH PRZY OPASCE ODWADNIAJĄCEJ

WLOTY DO KANAŁÓW WENTYLACYJNYCH W POSTACI PUSTAKÓW WENTYLACYJNYCH Z BOCZNYMI WLOTAMI

1/01	BOKS DLA KONIA POSADZKA BETONOWA Z BETONU CHEMOODPORNEGO	12,10m²
1/02	BOKS DLA KONIA POSADZKA BETONOWA Z BETONU CHEMOODPORNEGO	12,10m²
1/03	BOKS DLA KONIA POSADZKA BETONOWA Z BETONU CHEMOODPORNEGO	12,10m²
1/04	BOKS DLA KONIA POSADZKA BETONOWA Z BETONU CHEMOODPORNEGO	12,10m²
1/05	KORYTARZ POSADZKA BETONOWA Z BETONU CHEMOODPORNEGO	26,67m²
1/06	SKŁAD ŚCIÓŁKI POSADZKA BETONOWA	34,30m²
1/07	SIODLARNIA TERAKOTA	8,31m²
	RAZEM POW. POM.	117,68m

UWAGA:
Wszystkie powierzchnie policzono wg PN-ISO 9836:1997

SZ1	
TYNK CEM.–WAP.	1,5cm
BLOCZEK GAZOBETONOWY "600"	24cm
STYROPIAN FS15	12cm
TYNK CIENKOWARSTWOWY	
WSPÓŁCZYNNIK PRZENIKANIA CIEPŁA U=0,245 W/m2K	

SW1	
TYNK CEM.–WAP.	1,5cm
BLOCZEK GAZOBETONOWY "600"	24cm
TYNK CEM.–WAP.	1,5cm

SW2	
TYNK CEM.–WAP.	1,5cm
BLOCZEK GAZOBETONOWY "600"	12cm
TYNK CEM.–WAP.	1,5cm

SW3	
TYNK CEM.–WAP.	1,5cm
BLOCZEK BETONOWY	12cm
TYNK CEM.–WAP.	1,5cm

nowy dom
projekty budowlane
26-200 Końskie
ul. Kazanowska 18

Temat:	**BUDYNEK GOSPODARCZY-STAJNIA SC05**		
Inwestor:			
Lokalizacja:			
Branża:	A R C H I T E K T U R A		Stadium: **PB**
Tytuł rys:	**RZUT PARTERU**		Data: **02-2009**
Projektował:	**inż. Ryszard Fabrowski** **upr. bud. 27/66**		nr rys: **A - 3**
Opracował:	**mgr inż. Arkadiusz Gaiasz**		Skala: **1:100**
Adaptacja:		Podpis:	Data: