
EGZEMPLARZ OKAZOWY

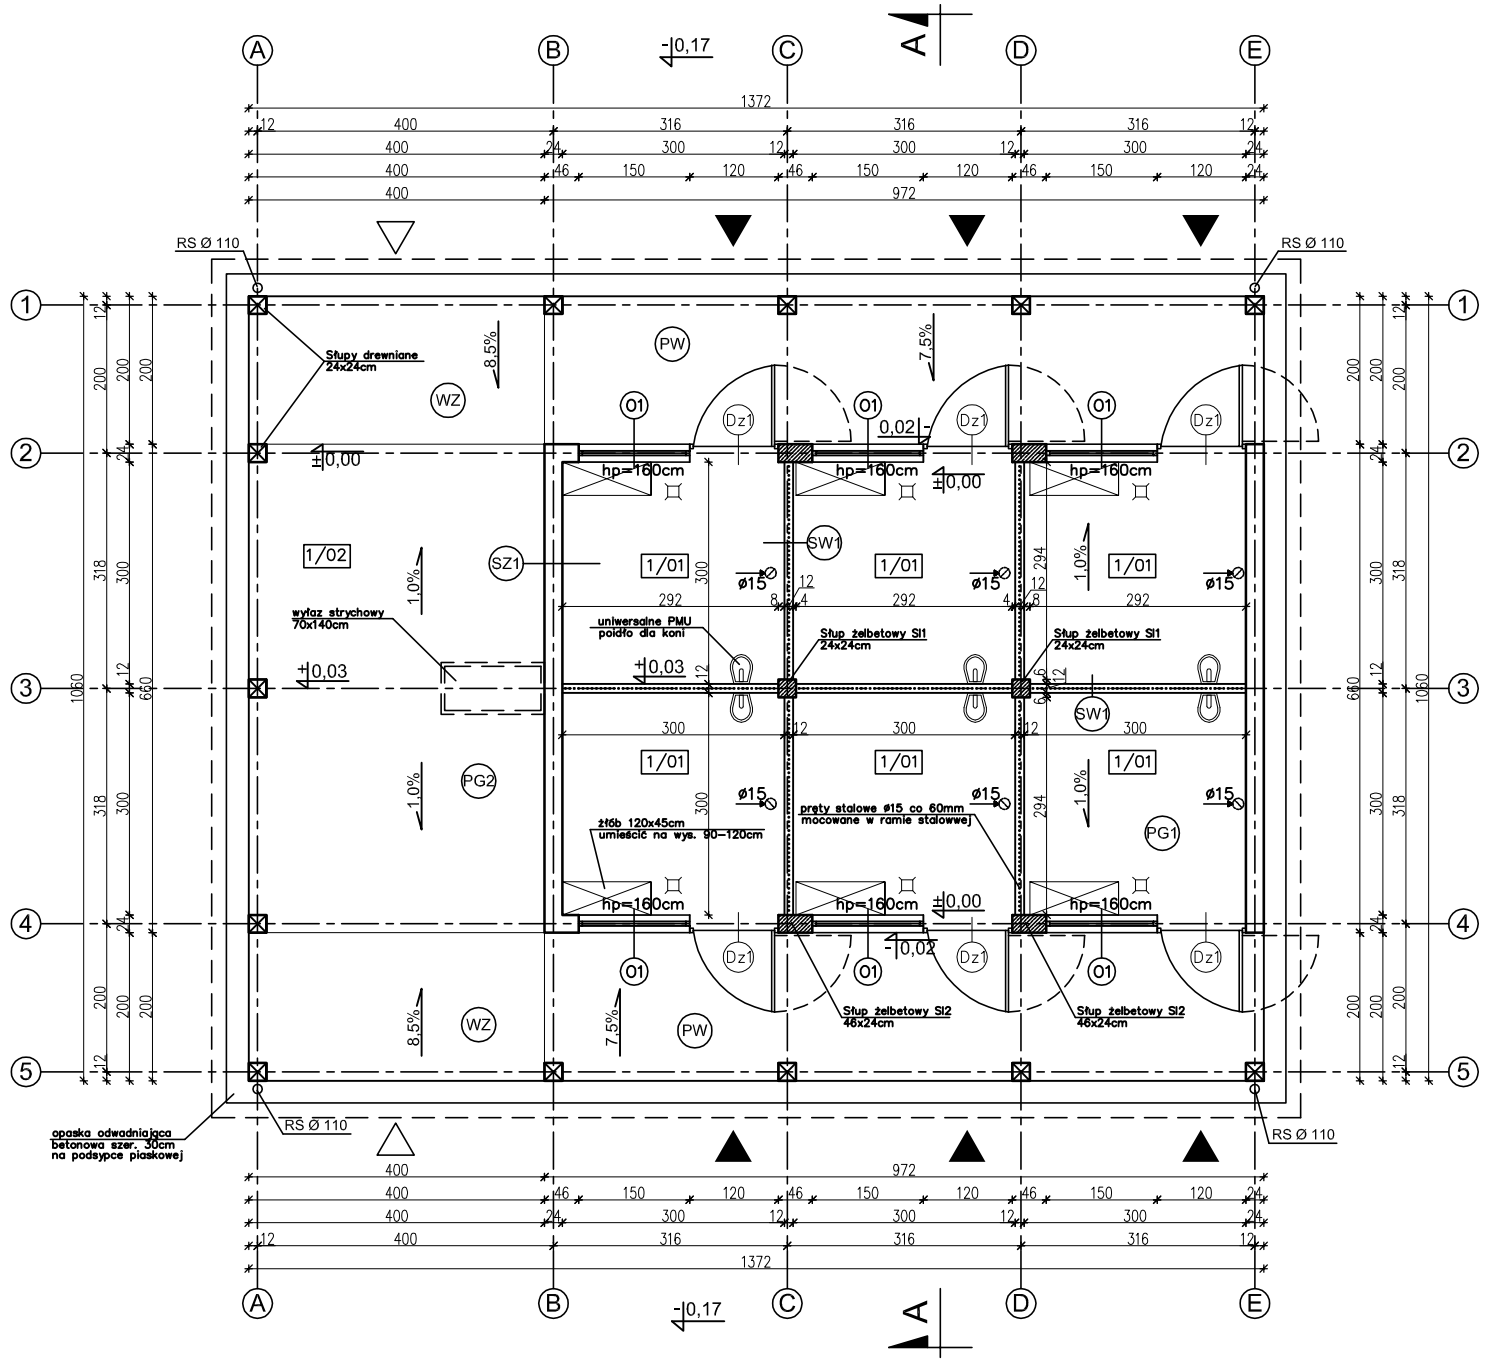

1/01	BOKSY	52,95m²
	TEKSTUROWANA POSADZKA CHEMOODP.	
	RAZEM	52,95m²

1/02	WIATA	82,53m²
	SZLICHTA CEMENTOWA	

UWAGA:
Powierzchnie policzono zgodnie z rozporządzeniem Ministra Transportu, Budownictwa i Gospodarki Morskiej z dnia 25 kwietnia 2012 r. w sprawie szczegółowego zakresu i formy projektu budowlanego. (Dz. U. poz. 462)

WZ
WYLEWKA BETONOWA GR.15cm ZE SPADKIEM 8,5% ZBROJONA SIATKĄ Z PRĘTÓW ø4 W ODSTĘPACH 10x10cm
2xPAPA NA LEPIKU
PŁYTA BETONOWA Z BETONU C12/15 GR.15cm
MEMBRANA KUBEŁKOWA LUB FOLIA PE
PODSYPKA ŻWIROWO-PIASKOWA ZAGĘSZCZONA NA MOKRO (DO WYRÓWNANIA POZIOMU) 20cm

PW
WYLEWKA BETONOWA GR.15cm ZE SPADKIEM 7,5% ZBROJONA SIATKĄ Z PRĘTÓW ø4 W ODSTĘPACH 10x10cm
2xPAPA NA LEPIKU
PŁYTA BETONOWA Z BETONU C12/15 GR.15cm
MEMBRANA KUBEŁKOWA LUB FOLIA PE
PODSYPKA ŻWIROWO-PIASKOWA ZAGĘSZCZONA NA MOKRO (DO WYRÓWNANIA POZIOMU) 20cm

PG 1
TEKSTUROWANA POSADZKA Z BETONU CHEMOODPORNEGO GR.9-6cm ZE SPADKIEM 1% ZBROJONA SIATKĄ Z PRĘTÓW ø4 W ODSTĘPACH 10x10cm
FOLIA PCV
STYROPIAN XPS 6cm
2xPAPA NA LEPIKU
WYLEWKA BETONOWA C12/15 GR.10cm ZBROJONA SIATKĄ Z PRĘTÓW ø8 ZE STALI AII (18G2) O ROZSTAWIE 12cm
PODSYPKA ŻWIROWO-PIASKOWA ZAGĘSZCZONA NA MOKRO 20cm

PG2
WYLEWKA BETONOWA GR.15cm ZE SPADKIEM 1,0% ZBROJONA SIATKĄ Z PRĘTÓW ø4 W ODSTĘPACH 10x10cm
2xPAPA NA LEPIKU
PŁYTA BETONOWA Z BETONU C12/15 GR.15cm
MEMBRANA KUBEŁKOWA LUB FOLIA PE
PODSYPKA ŻWIROWO-PIASKOWA ZAGĘSZCZONA NA MOKRO (DO WYRÓWNANIA POZIOMU) 20cm

SZ1
TYNK CEM.-WAP. 1,5cm
BLOCZEK GAZOBETONOWY TYPU "600" 24cm NA ZAPRAWIE CEM.WAP. KLASY M5
TYNK STRUKTURALNY

SZ1' (do rzędnej +0,18m)
TYNK CEM.-WAP. 1,5cm
BLOCZEK BETONOWY 24cm NA ZAPRAWIE CEM.WAP. KLASY M10
MASA ASFALTOWO-KAUCZUKOWA (3x) po obu stronach ściany fundamentowej
ZAPRAWA KLEJOWA NA SIATCE
PŁYTKI KLINKIEROWE

EGZEMPLARZ OKAZOWY
CHRONIONY PRAWEM AUTORSKIM
NIE MOŻE BYĆ SPRZEDAWANY ORAZ STANOWIĆ LEGALNEJ PODSTAWY POZWOLENIA NA BUDOWĘ I INNYCH DECYZJI
Powielanie i kopiowanie bez zezwolenia zabronione
Ust. z dn. 4 lutego 1994r.
(tekst jedn. Dz. U. z 2000r. Nr 80 poz. 904)
Pieczątka znajduje się na wszystkich stronach dokumentacji

nowy dom
projekty budowlane
26-200 Końskie
ul. Kazanowska 18
tel. 41 372 88 56
www.nowydom-projekty.pl

Temat:	STAJNIA SC13		
Inwestor:			
Lokalizacja:			
Branża:	A R C H I T E K T U R A		Stadium: P B
Tytuł rys:	RZUT PARTERU		Data:
Projektował:	inż. Ryszard Fabrowski upr. bud. 27/66		nr rys: A - 3
Opracował:	mgr inż. Wojciech Sikora		Skala: 1:100
Adaptacja:		Podpis:	Data:

EGZEMPLARZ OKAZOWY

EGZEMPLARZ OKAZOWY