EGZEMPLARZ POKAZOWY

EGZEMPLARZ POKAZOWY

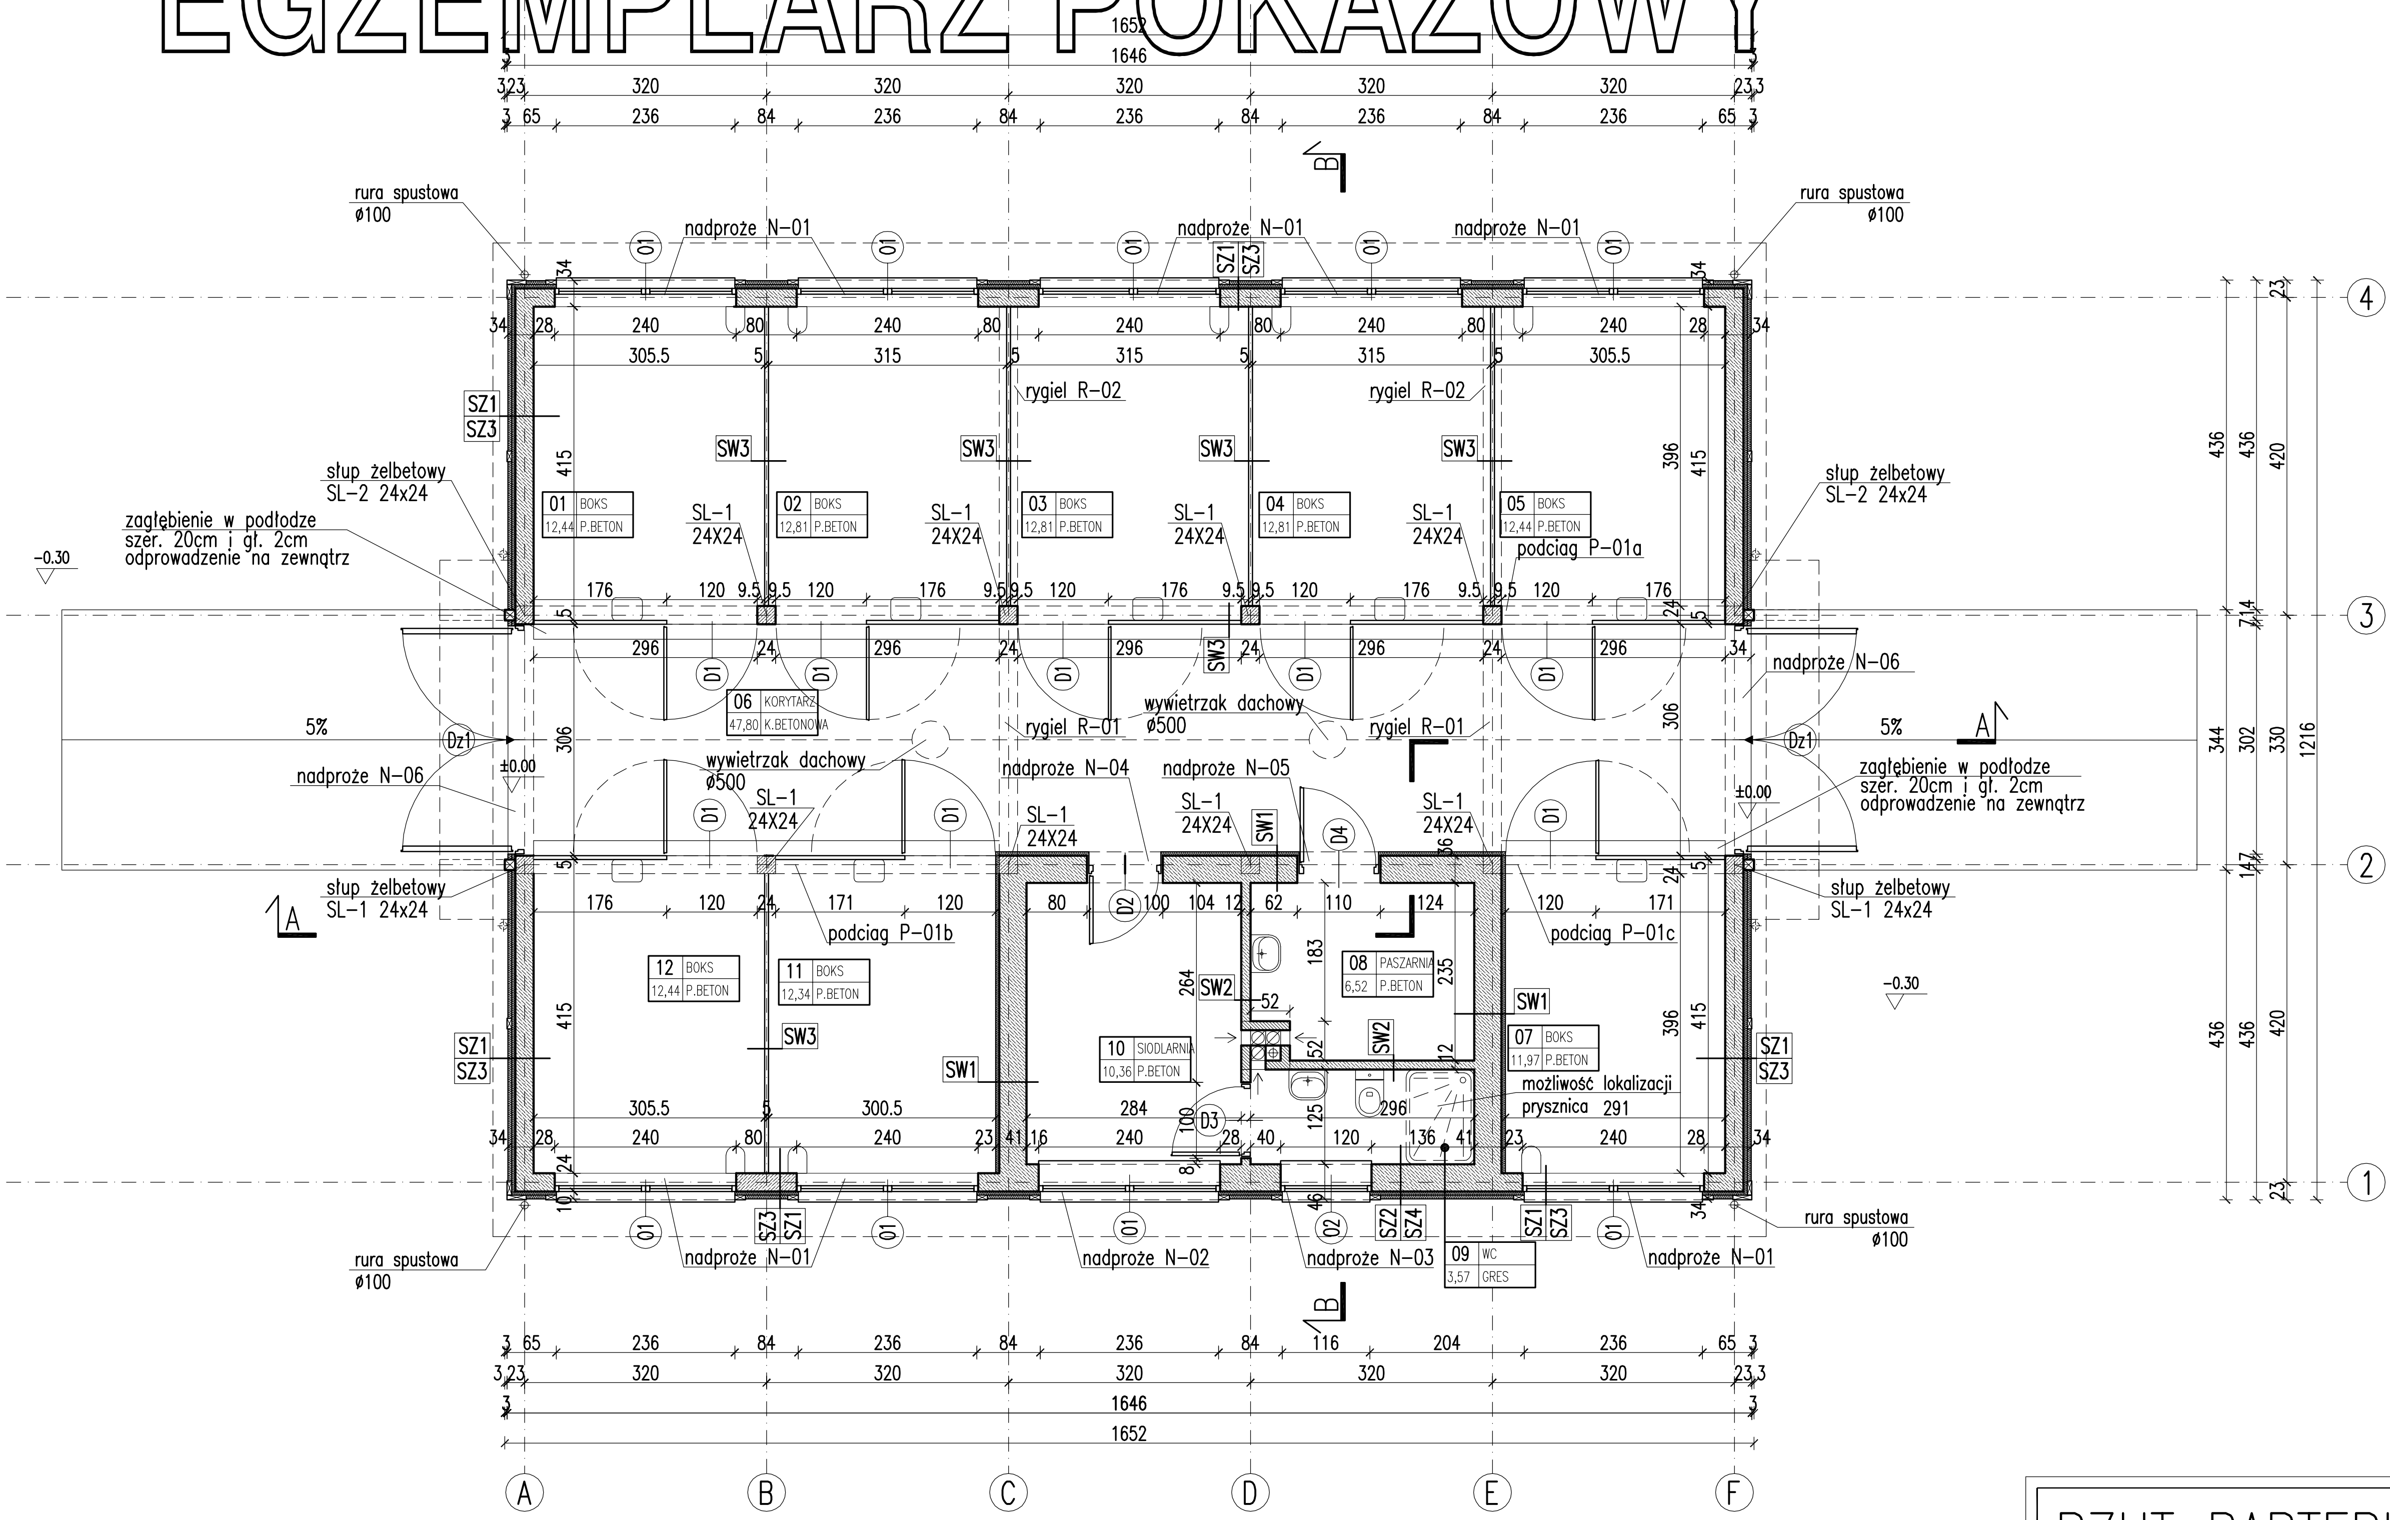

RODZAJE ŚCIAN

SF1	
24.0	bloczki betonowe
	izolacja przeciwwilgociowa
5.0	styropian
2.0	płytki klinkierowe od poziomu terenu do ±0.00

SF2	
38.0	bloczki betonowe
	izolacja przeciwwilgociowa
5.0	styropian
2.0	płytki klinkierowe od poziomu terenu do ±0.00

SF3	
24.0	bloczki betonowe

SF4	
38.0	bloczki betonowe

SZ1	
1.5	tynk cementowo-wapienny
24.0	bloczki z betonu komórkowego
10.0	styropian
0.5	tynk mineralny na siatce

SZ2	
1.5	tynk cementowo-wapienny
36.0	bloczki z betonu komórkowego
10.0	styropian
0.5	tynk mineralny na siatce

SZ3	od poziomu +2.11
1.5	tynk cementowo-wapienny
24.0	bloczki z betonu komórkowego
10.0	styropian/kantówka 6x10 na elementach dystansujących
0.5	tynk mineralny na siatce

SZ4	od poziomu +2.11
1.5	tynk cementowo-wapienny
36.0	bloczki z betonu komórkowego
10.0	styropian/kantówka 6x10 na elementach dystansujących
0.5	tynk mineralny na siatce

SW1	
1.5	tynk cementowo-wapienny
36.0	bloczki z betonu komórkowego
5.0	styropian
0.5	tynk mineralny na siatce

SW2	
1.5	tynk cementowo-wapienny
12.0	bloczki z betonu komórkowego
1.5	tynk cementowo-wapienny

SW3	rama stalowa (ścianka gotowa)
5.0	wypełnienie drewnem do +1.20
2.0	pręty stalowe +1.20/+2.40

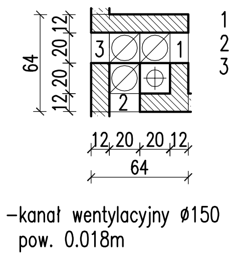

1-paszarnia
2-łazienka
3-siodlarnia

-kanał wentylacyjny ø150
pow. 0.018m

LEGENDA:
- ⌂ poidełko dla konia
- ▭ żłób

EGZEMPLARZ POKAZOWY
CHRONIONY PRAWEM AUTORSKIM
NIE MOZE BYĆ SPRZEDAWANY
ORAZ STANOWIĆ LEGALNEJ PODSTAWY
POZWOLENIA NA BUDOWE I INNYCH DECYZJI
Powielanie i kopiowanie bez zezwolenia zabronione
Ustawa z dn. 4 lutego 1994r. (t.jedn. Dz.U. z 2000r. Nr 80 poz.904
Pieczątka znajduje się na wszystkich stronach dokumentacji

Uwaga:
1. Wymiary otworów w świetle muru pod stolarkę okienną i drzwiową dostosować na budowie po wyborze producenta stolarki.
2. Podłogi i ściany od strony boksów zabezpieczyć powierzchniowo przy pomocy odpornej chemicznie powłoki malarskiej zgodnie z instrukcją producenta.
3. W miejscu łączenia posadzek wykonać szczelinę dylatacyjną.

~~RZUT PARTERU~~

Murator S06 – stajnia		SKALA 1:100 BRANŻA ARCH
OBIEKT	[illegible]NIA	
ADRES BUDOWY		
AUTOR KONCEPCJI	mgr inż. Ewa [illegible]ska upr.nr BŁ-PdOKK/[illegible]004	PODPIS
AUTOR PROJEKTU	mgr inż. Ew[illegible]ziewiątkow[illegible] upr.nr B[illegible]dOKK/34/2004	PODPIS
AUTOR ADAPTACJI		PODPIS
WA murator PROJEKT	W.M. MURATOR PROJEKT Sp. z o.o.	NR RYS A1 S06 – 2008