
EGZEMPLARZ OKAZOWY

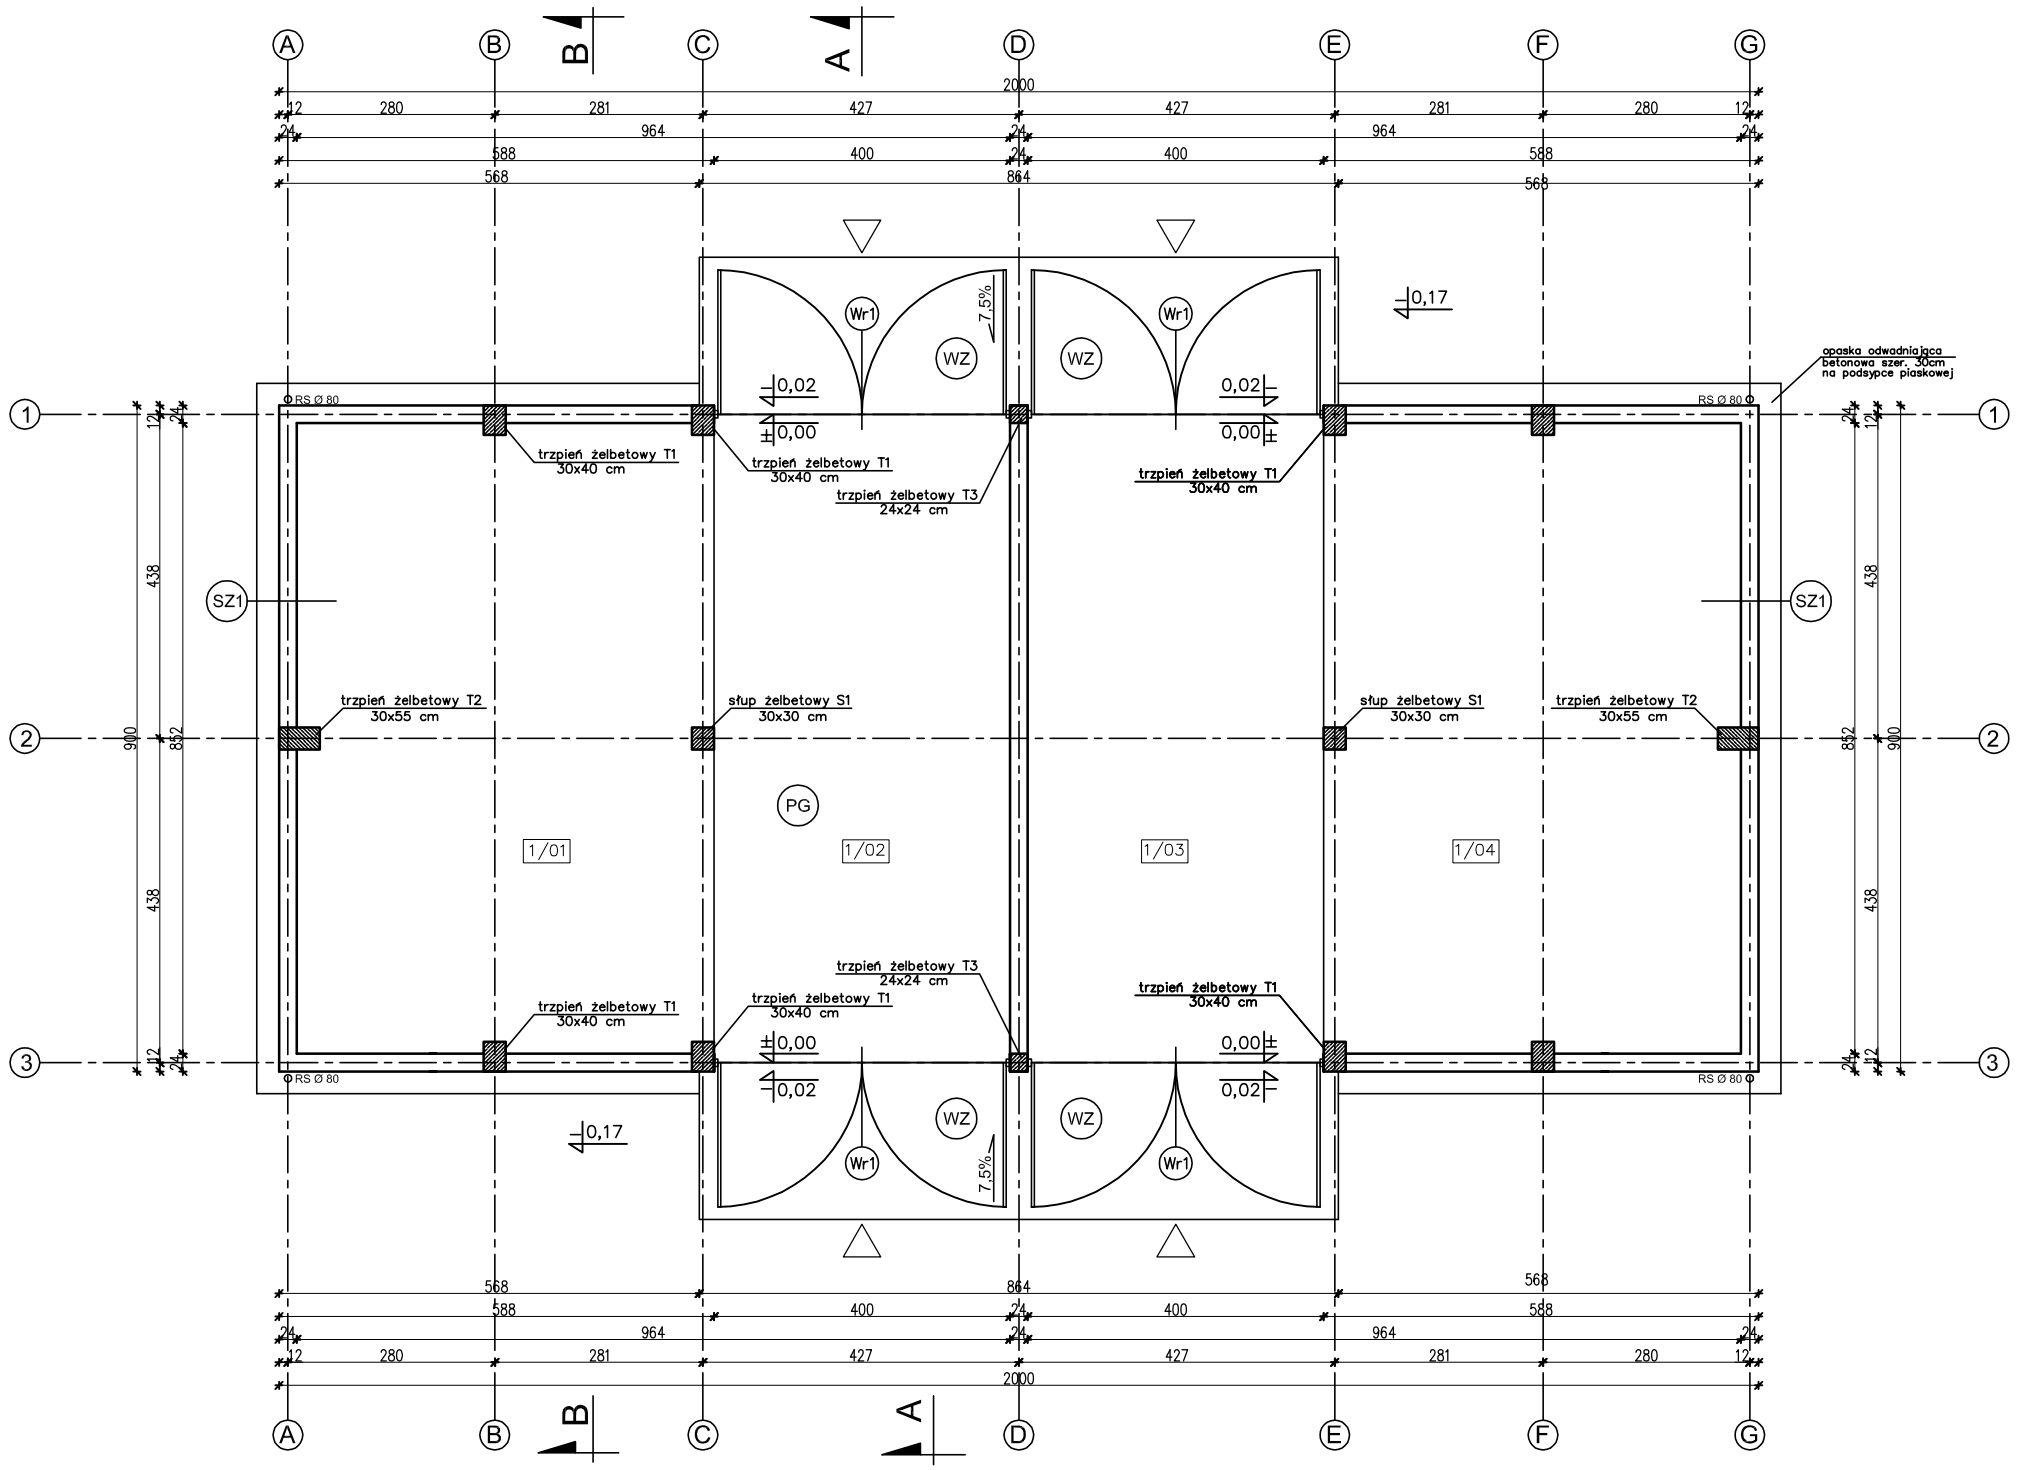

1/01	SĄSIEK	47,34m²
	SZLICHTA CEMENTOWA	
1/02	BOISKO	33,83m²
	SZLICHTA CEMENTOWA	
1/03	BOISKO	33,83m²
	SZLICHTA CEMENTOWA	
1/04	SĄSIEK	47,34m²
	SZLICHTA CEMENTOWA	
	RAZEM	162,34m²

UWAGA:
Powierzchnie policzono zgodnie z rozporządzeniem Ministra Transportu, Budownictwa i Gospodarki Morskiej z dnia 25 kwietnia 2012 r. w sprawie szczegółowego zakresu i formy projektu budowlanego. (Dz. U. poz. 462)

W CELU ZAPOBIEŻENIA DESTRUKCJI GRUNTU WOKÓŁ BUDYNKU ZALECA SIĘ ZASTOSOWANIE STUDZIENEK CHŁONNYCH PRZY OPASCE ODWADNIAJĄCEJ

SZ1	
TYNK CEM.–WAP.	1,5cm
BLOCZEK GAZOBETONOWY TYPU "600" 24cm NA ZAPRAWIE CEM.WAP. KLASY M5	
TYNK STRUKTURALNY	
WSPÓŁCZYNNIK PRZENIKANIA CIEPŁA U=0,720 W/m2K	

WZ
WYLEWKA CEMENTOWA GR.21–6cm ZE SPADKIEM 7,5% ZBROJONA SIATKĄ Z PRĘTÓW ø4 W ODSTĘPACH 10x10cm
PŁYTA BETONOWA Z BETONU C12/15 GR.10cm
MEMBRANA KUBEŁKOWA LUB FOLIA PE
ŻWIR PŁUKANY O UZIARNIENIU 8–16mm GR. 20–30cm

PG
SZLICHTA CEMENTOWA
WYLEWKA BETONOWA GR.10cm ZBROJONA SIATKĄ Z PRĘTÓW ø 6 W ODSTĘPACH 10x10cm
FOLIA PE
WYLEWKA BETONOWA C12/15 GR.10cm ZBROJONA SIATKĄ Z PRĘTÓW ø8 ZE STALI AIII (18G2) O ROZSTAWIE 12cm
PODSYPKA ŻWIROWO–PIASKOWA ZAGĘSZCZONA NA MOKRO 20cm

EGZEMPLARZ OKAZOWY

EGZEMPLARZ OKAZOWY
CHRONIONY PRAWEM AUTORSKIM

NIE MOŻE BYĆ SPRZEDAWANY
ORAZ STANOWIĆ LEGALNEJ PODSTAWY
POZWOLENIA NA BUDOWĘ I INNYCH DECYZJI

Powielanie i kopiowanie bez zezwolenia zabronione
Ust. z dn. 4 lutego 1994r.
(tekst jedn. Dz. U. z 2000r. Nr 80 poz. 904)

Pieczątka znajduje się na wszystkich stronach dokumentacji

nowy dom
projekty budowlane
26-200 Końskie
ul. Kazanowska 18
tel. 41 372 88 36
www.nowydom-projekty.pl

Temat:	STODOŁA IGC11b		
Inwestor:			
Lokalizacja:			
Branża:	ARCHITEKTURA		Stadium: P B
Tytuł rys:	RZUT PARTERU		Data:
Projektował:	inż. Stanisław Grudzień upr. bud. 228/KL/72		nr rys: A - 2
Opracował:	mgr inż. Wojciech Sikora		Skala: 1:100
Adaptacja:		Podpis:	Data:

EGZEMPLARZ OKAZOWY