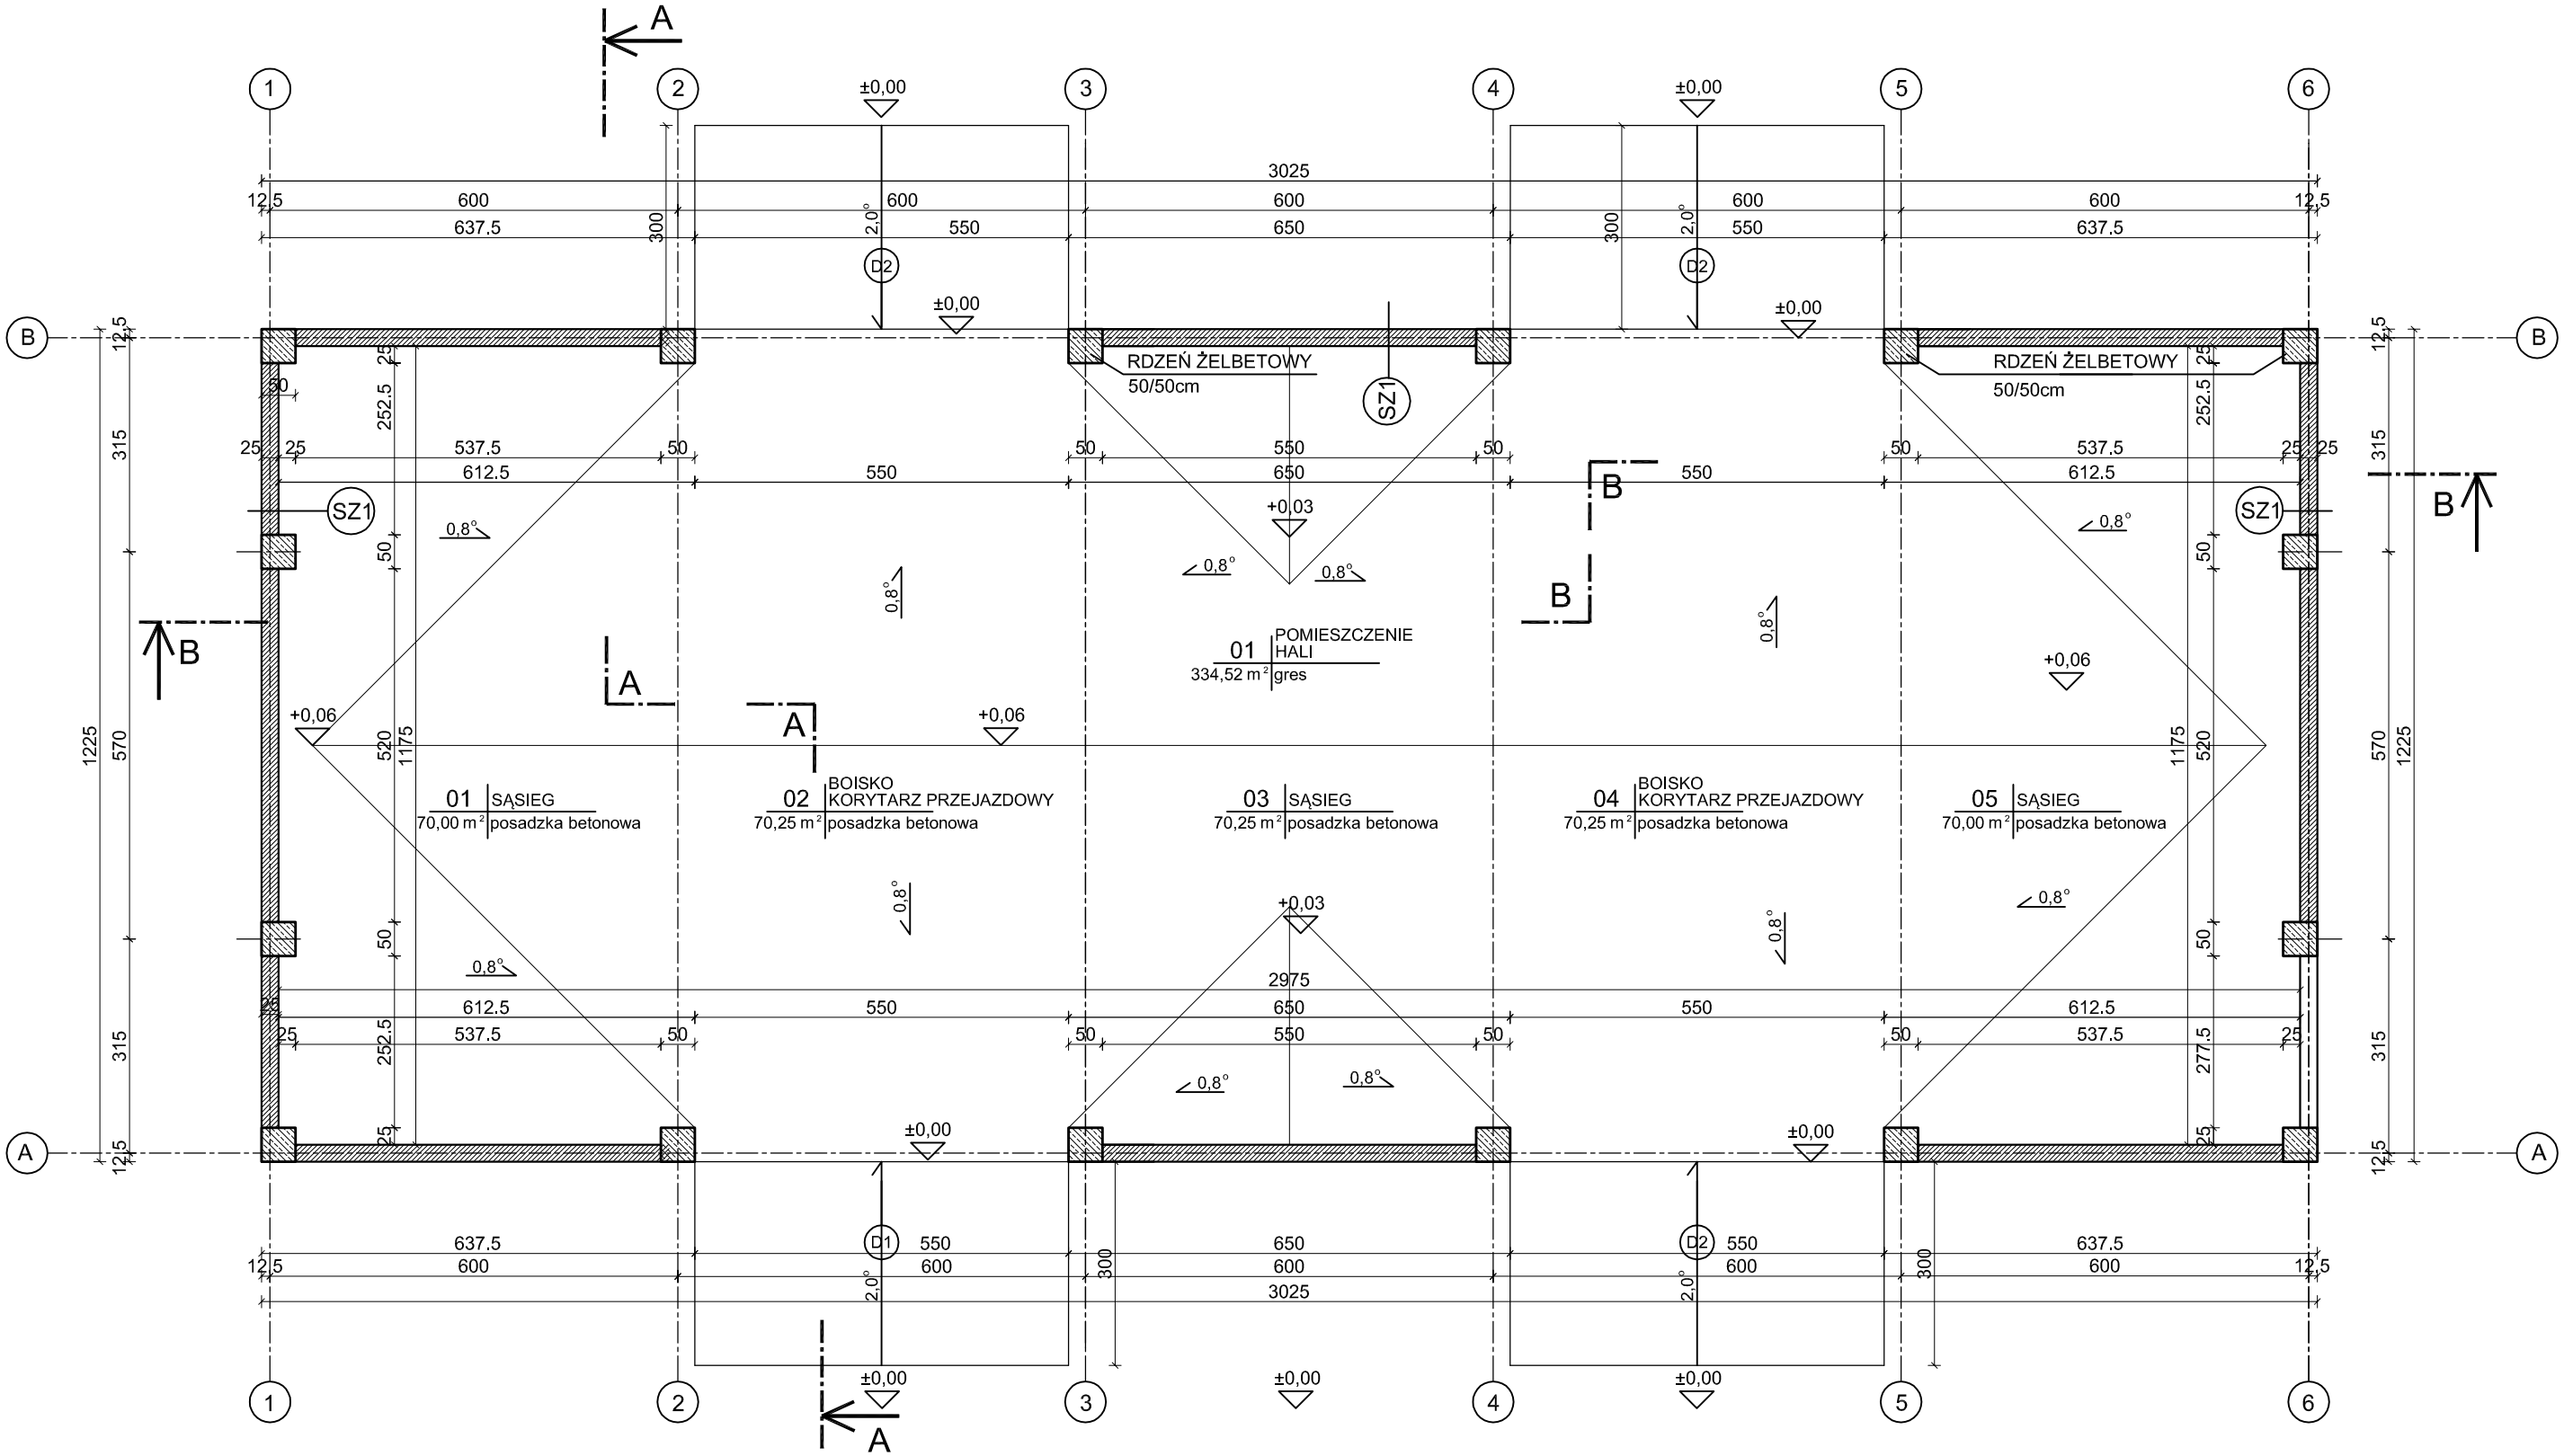


PROJEKT BUDOWLANY BUDYNKU STODOŁY "MURATOR IGC 14"

etap projektu: **BUDOWLANY**	inwestor : adres inwest. :	branża: **ARCHITEKTURA**
RZUT PARTERU	**skala: 1:100**	nr rysunku: **A-01**

wg design pracownia architektoniczna
04 - 357 Warszawa
ul.Grochowska 194/196
tel. 022 512 0088
501 574 745
e-mail: pracownia@wgdesign.pl

proj:	arch.	Wojciech Gałązka	nr upr. bud: MA/068/08	
	arch.	Beata Orpel		
adaptacja:				

IGC14 - Styczeń 2013

data adaptacji: