
EGZEMPLARZ POKAZOWY

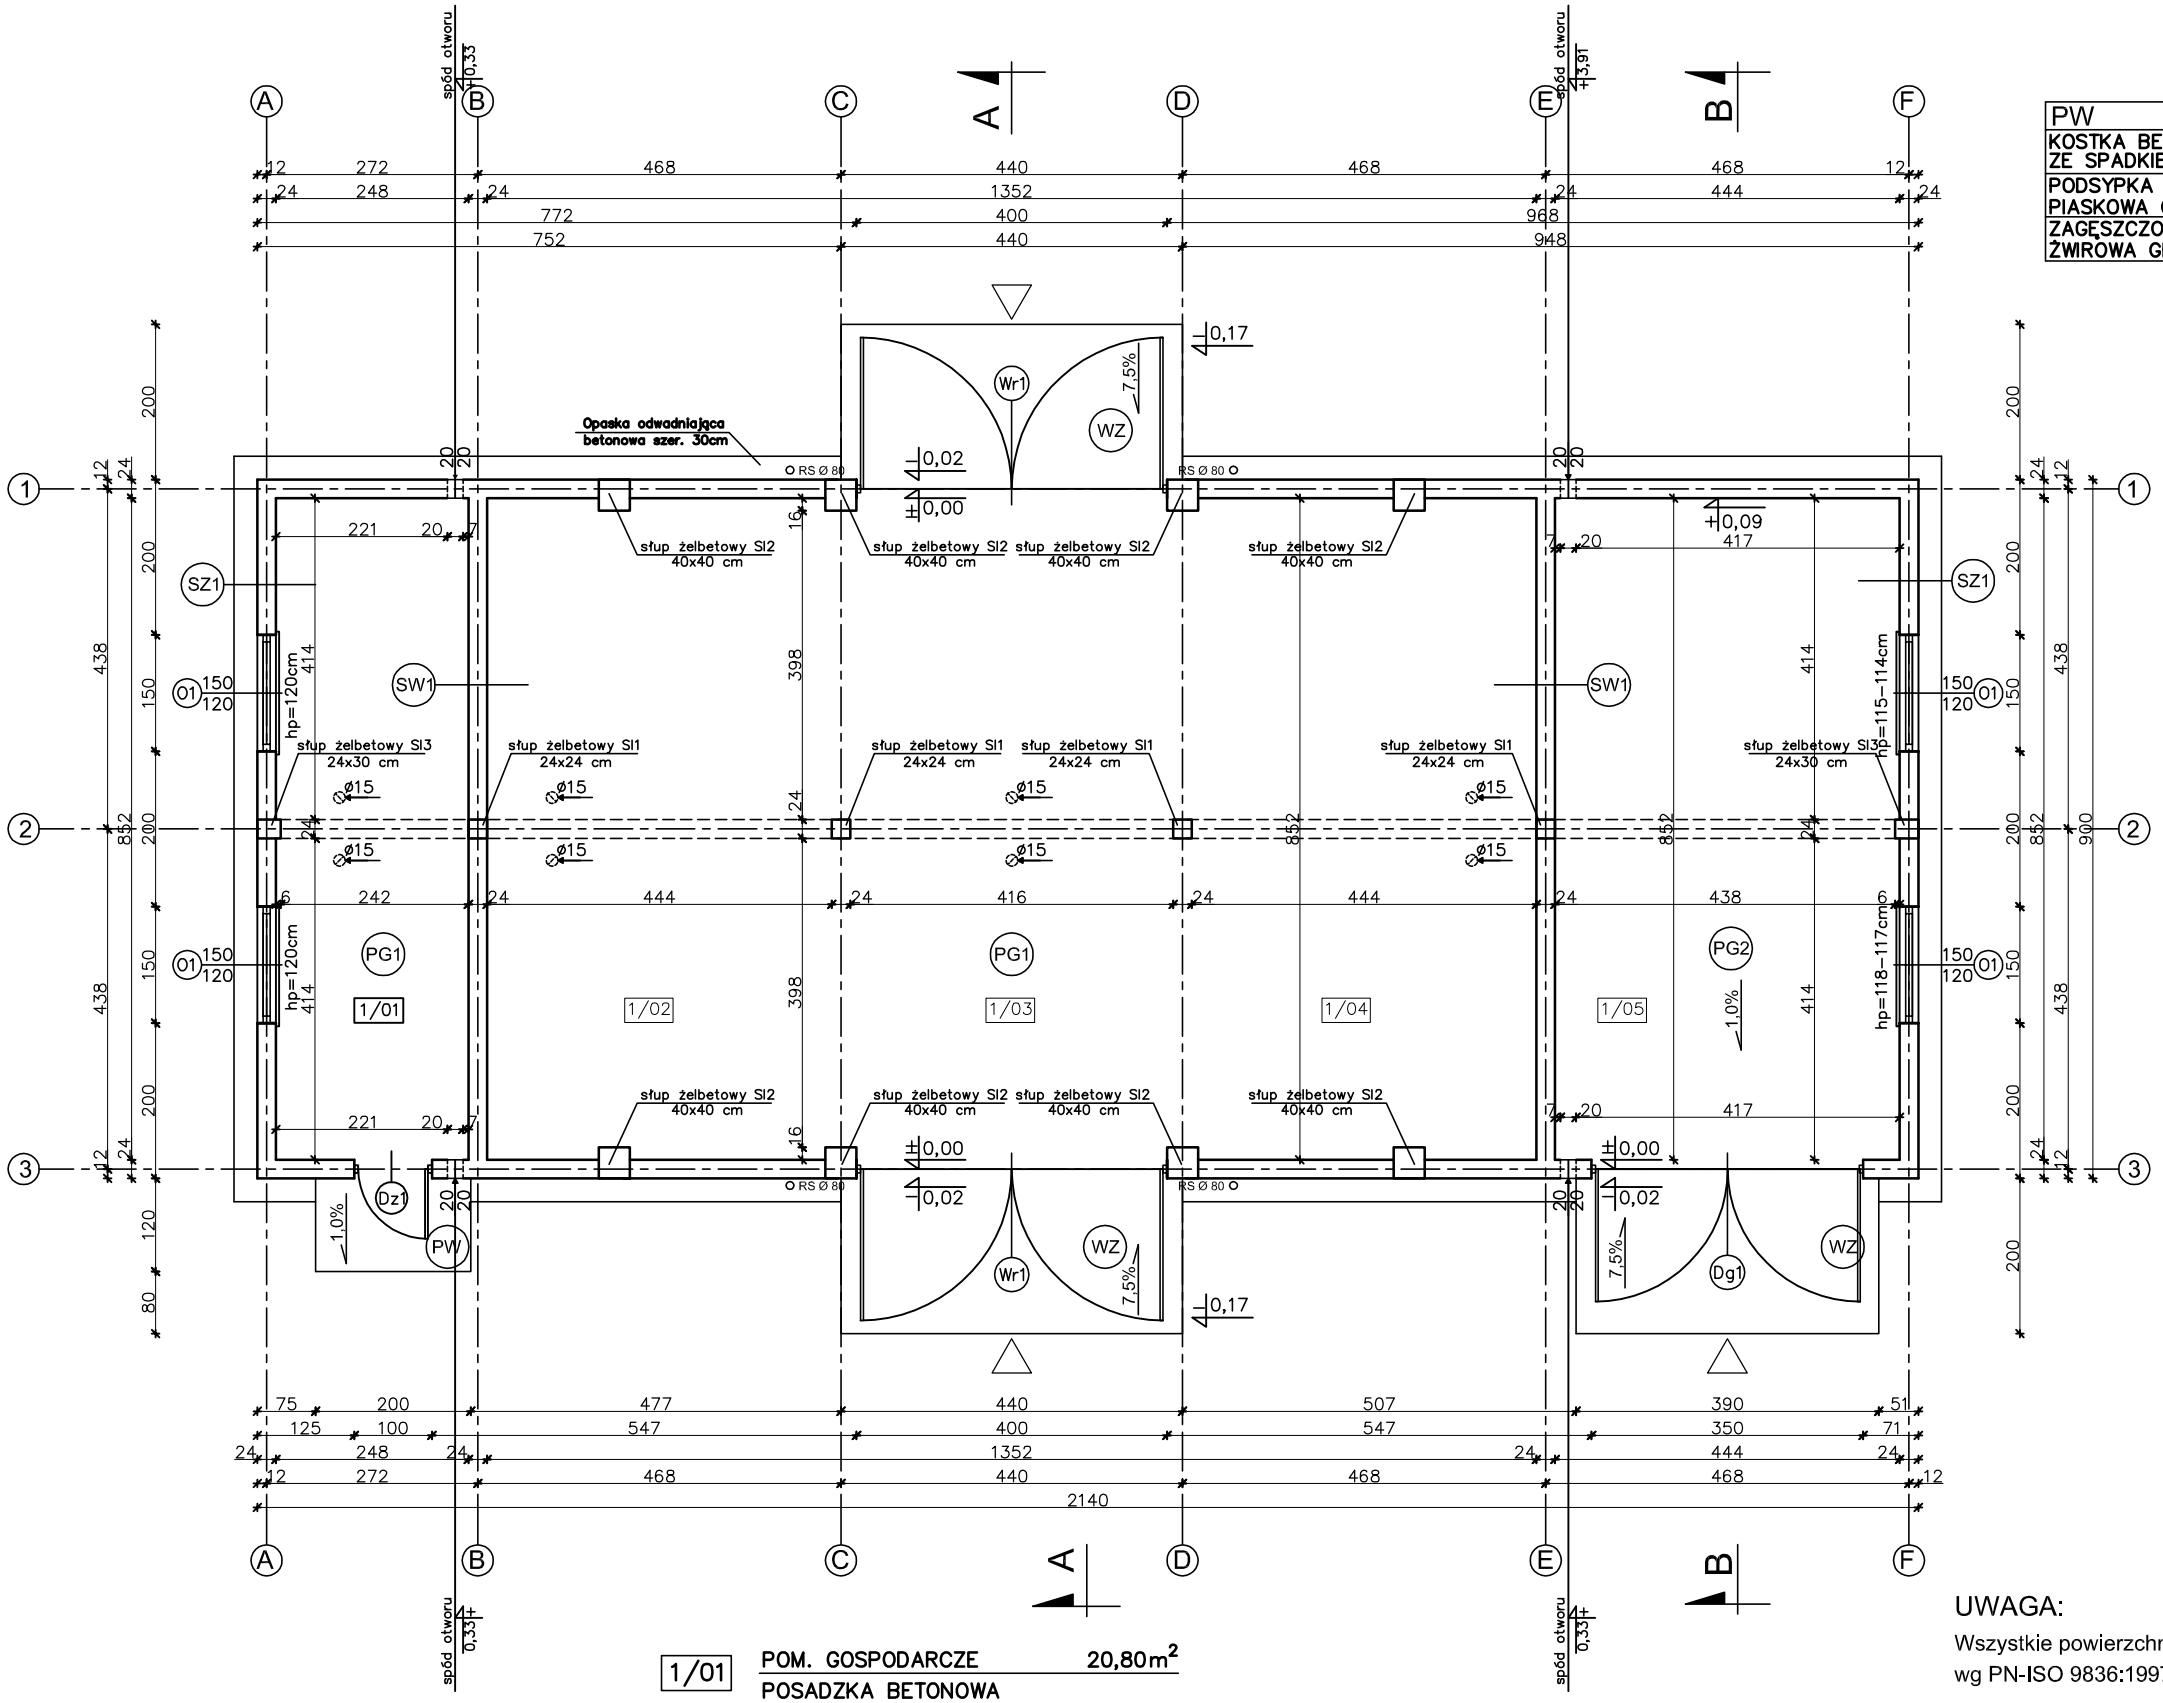

PW
KOSTKA BETONOWA GR. 6cm ZE SPADKIEM 1%
PODSYPKA CEMENTOWO – PIASKOWA GR. 4cm
ZAGĘSZCZONA PODSYPKA ŻWIROWA GR. 30cm

SZ1	
TYNK CEM.–WAP.	1,5cm
BLOCZEK GAZOBETONOWY TYPU "600" 24cm NA ZAPRAWIE CEM.WAP. KLASY M5	
TYNK STRUKTURALNY	
WSPÓŁCZYNNIK PRZENIKANIA CIEPŁA U=0,720 W/m2K	

SW1	
TYNK CEM.–WAP.	1,5cm
BLOCZEK GAZOBETONOWY TYPU "600" 24cm NA ZAPRAWIE CEM.WAP. KLASY M5	
TYNK CEM.–WAP.	1,5cm

WZ
WYLEWKA CEMENTOWA GR.21–6cm ZE SPADKIEM 7,5% ZBROJONA SIATKĄ Z PRĘTÓW ø4 W ODSTĘPACH 10x10cm
PŁYTA BETONOWA Z BETONU C12/15 GR.10cm
MEMBRANA KUBEŁKOWA LUB FOLIA PE
ŻWIR PŁUKANY O UZIARNIENIU 8–16mm GR. 20–30cm

PG1
SZLICHTA BETONOWA GR.10cm ZBROJONA SIATKĄ Z PRĘTÓW ø 6 W ODSTĘPACH 10x10cm
FOLIA PE
WYLEWKA BETONOWA C12/15 GR.10cm ZBROJONA SIATKĄ Z PRĘTÓW ø8 ZE STALI AIII (18G2) O ROZSTAWIE 12cm
PODSYPKA ŻWIROWO–PIASKOWA ZAGĘSZCZONA NA MOKRO 20cm

PG2
SZLICHTA BETONOWA GR.10–19cm ZE SPADKIEM 1,0% ZBROJONA SIATKĄ Z PRĘTÓW ø 6 W ODSTĘPACH 10x10cm
FOLIA PE
WYLEWKA BETONOWA C12/15 GR.10cm ZBROJONA SIATKĄ Z PRĘTÓW ø8 ZE STALI AIII (18G2) O ROZSTAWIE 12cm
PODSYPKA ŻWIROWO–PIASKOWA ZAGĘSZCZONA NA MOKRO 20cm

1/01	POM. GOSPODARCZE	20,80m²
	POSADZKA BETONOWA	
1/02	SĄSIEK	38,25m²
	POSADZKA BETONOWA	
1/03	BOISKO	38,17m²
	POSADZKA BETONOWA	
1/04	SĄSIEK	38,25m²
	POSADZKA BETONOWA	
1/05	GARAŻ	37,44m²
	POSADZKA BETONOWA	
	RAZEM	172,91m²

UWAGA:
Wszystkie powierzchnie policzono wg PN-ISO 9836:1997

W CELU ZAPOBIEŻENIA DESTRUKCJI GRUNTU WOKÓŁ BUDYNKU ZALECA SIĘ ZASTOSOWANIE STUDZIENEK CHŁONNYCH PRZY OPASCE ODWADNIAJĄCEJ

EGZEMPLARZ POKAZOWY

EGZEMPLARZ POKAZOWY
CHRONIONY PRAWEM AUTORSKIM

NIE MOŻE BYĆ SPRZEDAWANY ORAZ STANOWIĆ LEGALNEJ PODSTAWY POZWOLENIA NA BUDOWĘ I INNYCH DECYZJI

Powielanie i kopiowanie bez zezwolenia zabronione
Ust. z dn. 4 lutego 1994r.
(tekst jedn. Dz. U. z 2000r. Nr 80 poz. 904)

Pieczątka znajduje się na wszystkich stronach dokumentacji

nowy dom
projekty budowlane
26-200 Końskie
ul. Kazanowska 18
tel. 41 372 88 36
www.nowydom-projekty.pl

Temat:	STODOŁA Z GARAŻEM IGC11a		
Inwestor:			
Lokalizacja:			
Branża:	A R C H I T E K T U R A		Stadium: P B
Tytuł rys:	RZUT PARTERU		Data:
Projektował:	inż. Ryszard Fabrowski upr. bud. 27/66		nr rys: A - 2
Opracował:	mgr inż. Sylwin Salwa		Skala: 1:100
Adaptacja:		Podpis:	Data:

EGZEMPLARZ POKAZOWY