
EGZEMPLARZ POKAZOWY

EGZEMPLARZ POKAZOWY

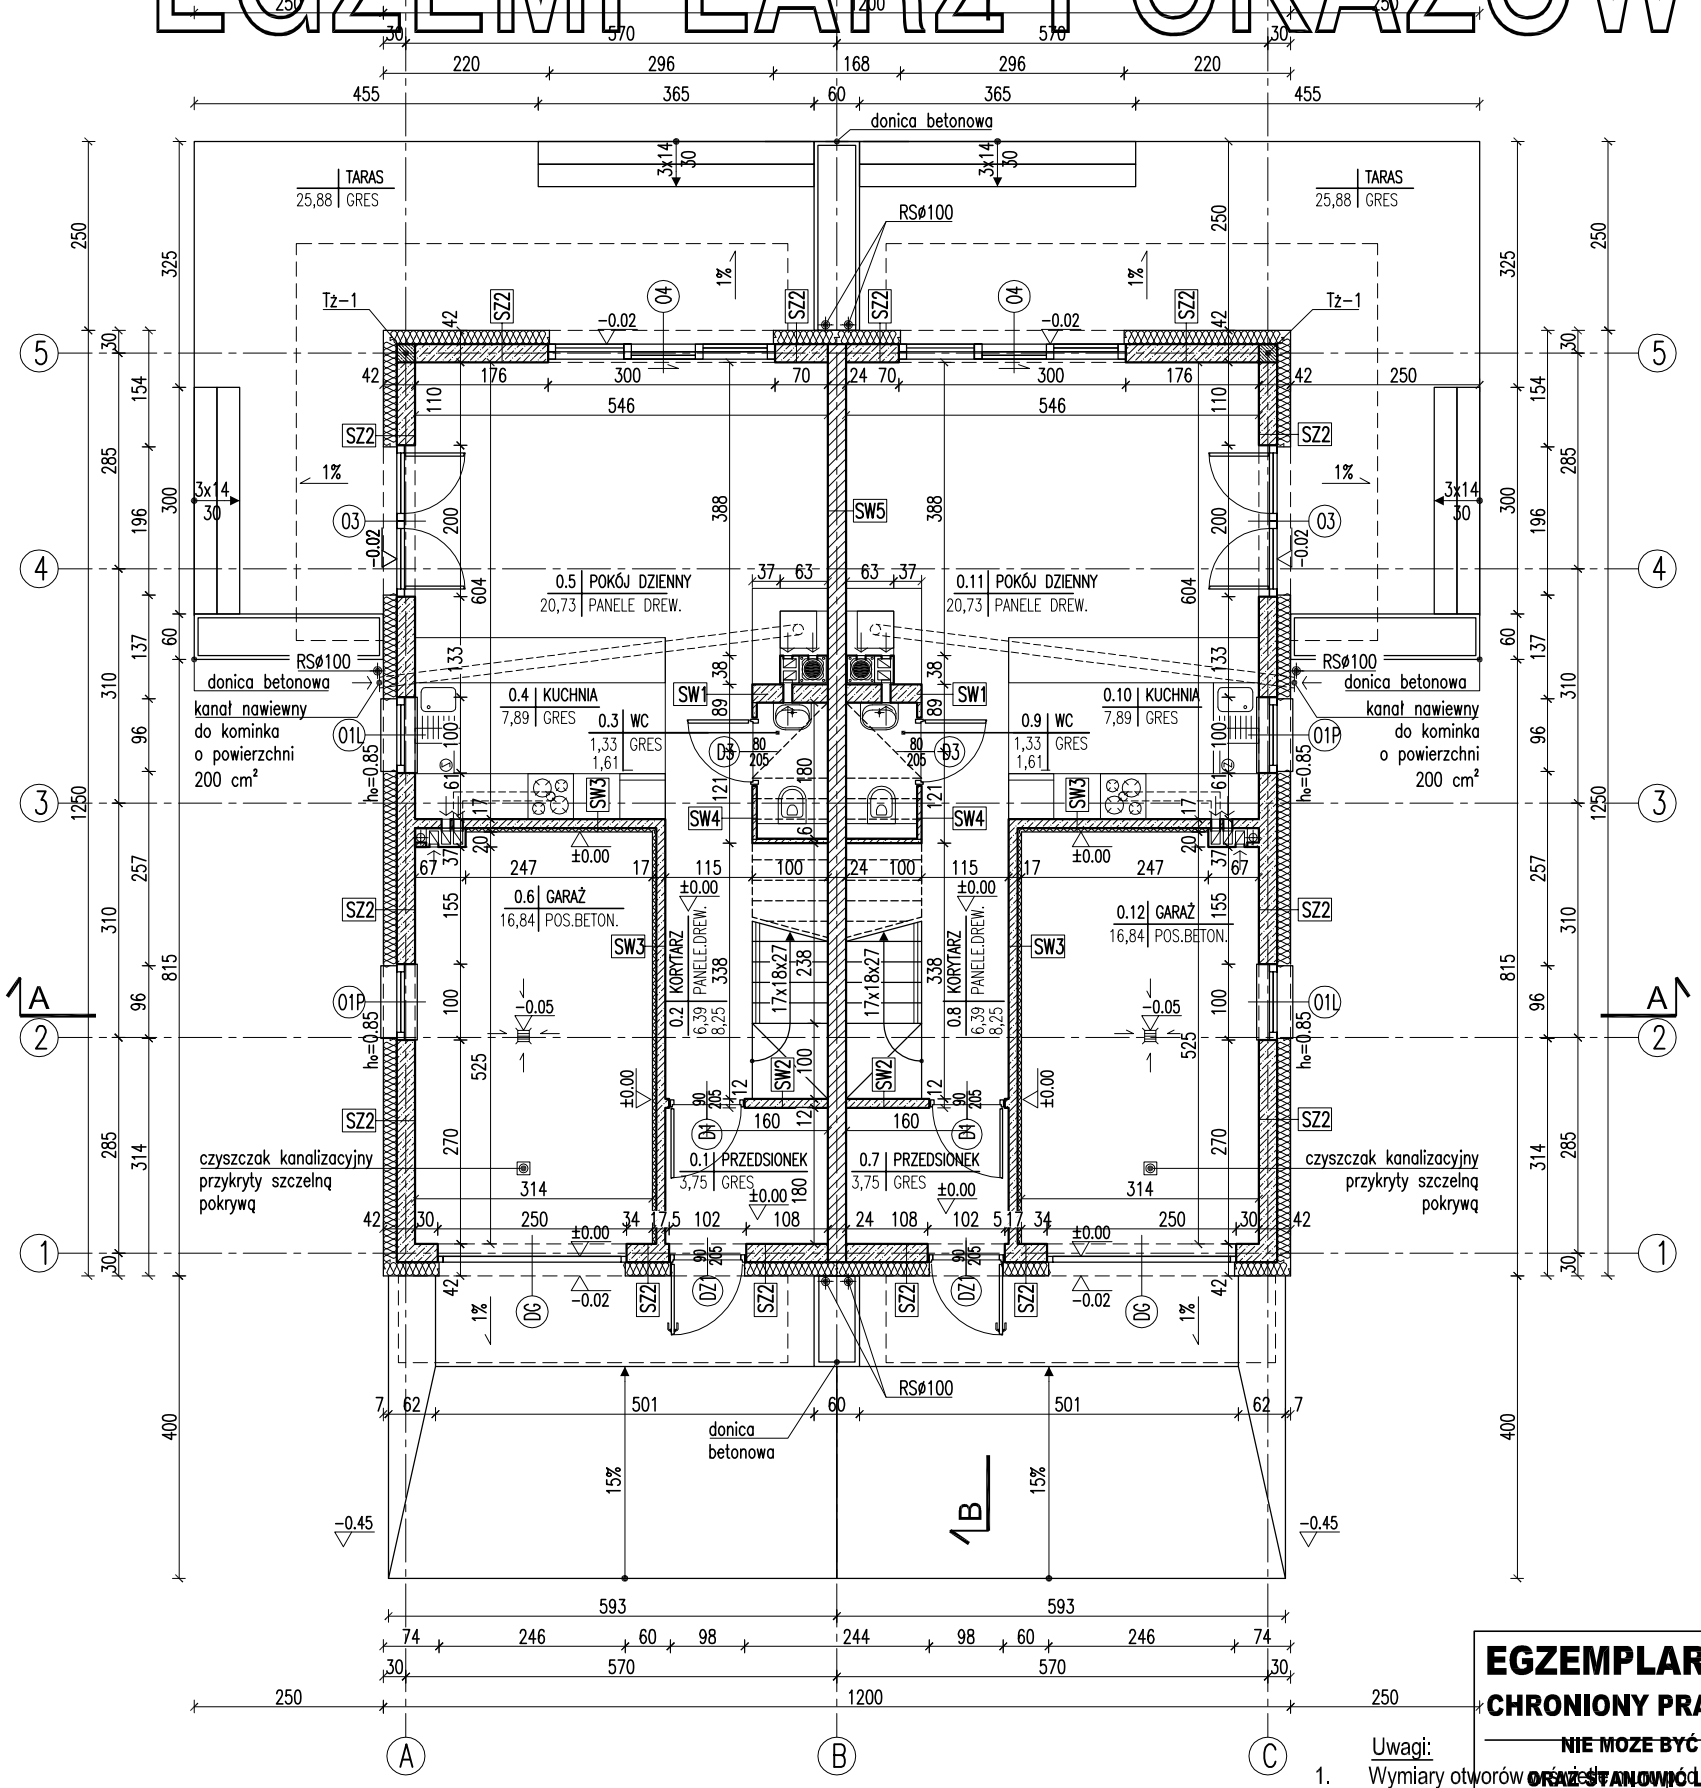

RODZAJE ŚCIAN

SF1	
24.0	bloczki betonowe
	2 x dysperbit
17.0	styropian
	klej na siatce
1.0	płytki klinkierowe od poziomu terenu, do poziomu ±0,00

SF2	
24.0	bloczki betonowe

SZ1	
1.5	tynk cementowo-wapienny
24.0	bloczki z betonu komórkowego
18.0	styropian
0.5	tynk mineralny na siatce

SZ2	
1.5	tynk cementowo-wapienny
24.0	bloczki z betonu komórkowego
18.0	styropian – boniowanie
0.5	tynk mineralny na siatce

SZ3	
1.5	tynk cementowo-wapienny
24.0	bloczki z betonu komórkowego
16.0	styropian
0.5	zaprawa klejowa na siatce
2.0	panele imitujące drewno


SW1	
1.5	tynk cementowo-wapienny
24.0	bloczki z betonu komórkowego
1.5	tynk cementowo-wapienny

SW2	
1.5	tynk cementowo-wapienny
12.0	bloczki z betonu komórkowego
1.5	tynk cementowo-wapienny

SW3	
1.5	tynk cementowo-wapienny
12.0	bloczki z betonu komórkowego
5.0	wełna mineralna
0.5	tynk mineralny na siatce

SW4	
1.5	tynk cementowo-wapienny
6.0	bloczki z betonu komórkowego
1.5	tynk cementowo-wapienny

SW5	
1.5	tynk cementowo-wapienny
24.0	bloczki wapienno-piaskowe
1.5	tynk cementowo-wapienny

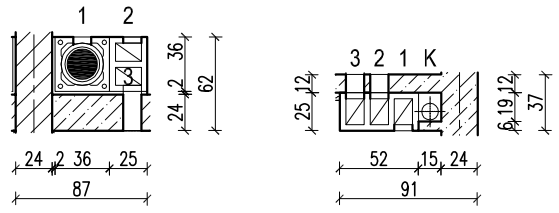

1 - pokój dzienny
2 - pokój dzienny
3 - wc

K - pion kanalizacyjny
1 - garaż
2 - kuchnia
3 - kuchnia

- kanał dymowy Ø200
- kanał wentylacyjny o pow. 200 cm²

EGZEMPLARZ POKAZOWY
CHRONIONY PRAWEM AUTORSKIM
NIE MOŻE BYĆ SPRZEDAWANY
ORAZ STANOWI LEGALNĄ PODSTAWĘ DO UZYSKANIA POZWOLENIA NA BUDOWĘ INNYCH DECYZJI
Powielanie i kopiowanie bez zezwolenia zabronione
Ustawa z dnia 4 lutego 1994 r. o prawie autorskim i prawach pokrewnych Dz.U. Nr.80 poz.904
Naczatka znajduje się na wszystkich stronach dokumentacji

Uwagi:
1. Wymiary otworów okiennych i drzwiowych dostosować na podstawie [illegible]
2. W miejscu projektowanego kominka wzmocnić posadzkę.
3. Posadzkę przed kominkiem, wykonać z materiału niepalnego (o szerokości do najmniej 30 cm, sięgającą po bok drzwiczek po 30 cm; w przypadku paleniska otwartego pas posadzki niepalnej powinien wynosić co najmniej 50cm).

RZUT PARTERU

SKALA 1:100

BRANŻA ARCH

DOM Murator M22[illegible] Światła miasta – [illegible] II

OBIEKT	BUDYNEK J[illegible]NORODZINNY W[illegible]O STOJĄCY
ADRES BUDOWY	
AUTOR PROJEKTU	mgr inż. arch. Ewa [illegible] Świątkowska nr ew. upr. bud. [illegible]/PdOKK/34/[illegible]
AUTOR ADAPTACJI	

PODPIS

PODPIS

WM murator PROJEKT — M.M. MURATOR PROJEKT Sp. z o.o.

NR RYS A2

M[illegible] – 2017