
EGZEMPLARZ POKAZOWY

RZUT PARTERU

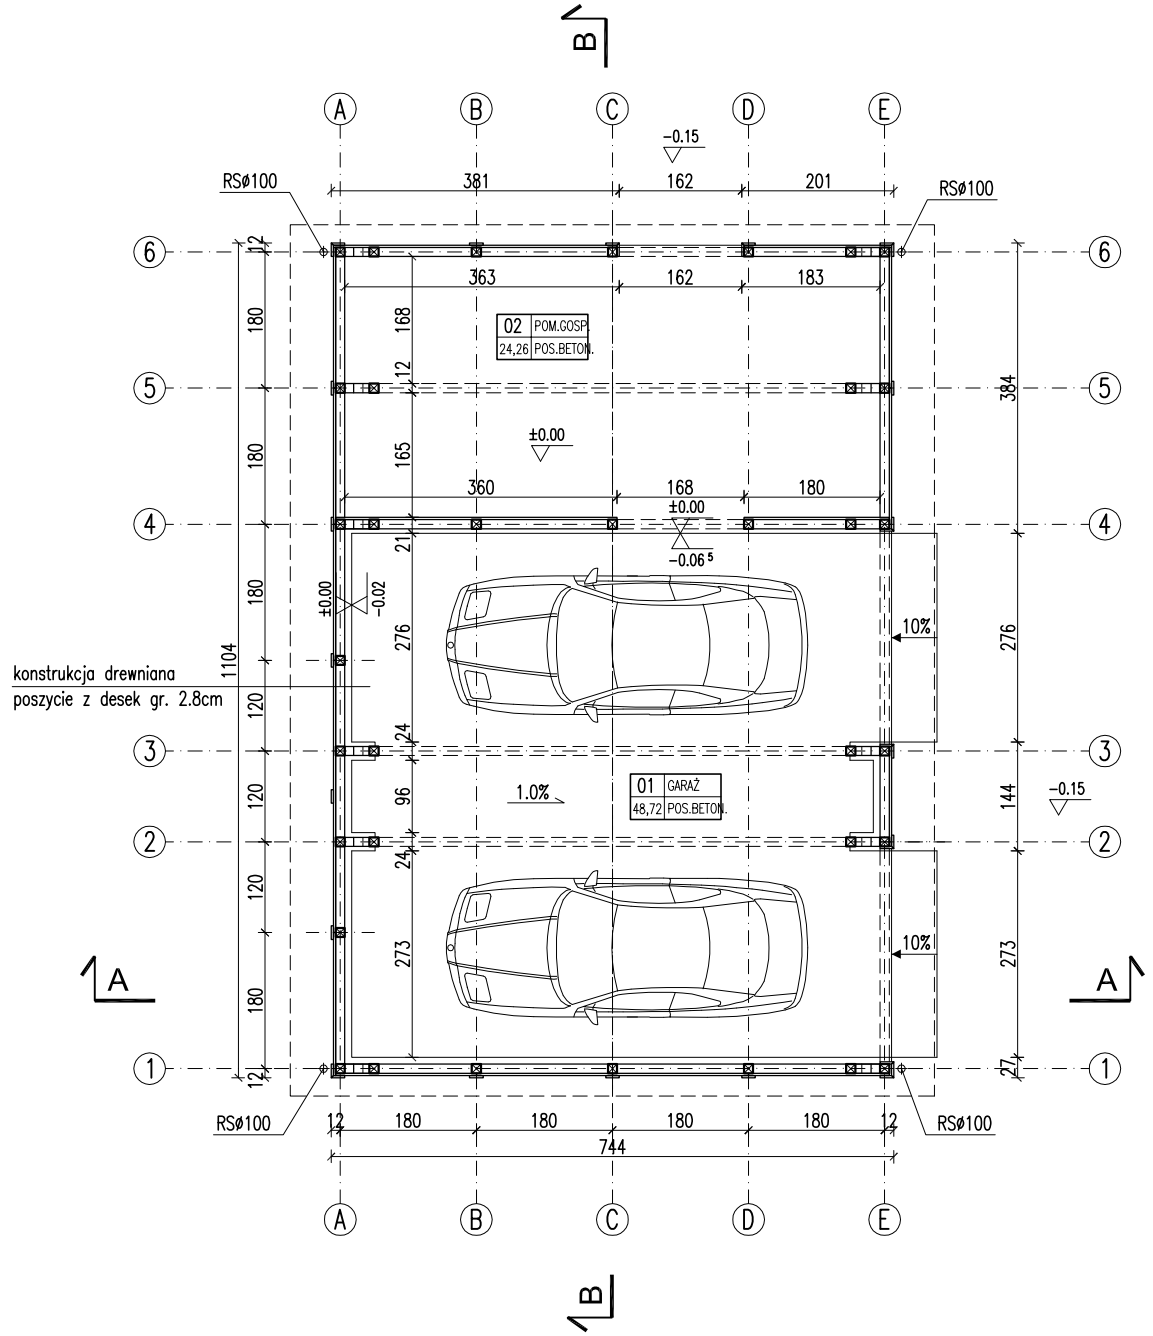

EGZEMPLARZ POKAZOWY

ZESTAWIENIE POWIERZCHNI

Lp.	Nazwa pomieszczenia pow. podstawowa	pow. netto [m2]	(h>1,9 m) [m2]
	PARTER		
01	garaż	48,72	48,72
02	pomieszczenie gospodarcze	24,26	24,26
	RAZEM	**72,98**	**72,98**

Powierzchnie i kubatury policzone według normy PN-ISO 9836:1997.

Pz - powierzchnia zabudowy	81,15 m²
Pc - powierzchnia całkowita w obrysie zewnętrznych murów	81,15 m²
Kbo - kubatura brutto częściowo otwartych części budynku	323,47 m³

EGZEMPLARZ POKAZOWY
CHRONIONY PRAWEM AUTORSKIM
NIE MOZE BYĆ SPRZEDAWANY
ORAZ STANOWIĆ LEGALNEJ PODSTAWY POZWOLENIA NA BUDOWE I INNYCH DECYZJI

Powielanie i kopiowanie bez zezwolenia zabronione
Ustawa z dn: 4 lutego 1994r. (t.jedn. Dz.U. z 2000r. Nr.80 poz.904

Pieczątka znajduje się na wszystkich stronach dokumentacji

RZUT PARTERU

SKALA 1:100

BRANŻA ARCH.

Murator	G45aS wariant I
OBIEKT	BUDYNEK GOSPODARCZY
ADRES BUDOWY	
AUTOR PROJEKTU	mgr inż. arch. Ewa [illegible] upr.nr BŁ-PdOK[illegible]/2004
AUTOR ADAPTACJI	

PODPIS

PODPIS

WM MURATOR PROJEKT

W.M. MURATOR PROJEKT Sp. z o.o.

NR RYS A1

G4[illegible] – 2010