
EGZEMPLARZ POKAZOWY

RZUT PARTERU

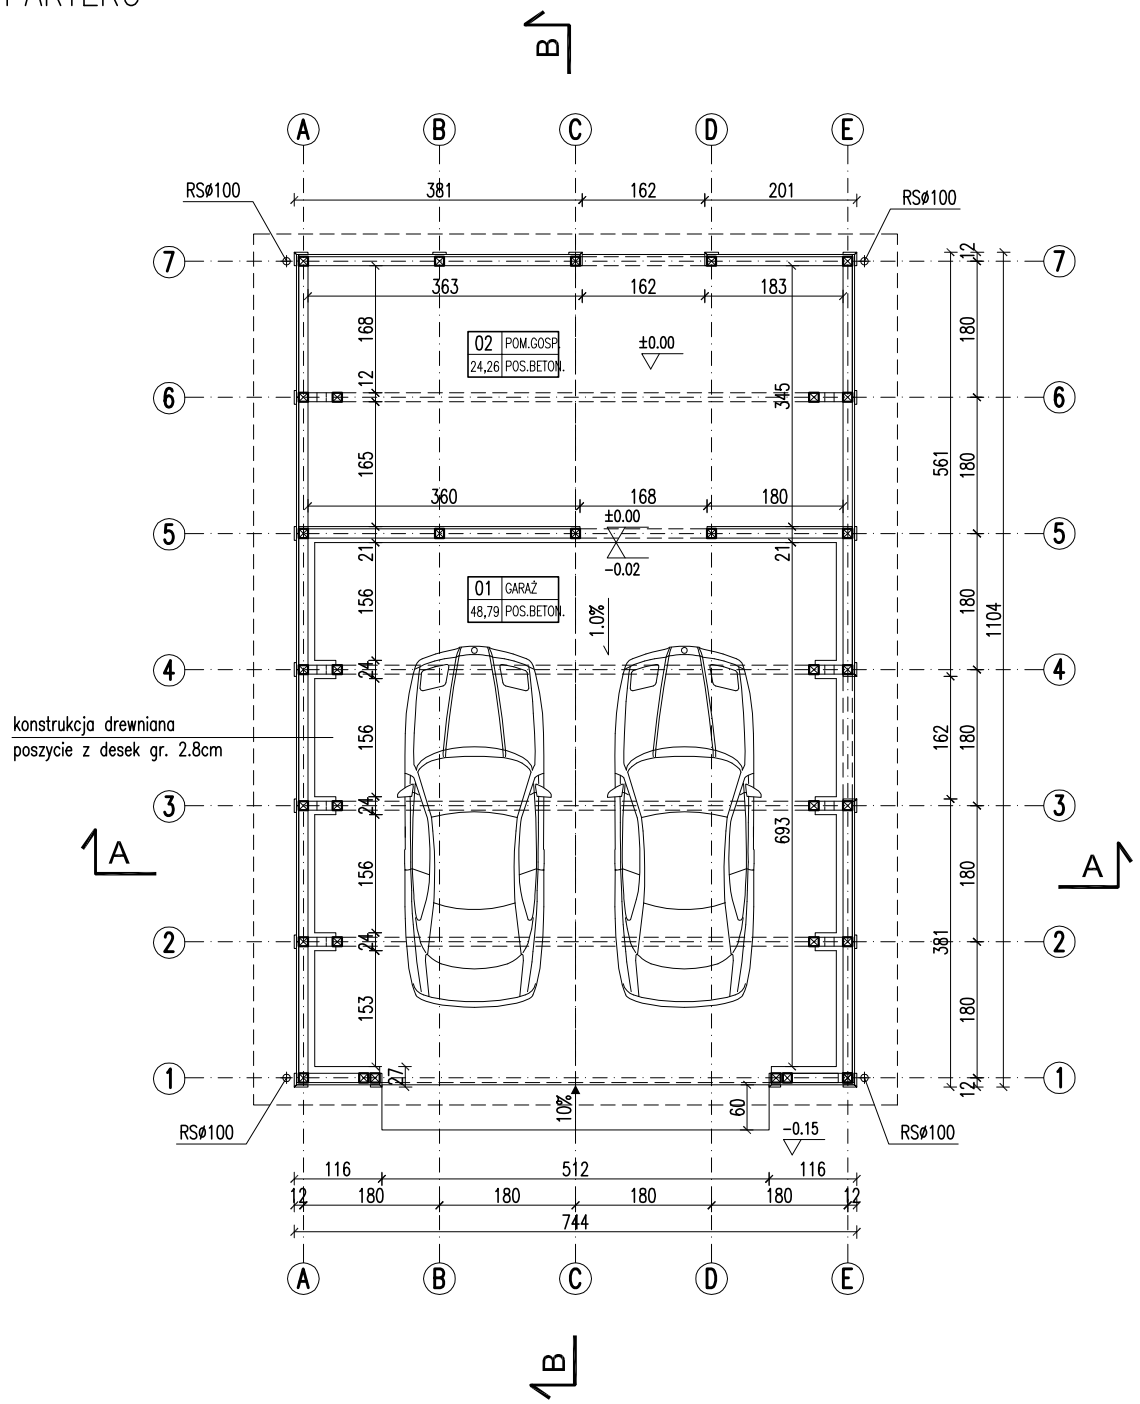

ZESTAWIENIE POWIERZCHNI

Lp.	Nazwa pomieszczenia pow. podstawowa	pow. netto [m2]	(h>1,9 m) [m2]
	PARTER		
01	garaż	48,79	48,79
02	pomieszczenie gospodarcze	24,26	24,26
	RAZEM	**73,05**	**73,05**

Powierzchnie i kubatury policzone według normy PN-ISO 9836:1997.

Pz - powierzchnia zabudowy	81,15 m²
Pc - powierzchnia całkowita w obrysie zewnętrznych murów	81,15 m²
Kbz - kubatura brutto zamkniętych części budynku	323,47 m³

EGZEMPLARZ POKAZOWY
CHRONIONY PRAWEM AUTORSKIM
NIE MOZE BYĆ SPRZEDAWANY
ORAZ STANOWIĆ LEGALNEJ PODSTAWY POZWOLENIA NA BUDOWE I INNYCH DECYZJI
Powielanie i kopiowanie bez zezwolenia zabronione
Ustawa z dn: 4 lutego 1994r. (t.jedn. Dz.U. z 2000r. Nr.80 poz.904
Pieczątka znajduje się na wszystkich stronach dokumentacji

RZUT PARTERU

SKALA 1:100

BRANŻA ARCH.

Murator	G45S
OBIEKT	BUDYNEK GOSPODARCZY
ADRES BUDOWY	
AUTOR PROJEKTU	mgr inż. arch. Ewa [illegible] upr.nr BŁ-PdOK[illegible]/2004 PODPIS
AUTOR ADAPTACJI	PODPIS
WM MURATOR PROJEKT	W.M. MURATOR PROJEKT Sp. z o.o.

NR RYS A1

[illegible] - 2010