
EGZEMPLARZ POKAZOWY

EGZEMPLARZ POKAZOWY

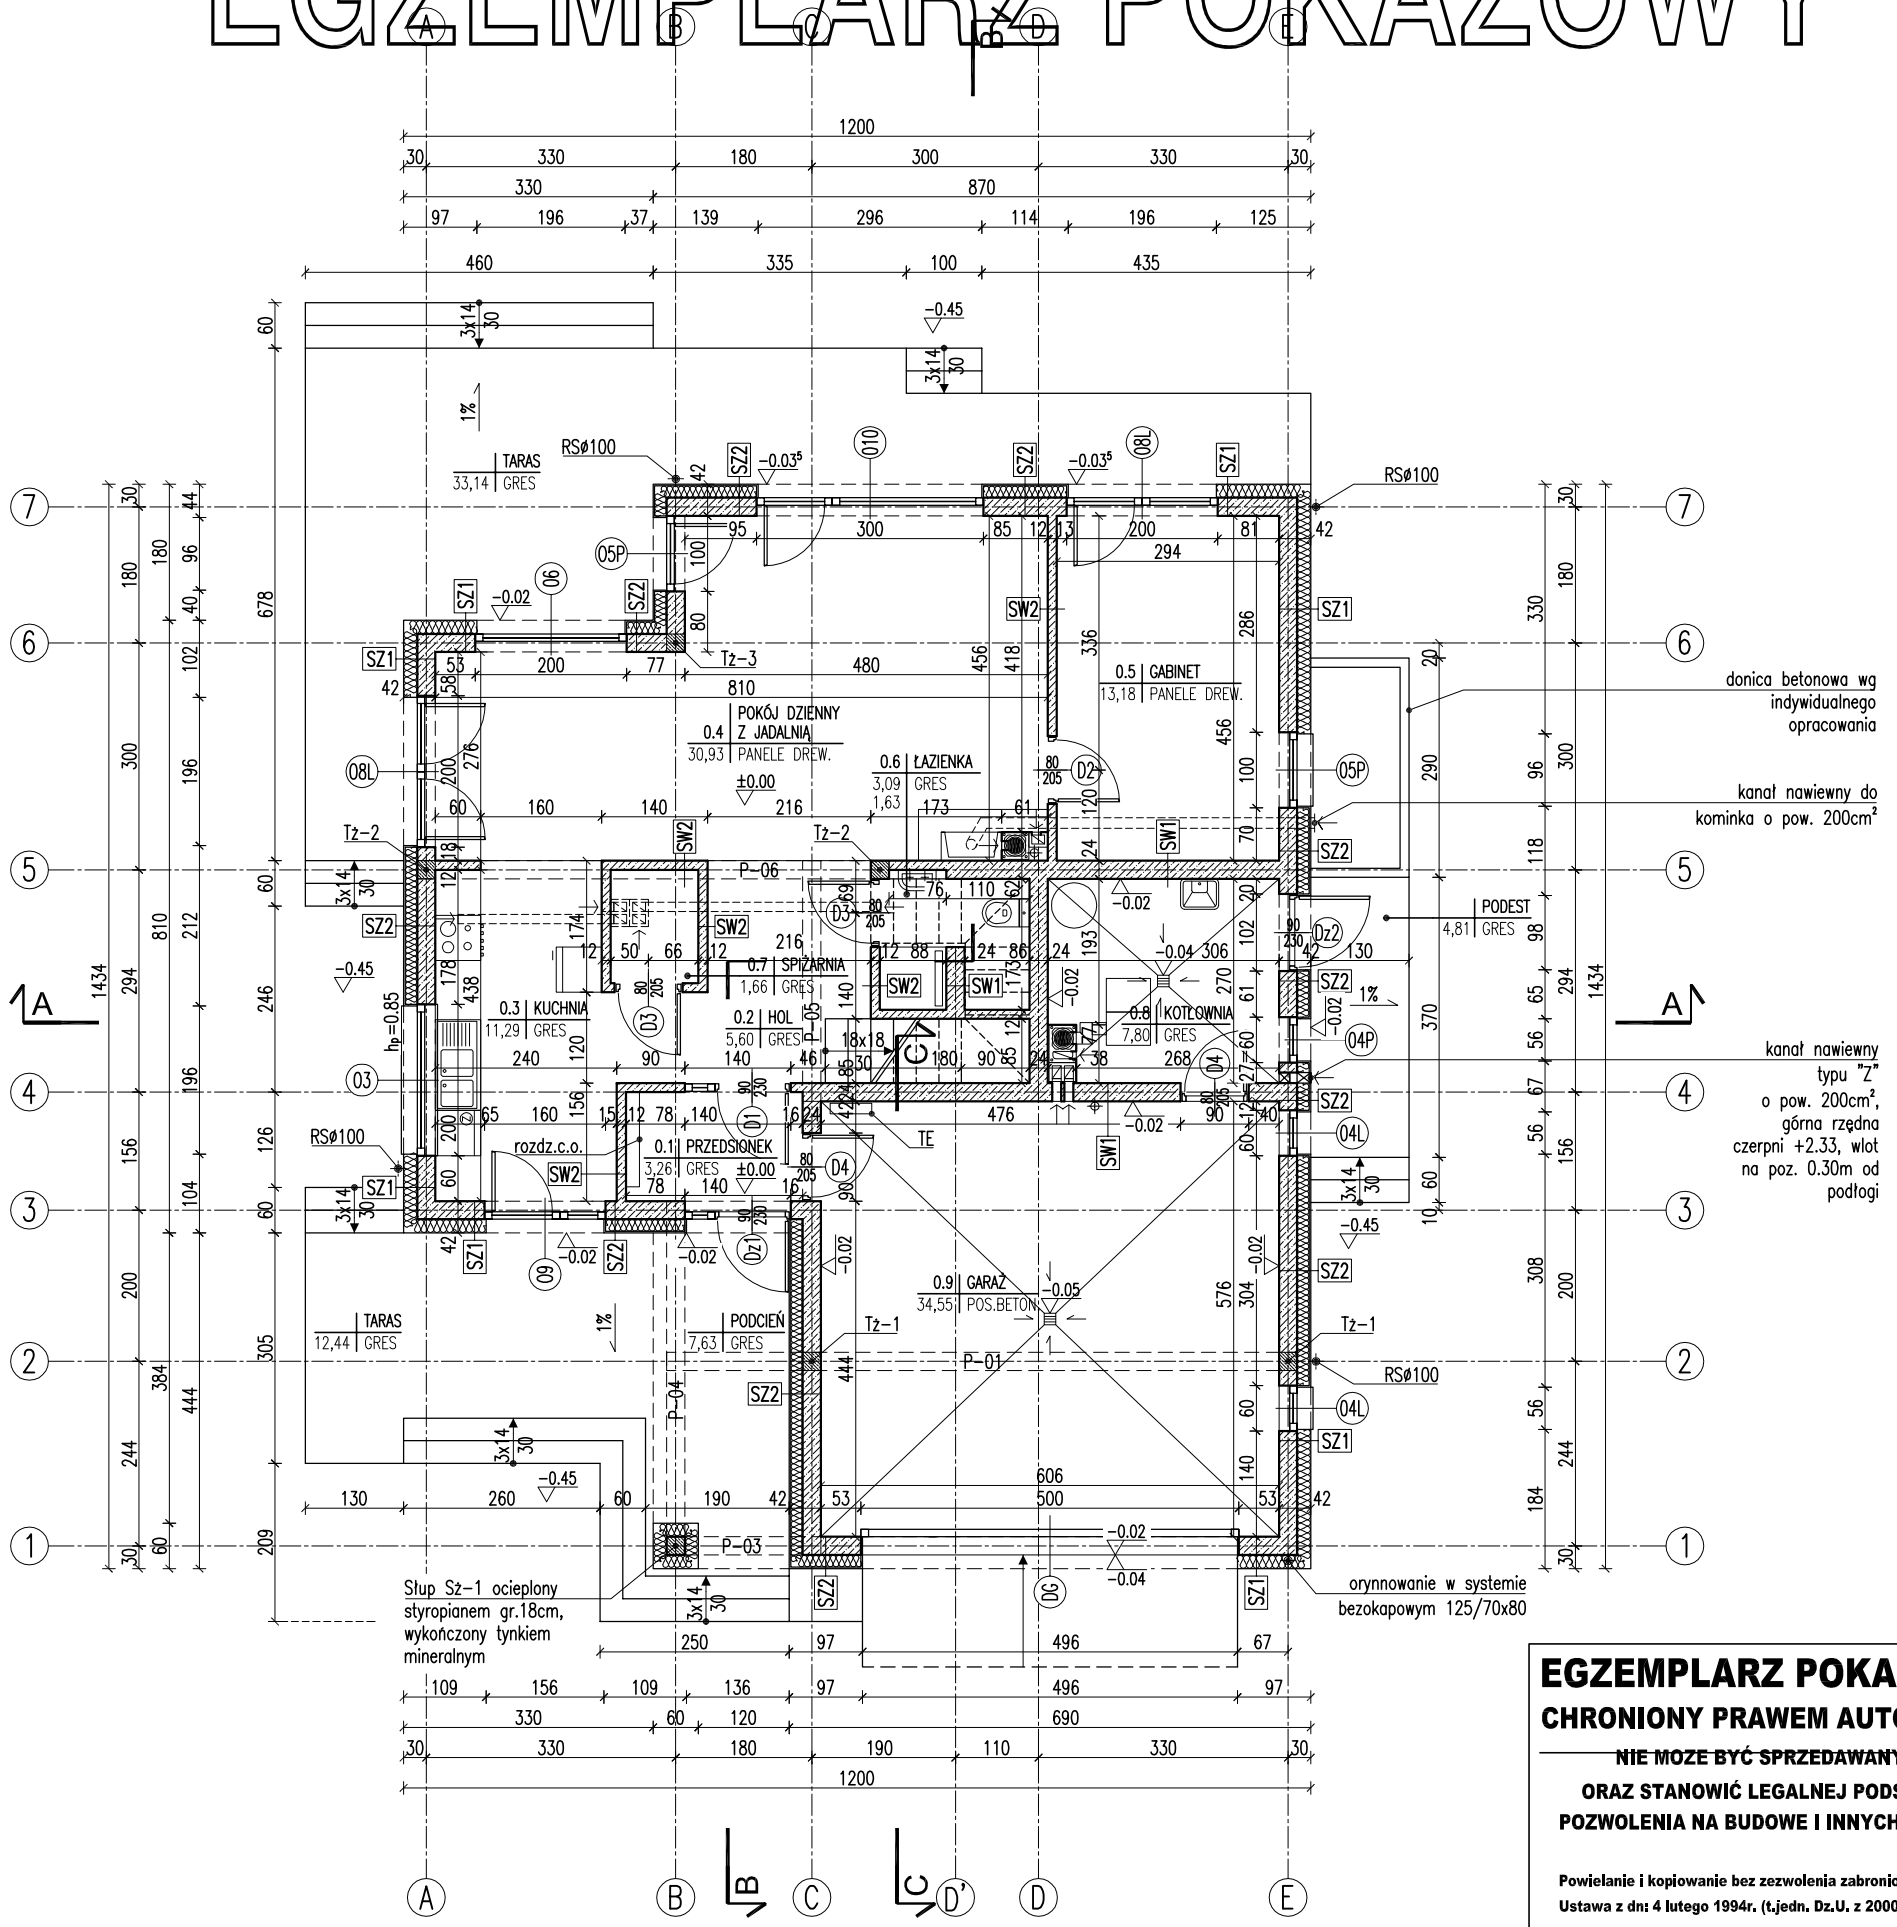

RODZAJE ŚCIAN

SF1	
24.0	bloczki betonowe
	2 x dysperbit
17.0	styropian
	zaprawa klejowa na siatce
0.5	tynk mozaikowy


SF2	
24.0	bloczki betonowe


SZ1	
1.5	tynk cementowo-wapienny
24.0	bloczki z betonu komórkowego
18.0	styropian
0.5	tynk mineralny na siatce


SZ2	
1.5	tynk cementowo-wapienny
24.0	bloczki z betonu komórkowego
16.0	styropian
0.5	zaprawa klejowa na siatce
2.0	panele imitujące drewno

SW1	
1.5	tynk cementowo-wapienny
24.0	bloczki z betonu komórkowego
1.5	tynk cementowo-wapienny

SW2	
1.5	tynk cementowo-wapienny
12.0	bloczki z betonu komórkowego
1.5	tynk cementowo-wapienny

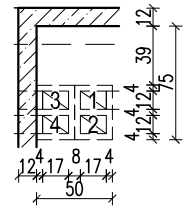

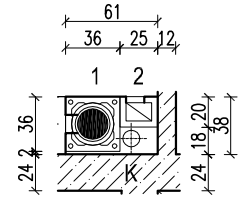

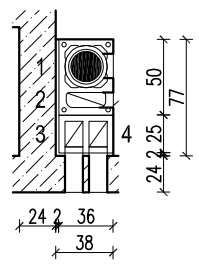

- kanał dymowy Ø200,
- kanał wentylacyjny o pow. 200 cm²

Uwagi:

1. Wymiary otworów w świetle muru pod stolarkę okienną i drzwiową dostosować na budowie po wyborze producenta stolarki.
2. W miejscu projektowanego kominka wzmocnić posadzkę.
3. Posadzkę przed kominkiem wykonać z materiału niepalnego (o szerokości co najmniej 30 cm, sięgającego poza krawędzie drzwiczek po 30 cm; w przypadku paleniska otwartego pas posadzki niepalnej powinien wynosić co najmniej 60cm).

EGZEMPLARZ POKAZOWY
CHRONIONY PRAWEM AUTORSKIM
NIE MOŻE BYĆ SPRZEDAWANY
ORAZ STANOWIĆ LEGALNEJ PODSTAWY POZWOLENIA NA BUDOWĘ I INNYCH DECYZJI
Powielanie i kopiowanie bez zezwolenia zabronione
Ustawa z dn: 4 lutego 1994r. (t.jedn. Dz.U. z 2000r. Nr.80 poz.904
Pieczątka znajduje się na wszystkich stronach dokumentacji

RZUT PARTERU

SKALA 1:100

DOM Murator M232 Wieczorny pejzaż

BRANŻA ARCH

OBIEKT	JEDNORODZINNY DOM WOLNO STOJĄCY
ADRES BUDOWY	
AUTOR PROJEKTU	mgr inż. arch. Katarzyna Dąbrowska upr.nr MA/082/04 — PODPIS
AUTOR ADAPTACJI	— PODPIS
WM murator PROJEKT	W.M. MURATOR PROJEKT Sp. z o.o. — NR RYS A1