
EGZEMPLARZ POKAZOWY

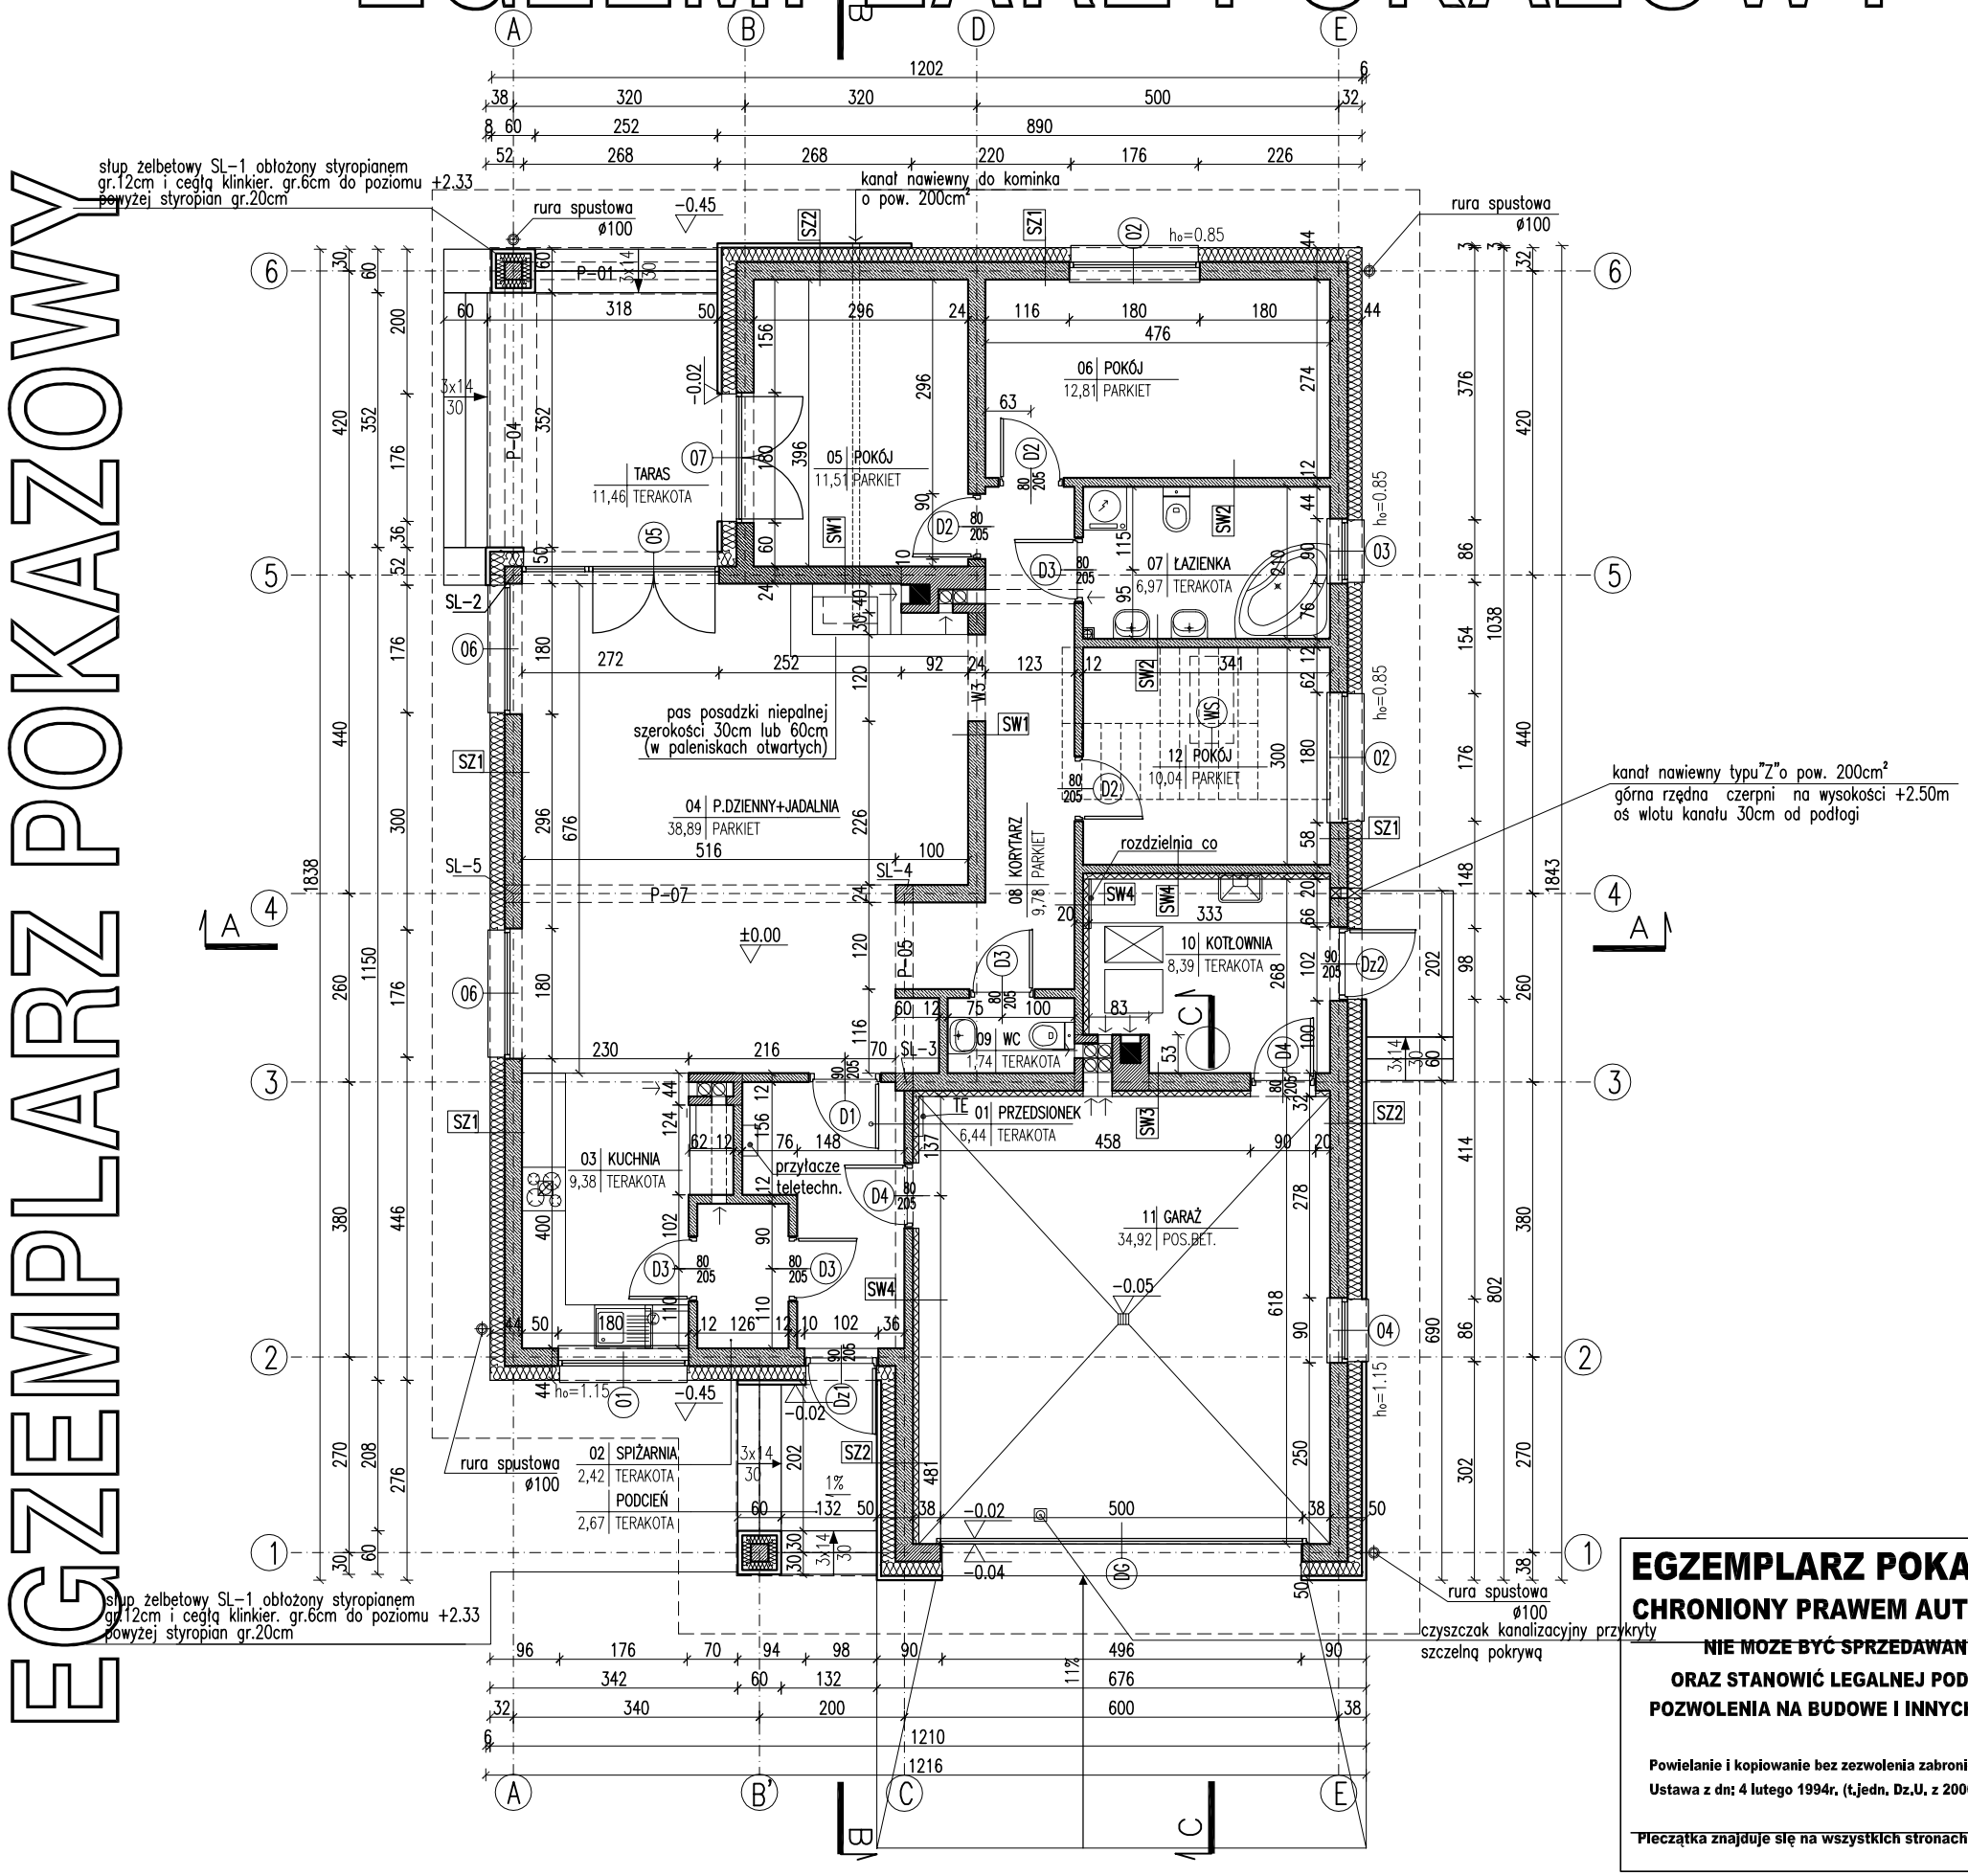

RODZAJE ŚCIAN

SF1	
24.0	bloczki betonowe
	2 x dysperbit
15.0	styropian
	zaprawa klejowa na siatce

SF2	
24.0	bloczki betonowe

SF3	
24.0	bloczki betonowe
	2 x dysperbit
20.0	styropian
6.5	cegła betonowa

SZ1	
1.5	tynk cementowo-wapienny
24.0	bloczki z betonu komórkowego
20.0	styropian
0.5	tynk mineralny na siatce


SZ2	
1.5	tynk cementowo-wapienny
24.0	bloczki z betonu komórkowego
20.0	styropian
6.0	cegła elewacyjna

SW1	
1.5	tynk cementowo-wapienny
24.0	bloczki z betonu komórkowego
1.5	tynk cementowo-wapienny


SW2	
1.5	tynk cementowo-wapienny
12.0	bloczki z betonu komórkowego
1.5	tynk cementowo-wapienny

SW3	
1.5	tynk cementowo-wapienny
24.0	bloczki z betonu komórkowego
8.0	wełna mineralna
0.5	tynk mineralny na siatce


SW4	
1.5	tynk cementowo-wapienny
12.0	bloczki z betonu komórkowego
8.0	wełna mineralna
0.5	tynk mineralny na siatce

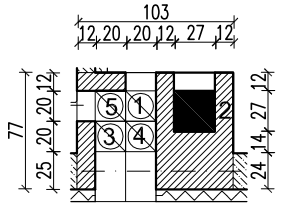

1 - kotłownia parter
2 - kotłownia parter
3 - garaż parter
4 - garaż parter
5 - wc parter

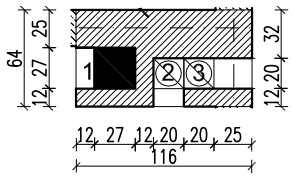

1 - p.dzienny parter
2 - p.dzienny parter
3 - łazienka parter

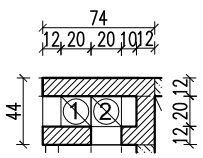

1 - kuchnia parter
2 - spiżarnia parter

- kanał dymowy o pow. 700 cm²
- kanał wentylacyjny o pow. 200 cm²

Uwagi:
1. Wymiary otworów w świetle muru pod stolarkę okienną i drzwiową dostosować na budowie po wyborze producenta stolarki.
2. W miejscu projektowanego kominka i pieca na paliwo stałe wzmocnić posadzkę.
3. W projekcie przewidziano otwór w stropie umożliwiający montaż schodów (w lekkiej konstrukcji) w przypadku adaptacji poddasza na cele mieszkalne.

EGZEMPLARZ POKAZOWY
CHRONIONY PRAWEM AUTORSKIM
NIE MOŻE BYĆ SPRZEDAWANY
ORAZ STANOWIĆ LEGALNEJ PODSTAWY POZWOLENIA NA BUDOWĘ I INNYCH DECYZJI
Powielanie i kopiowanie bez zezwolenia zabronione
Ustawa z dn: 4 lutego 1994r. (t.jedn. Dz.U. z 2000r, Nr.80 poz.904
Pieczątka znajduje się na wszystkich stronach dokumentacji

RZUT PARTERU

SKALA 1:100

BRANŻA ARCH.

DOM Murator M[illegible] – Wiosenny powiew (M[illegible])	
OBIEKT	BUDYNEK JEDNORODZINNY WOLNO STOJĄCY
ADRES BUDOWY	
AUTOR PROJEKTU	mgr inż. arch. Ewa[illegible]wiątkowska nr ew. upr. bud. [illegible]/PdOKK/34/[illegible] PODPIS
AUTOR ADAPTACJI	PODPIS
WM MURATOR PROJEKT	W.M. MURATOR PROJEKT Sp. z o.o.

NR RYS A2

[illegible] – 2014