
EGZEMPLARZ POKAZOWY

EGZEMPLARZ POKAZOWY

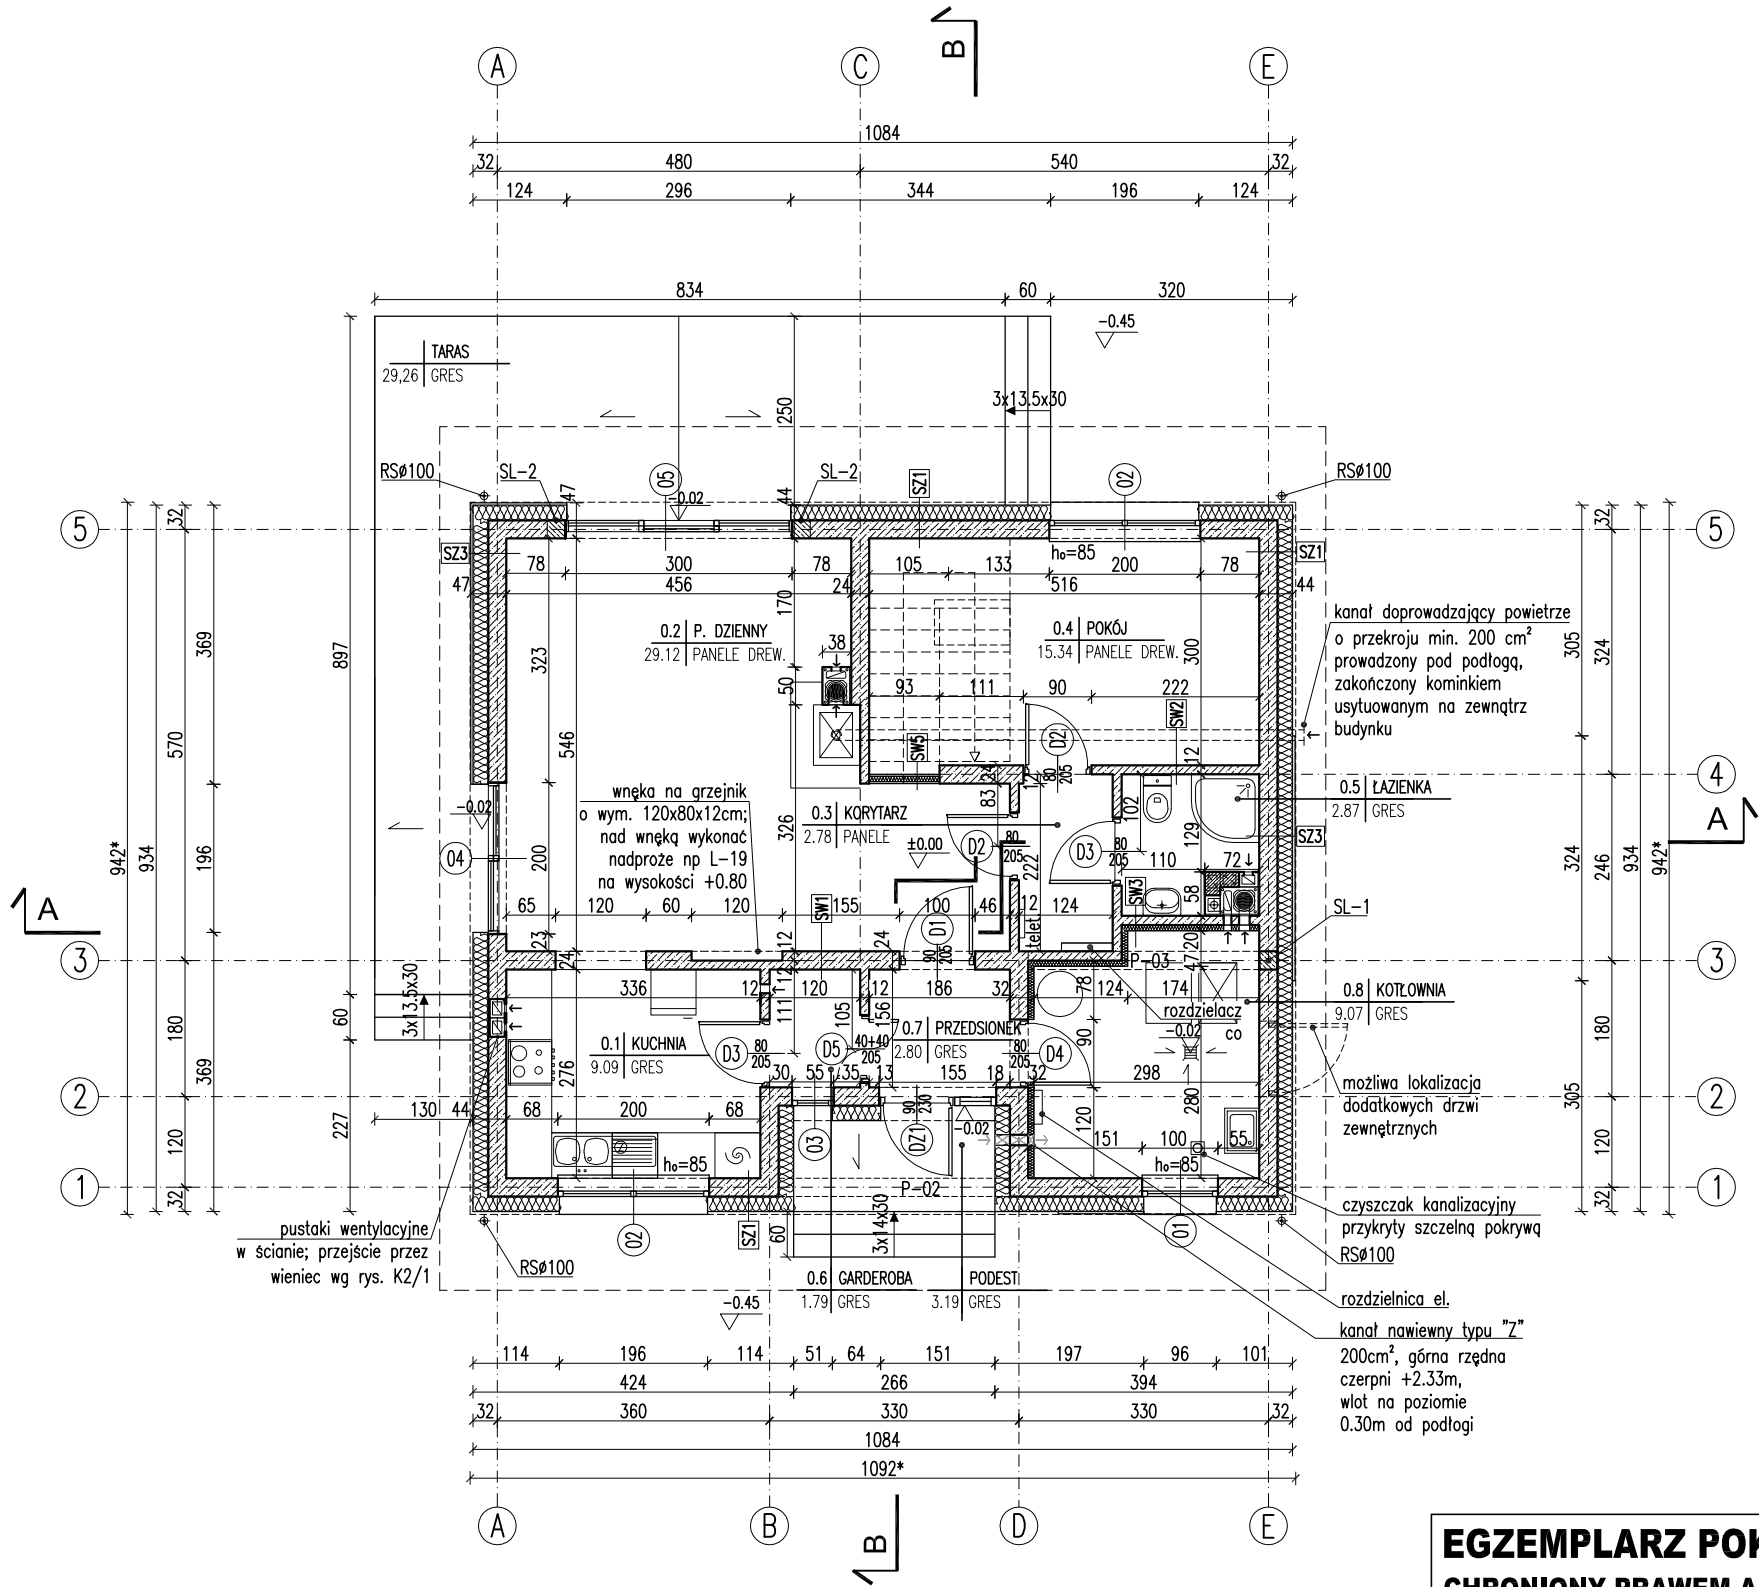

RODZAJE ŚCIAN

SF1	
24.0	bloczki betonowe
	2 x dysperbit
17.0	styropian
	zaprawa klejowa na siatce
1.0	płytki klinkierowe od poz.terenu

SF2	
24.0	bloczki betonowe

SZ1	
1.5	tynk cementowo-wapienny
24.0	bloczki z betonu komórkowego
20.0	styropian
0.5	tynk mineralny

SZ2	powyżej rzędnej +2.33
1.5	tynk cementowo-wapienny
24.0	bloczki z betonu komórkowego
24.0	styropian
0.5	tynk mineralny

SZ3	
1.5	tynk cementowo-wapienny
24.0	bloczki z betonu komórkowego
23.0	styropian boniowany
0.5	tynk mineralny

SW1	
1.5	tynk cementowo-wapienny
24.0	bloczki z betonu komórkowego
1.5	tynk cementowo-wapienny

SW2	
1.5	tynk cementowo-wapienny
12.0	bloczki z betonu komórkowego
1.5	tynk cementowo-wapienny


SW3	
1.5	tynk cementowo-wapienny
24.0	bloczki z betonu komórkowego
8.0	wełna mineralna
0.5	tynk mineralny

SW4	
1.5	tynk cementowo-wapienny
12.0	bloczki z betonu komórkowego
8.0	wełna mineralna
0.5	tynk mineralny

SW5	
2.5	płyty gipsowo-kartonowe
8.0	wełna mineralna
2.5	płyty gipsowo-kartonowe

- kanał dymowy Ø200 mm
- kanał wentylacyjny o pow. 200 cm²

podmurowanie z cegły pełnej

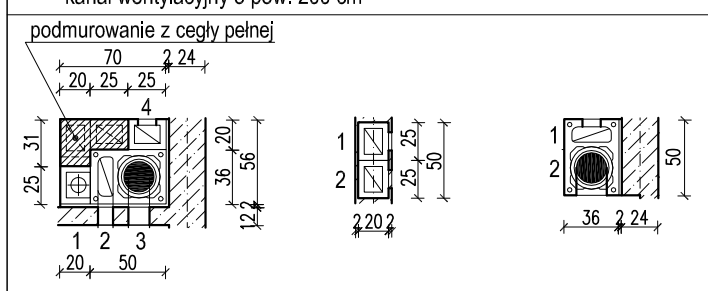

1 - pion kanalizacyjny K1
2 - kotłownia - parter
3 - kotłownia - parter
4 - łazienka - parter

1- kuchnia - parter
2- kuchnia - parter

1 - p.dzienny - parter
2 - p.dzienny - parter

Uwagi:

1. Wymiary otworów w świetle muru pod stolarkę okienną i drzwiową dostosować na budowie po wyborze producenta stolarki.
2. W miejscu projektowanego kominka wzmocnić posadzkę.
3. Posadzkę przed kominkiem wykonać z materiału niepalnego (o szerokości co najmniej 30cm, sięgający poza krawędzie drzwiczek po 30 cm; w przypadku paleniska otwartego pas posadzki niepalnej powinien wynosić co najmniej 60cm).
4. Wymiary budynku z symbolem * uwzględniają obrys zewnętrzny ścian poddasza.

EGZEMPLARZ POKAZOWY
CHRONIONY PRAWEM AUTORSKIM
NIE MOŻE BYĆ SPRZEDAWANY
ORAZ STANOWIĆ LEGALNEJ PODSTAWY
POZWOLENIA NA BUDOWĘ I INNYCH DECYZJI

Powielanie i kopiowanie bez zezwolenia zabronione
Ustawa z dn; 4 lutego 1994r. (t.jedn. Dz.U. z 2000r, Nr.80 poz.904

Pieczątka znajduje się na wszystkich stronach dokumentacji

RZUT PARTERU

SKALA 1:100

BRANŻA ARCH

DOM Mura[illegible] M164b – Złote runo [illegible] wariant II

OBIEKT	BU[illegible]EK JEDNORO[illegible]NY WOLNO STOJĄCY
ADRES BUDOWY	
AUTOR PROJEKTU	mgr inż. [illegible]. Ka[illegible]na Słupeczańska upr.n[illegible]/082/04 PODPIS
AUTOR ADAPTACJI	PODPIS
W.M. Murator Projekt	W.M. MURATOR P[illegible]JEKT Sp. z o.o. NR RYS A2
	M164b – 2015