
EGZEMPLARZ POKAZOWY

EGZEMPLARZ POKAZOWY

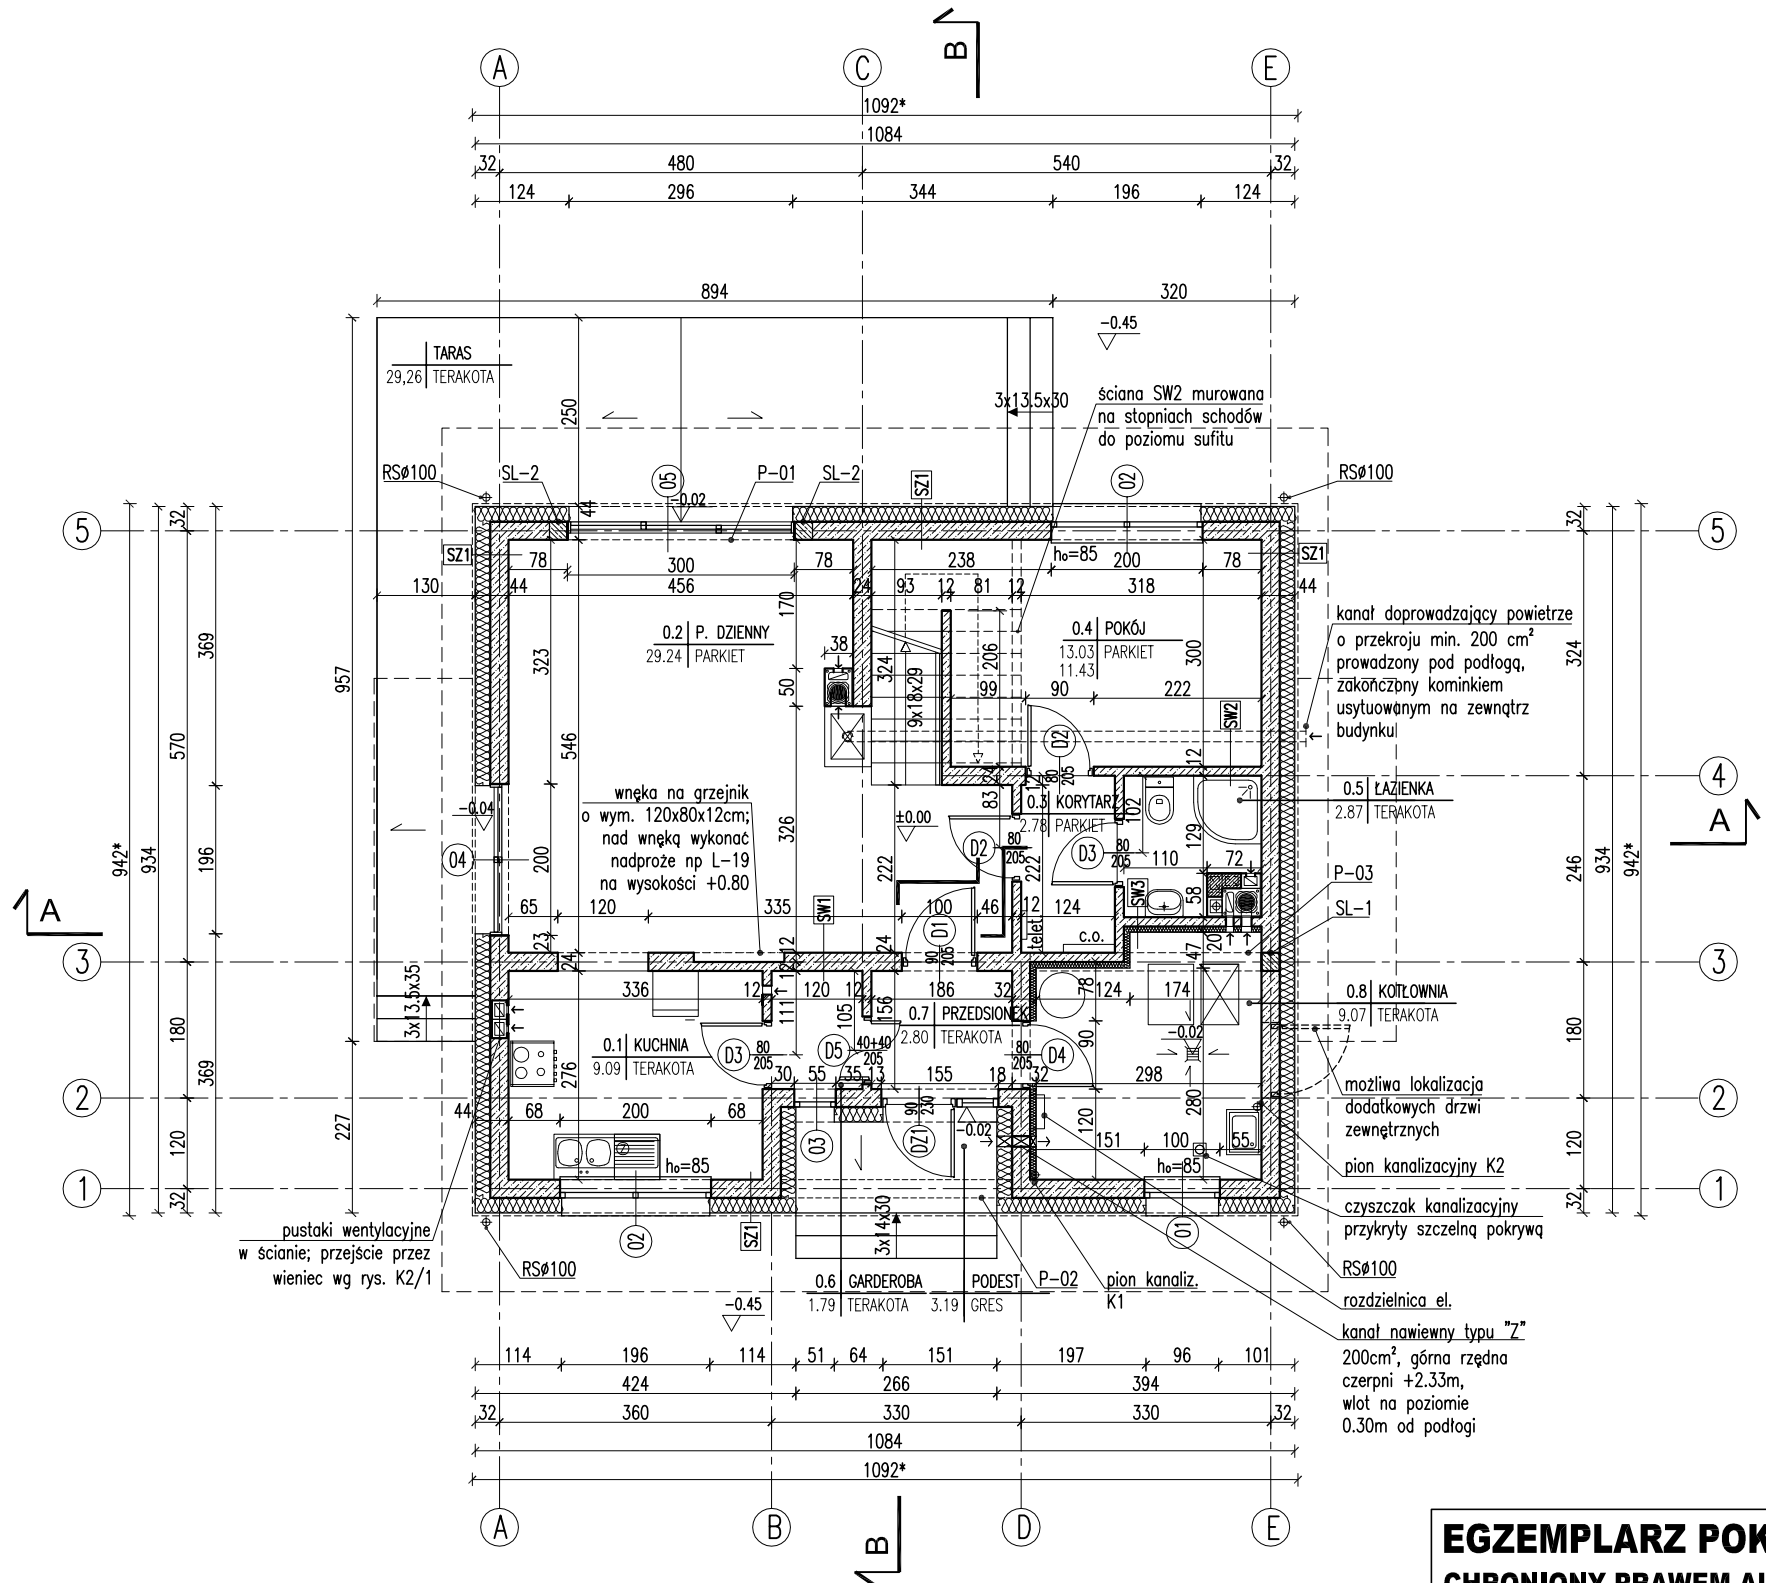

RODZAJE ŚCIAN

SF1	
24.0	bloczki betonowe
	2 x dysperbit
17.0	styropian
	zaprawa klejowa na siatce
1.0	płytki klinkierowe od poz.terenu

SF2	
24.0	bloczki betonowe

SZ1	
1.5	tynk cementowo-wapienny
24.0	bloczki z betonu komórkowego
20.0	styropian
0.5	tynk mineralny

SZ2	powyżej rzędnej +2.33
1.5	tynk cementowo-wapienny
24.0	bloczki z betonu komórkowego
24.0	styropian
0.5	tynk mineralny


SZ3	
1.5	tynk cementowo-wapienny
24.0	bloczki z betonu komórkowego
24.0	styropian
2.0	szczelina powietrzna
1.9	licówka drewniana na ruszcie

SW1	
1.5	tynk cementowo-wapienny
24.0	bloczki z betonu komórkowego
1.5	tynk cementowo-wapienny

SW2	
1.5	tynk cementowo-wapienny
12.0	bloczki z betonu komórkowego
1.5	tynk cementowo-wapienny

SW3	
1.5	tynk cementowo-wapienny
12.0/ /24.0	bloczki z betonu komórkowego
8.0	wełna mineralna
0.5	tynk mineralny

- kanał dymowy Ø200 mm
- kanał wentylacyjny o pow. 200 cm²

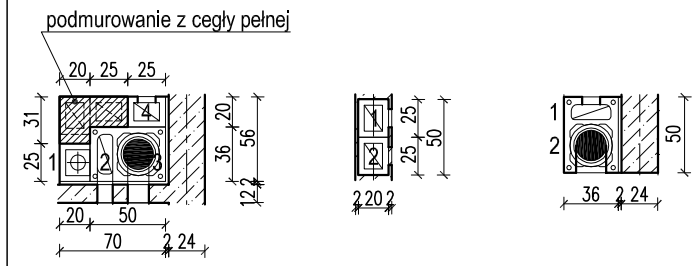

1 - pion kanalizacyjny K3
2 - kotłownia - parter
3 - kotłownia - parter
4 - łazienka - parter

1- kuchnia - parter
2- kuchnia - parter

1 - p.dzienny - parter
2 - p.dzienny - parter

Uwagi:

1. Wymiary otworów w świetle muru pod stolarkę okienną i drzwiową dostosować na budowie po wyborze producenta stolarki.
2. Pierwsze warstwy ścian zewnętrznych,do poziomu 50 cm ponad teren, wykonać z cegły pełnej klasy 15 na zaprawie cem-wap. marki M5.
3. W miejscu projektowanego kominka wzmocnić posadzkę.
4. Posadzkę przed kominkiem wykonać z materiału niepalnego (o szerokości co najmniej 30cm, sięgający poza krawędzie drzwiczek po 30 cm; w przypadku paleniska otwartego pas posadzki niepalnej powinien wynosić co najmniej 60cm).
5. Wymiary budynku z symbolem * uwzględniają obrys zewnętrzny ścian poddasza.

EGZEMPLARZ POKAZOWY
CHRONIONY PRAWEM AUTORSKIM
NIE MOŻE BYĆ SPRZEDAWANY
ORAZ STANOWIĆ LEGALNEJ PODSTAWY POZWOLENIA NA BUDOWE I INNYCH DECYZJI
Powielanie i kopiowanie bez zezwolenia zabronione
Ustawa z dn; 4 lutego 1994r. (t.jedn. Dz.U. z 2000r. Nr.80 poz.904
Pieczątka znajduje się na wszystkich stronach dokumentacji

RZUT PARTERU		SKALA 1:100
DOM Murator M164 – Złote runo		BRANŻA ARCH
OBIEKT	BUDYNEK JEDNORODZINNY WOLNO STOJĄCY	
ADRES BUDOWY		
AUTOR PROJEKTU	mgr inż. arch. Katarzyna Słupeczańska upr.nr 7082/04	PODPIS
AUTOR ADAPTACJI		PODPIS
W.M. Murator PROJEKT	W.M. MURATOR PROJEKT Sp. z o.o.	NR RYS A2
		M164 – 2013