

EGZEMPLARZ POKAZOWY

RODZAJE ŚCIAN

SF1	bloczki betonowe
24.0	2 x dysperbit
17.0	styropian
	keł na słatce
2.0	plytki klinierowe

SF2	
24.0	bloczki betonowe

SZ1	1.5 tynk cementowo-wapienny
24.0	bloczki z betonu komórkowego
20.0	styropian
0.5	tynk mineralny

SZ2	1.5 tynk cementowo-wapienny
24.0	bloczki z betonu komórkowego
20.0	styropian
2.0	plytki klinierowe


SZ3	1.5 tynk cementowo-wapienny
24.0	bloczki z betonu komórkowego
18.0	styropian/ruszt
0.5	zaprawa klejowa na słatce
2.0	puszka wentylacyjno/ruszt
2.0	panel drewniane

SZ4	1.5 tynk cementowo-wapienny
24.0	bloczki z betonu komórkowego
24.0	styropian
0.5	tynk mineralny

SW1	1.5 tynk cementowo-wapienny
24.0	bloczki z betonu komórkowego
1.5	tynk cementowo-wapienny

SW2	1.5 tynk cementowo-wapienny
12.0	bloczki z betonu komórkowego
1.5	tynk cementowo-wapienny

SW3	1.5 tynk cementowo-wapienny
12.0	bloczki z betonu komórkowego
5.0	wełna mineralna
0.5	tynk mineralny na słatce

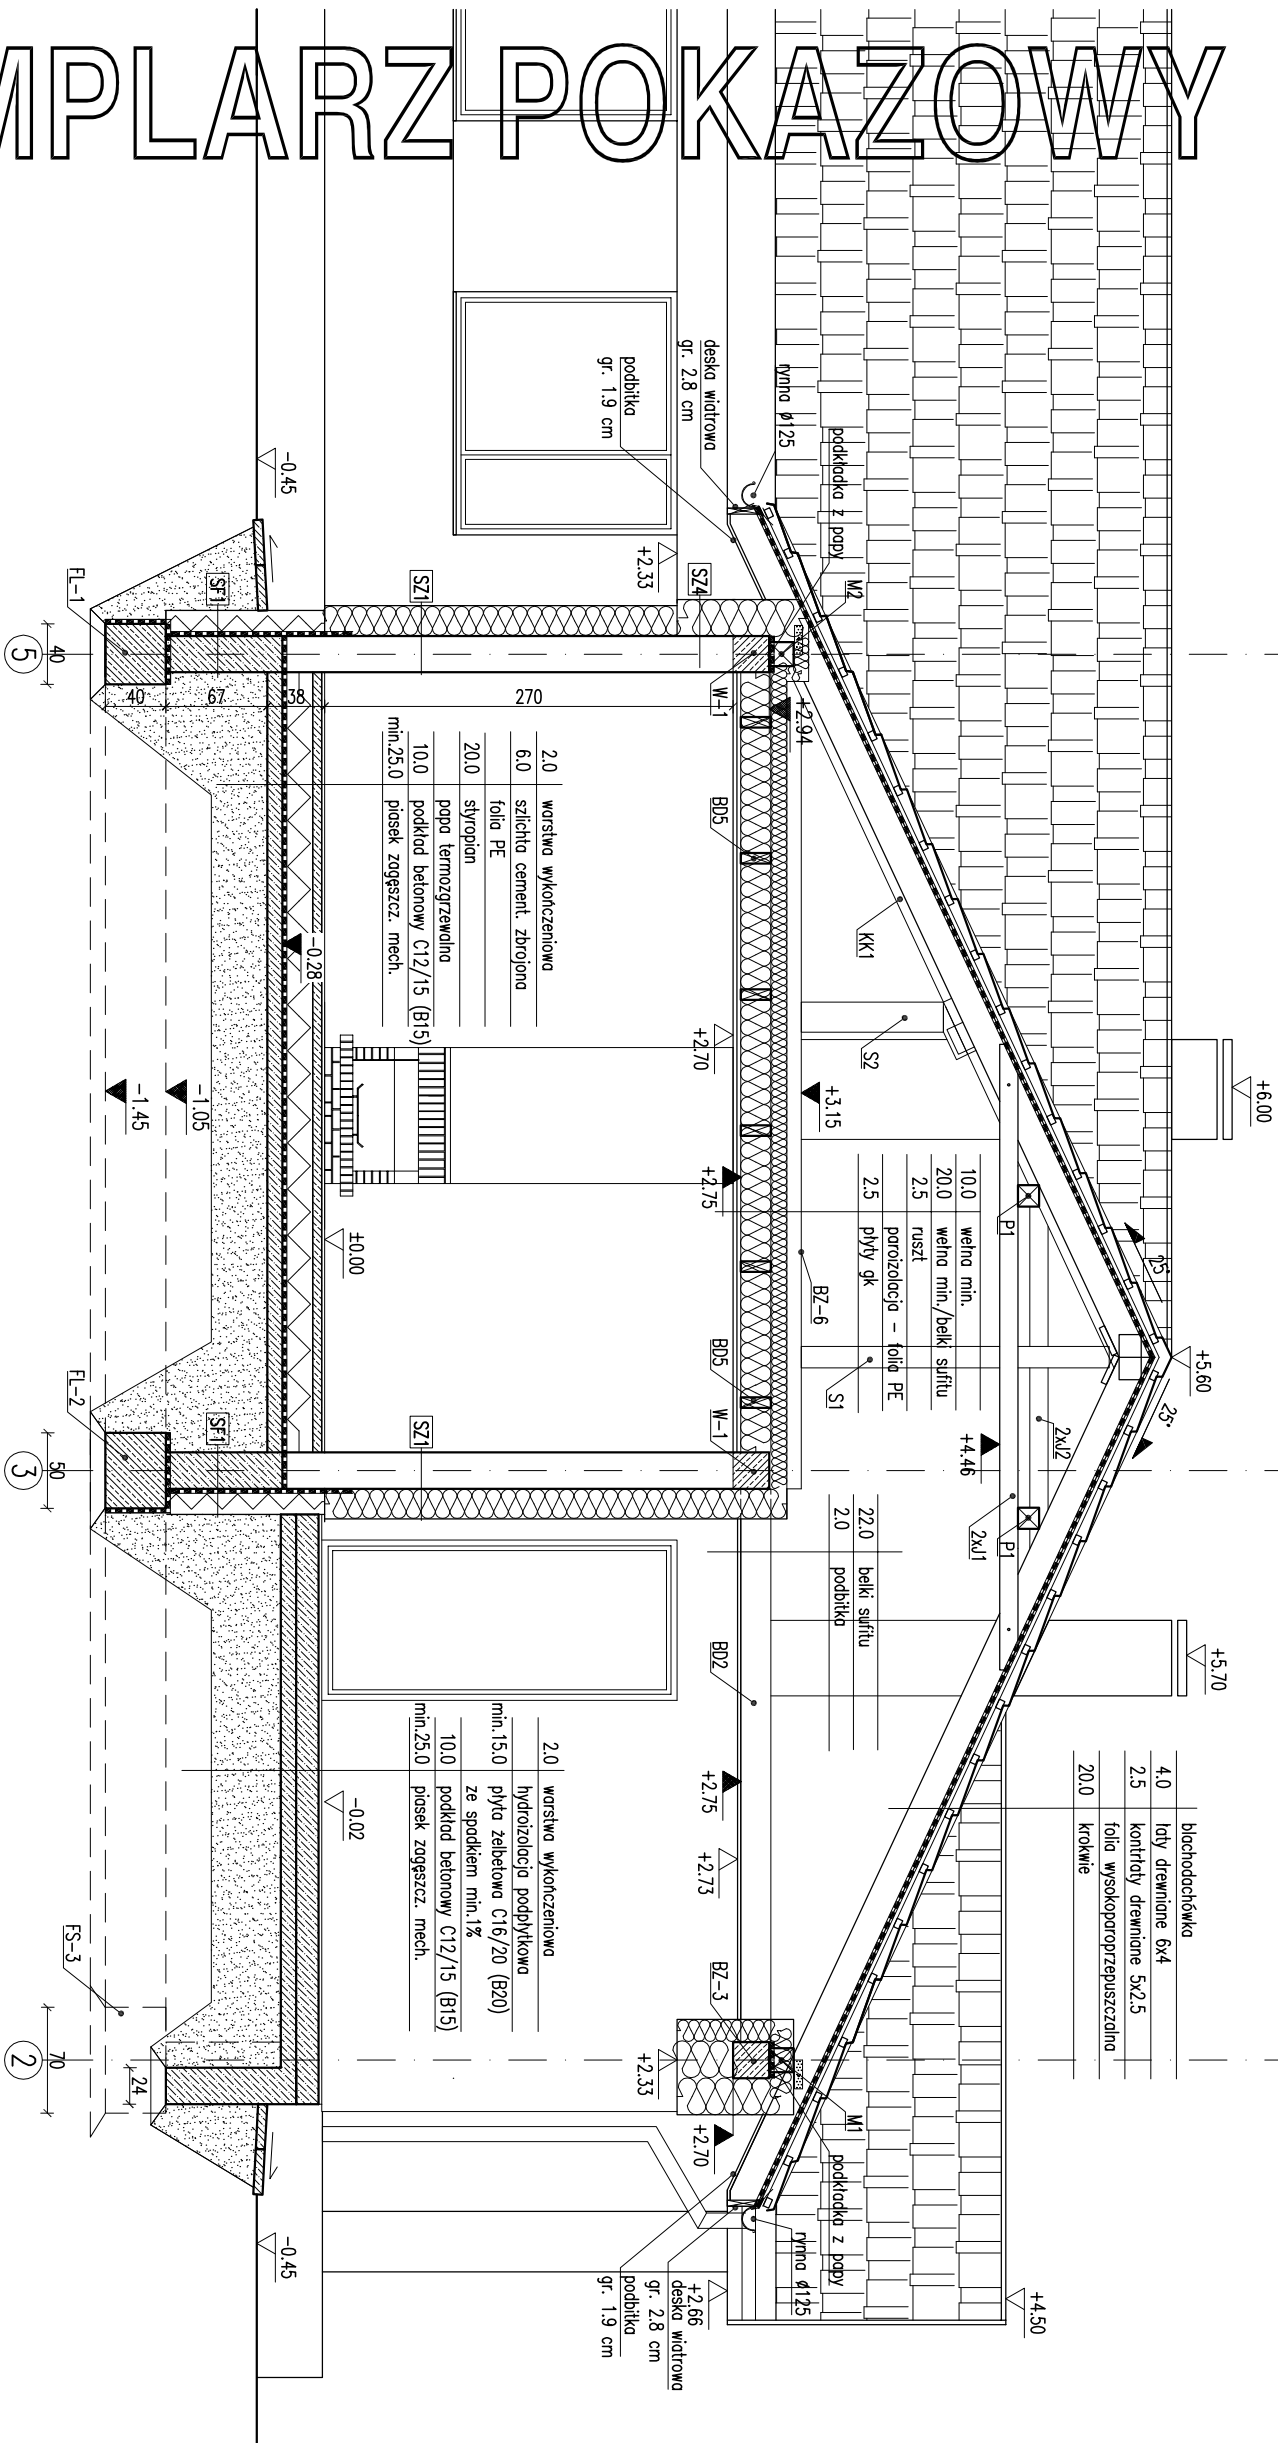

EGZEMPLARZ POKAZOWY

Pierwsza warstwa ścian zewnętrznych (do poziomu min. 50cm nad terenem),
wykładziny pełnej klasy 15 na zaprawie cem-wap. marki M5.
Wszystkie otwory w ścianie pod stolarkę okienną i drzwiową
dostosować na budowie po wyborze producenta stolarki.

EGZEMPLARZ POKAZOWY CHRONIONY PRAWEM AUTORSKIM

NIE MOŻE BYĆ SPRZEDAWANY
ORAZ STANOWIĆ LEGALNEJ PODSTAWY
POZWOLENIA NA BUDOWE I INNYCH DECYZJI

Powielanie i kopiowanie bez zezwolenia zabronione
Ustawa z dnia 4 lutego 1994r. (t.jedn. Dz.U. z 2000r., Nr.80 poz.504
Pieczęć znajduje się na wszystkich stronach dokumentacji

PRZECRÓJ B-B

1:50

BRANŻA
ARCH

DOM Murator M13-4 Alabastrowe wzgórze
OBIEKT BUDYNEK WYDRODZINNY W MIASTECZCE STOLĄCZY

ADRES BUDOWY

AUTOR PROJEKTU mgr inż. arch. Katarzyna Słup

AUTOR ADAPTACJI

W/M MURATOR PROJEKT Sp. z o.o.

PROJEKT A6