


EGZEMPLARZ OKAZOWY

EGZEMPLARZ OKAZOWY

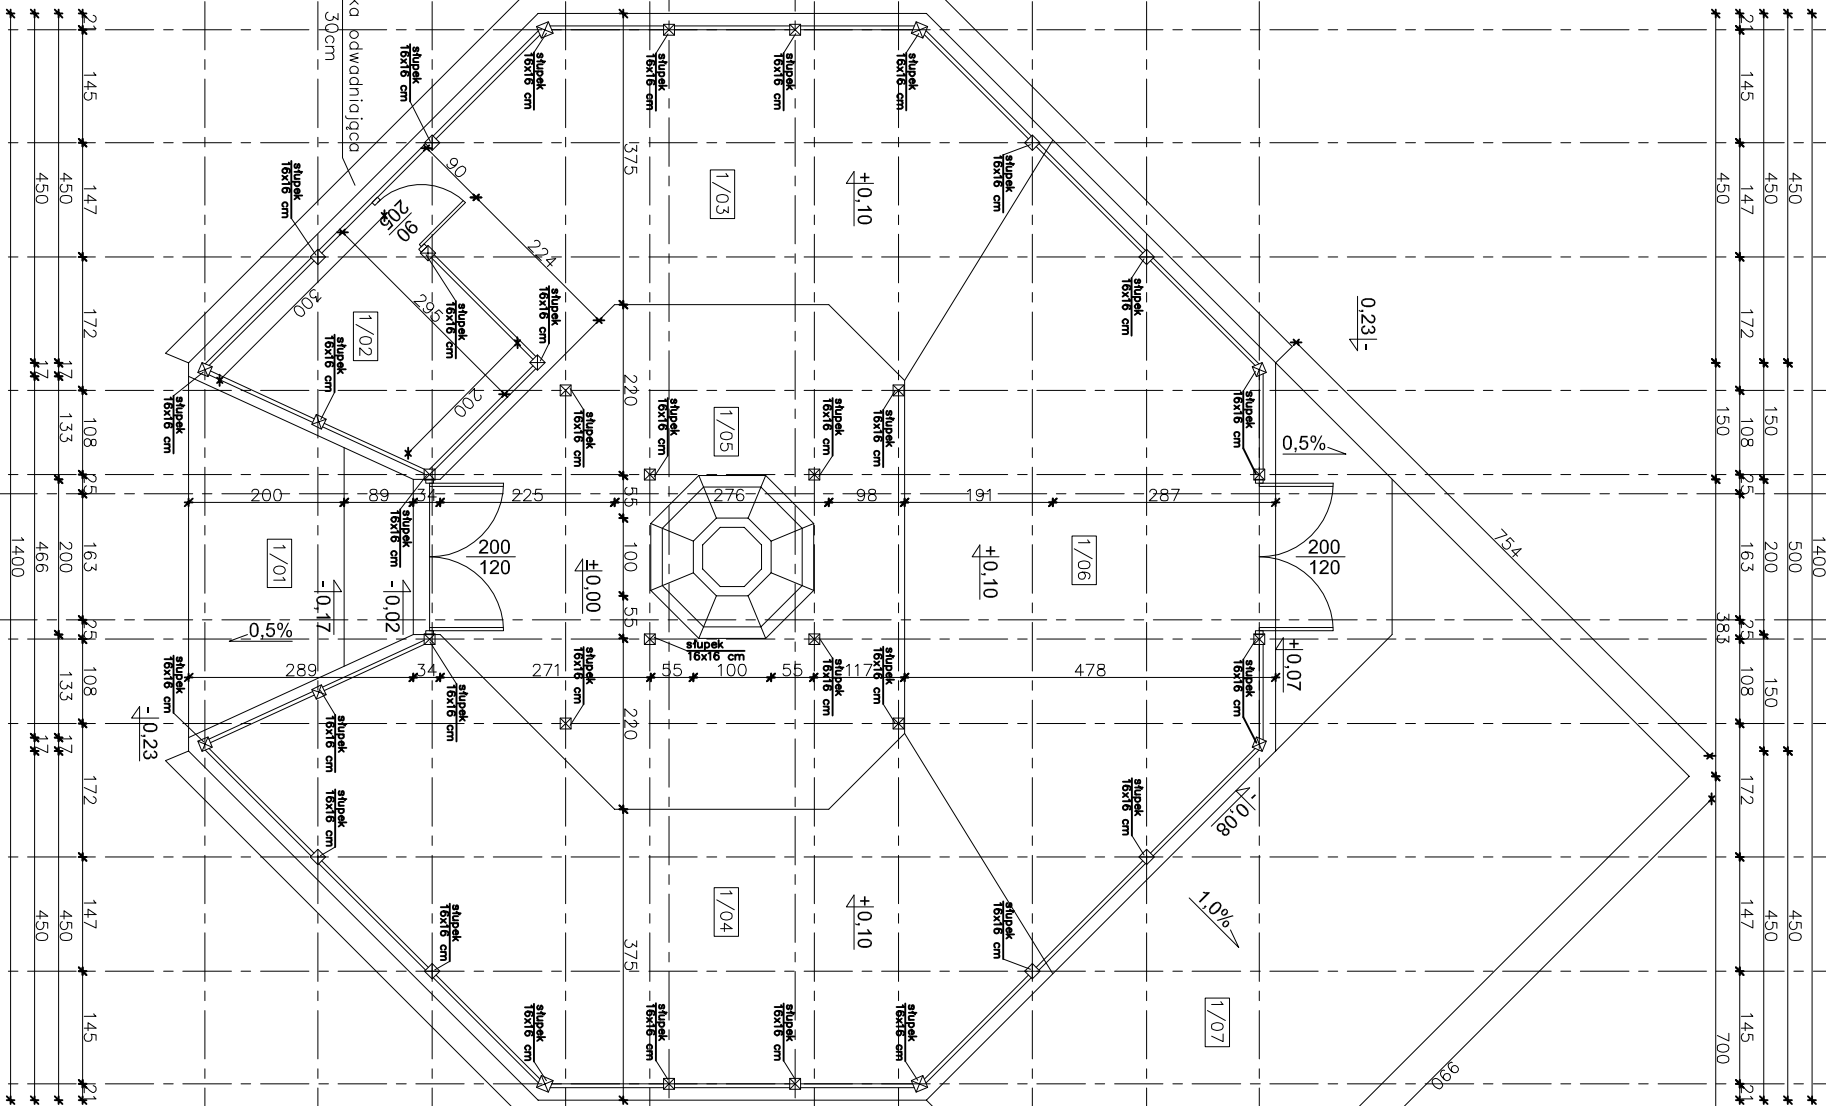

1/01	HALL	10,05m ²
	PEŁYTKI KAMIONKOWE	
1/02	POM. GOSPODARCZE	7,42m ²
	PEŁYTKI KAMIONKOWE	
1/03	JADALNIA I	26,13m ²
	PEŁYTKI KAMIONKOWE	
1/04	JADALNIA II	34,05m ²
	PEŁYTKI KAMIONKOWE	
1/05	GRŁOWSKO	29,50m ²
	PEŁYTKI KAMIONKOWE	
1/06	SALA TANECCZA	34,42m ²
	PEŁYTKI KAMIONKOWE	
1/07	TARAS	45,85m ²
	PEŁYTKI KAMIONKOWE	
	RAZEM POW. POM.	187,42m ²

UWAGA:
Wszystkie powierzchnie policzone wg PN-ISO 9836:1997

W CELU ZAPOBIEŻENIA DESTRUKCJI
GRUNTU WOKÓŁ BUDYNKU ZALECA SIĘ
ZASTOSOWANIE STUDZIENEK CHŁONNYCH
PRZY OPASCE ODWADNIAJĄCEJ

EGZEMPLARZ OKAZOWY CHRONIONY PRAWEM AUTORSKIM	
NIE MOŻE BYĆ SPRZEDAWANY ORAZ STANOWIĆ LEGALNEJ PODSTAWY POZWOLENIA NA BUDOWĘ I INNYCH DECYZJI	
Powielanie i kopiowanie bez zezwolenia zabronione Ust. z dn. 4 lutego 1994r. (tekst jedn. Dz. U. z 2000r. Nr 80 poz. 904)	
Pieczęćka znajduje się na wszystkich stronach dokumentacji	

nowy dom
projekty budowlane
26-200 Końskie
ul. Kazimowska 18

Temat:	ALTANA BIESIADNA UC14S	Stadium: PB
Inwestor:		
Lokalizacja:		
Branża:	A R C H I T E K T U R A	Data:
Tytuł rys:	RZUT PARTIERU	nr rys:
Projektował:	inż. Ryszard Fabrowski	A - 3
Opracował:	upr. bud. 27/66	Skala: 1:100
Adaptacja:	mjr inż. Arkadiusz Gallasz	Data: