


EGZEMPLARZ POKAZOWY
CHRONIONY PRAWEM AUTORSKIM
NIE MOZE BYC SPRZEDAWANY
ORAZ STANOWIC LEGALNEJ PODSTAWY
POZWOLENIA NA BUDOWE I INNYCH DECYZJI

POWIELANIE I KOPIOWANIE BEZ ZEZWOLENIA ZABRONIONE
Ustawa z 4 lutego 1994r. (t.jedn. Dz.U. z 2000r. Nr 80 poz.904
Pieczęć znajduje się na wszystkich stronach dokumentacji

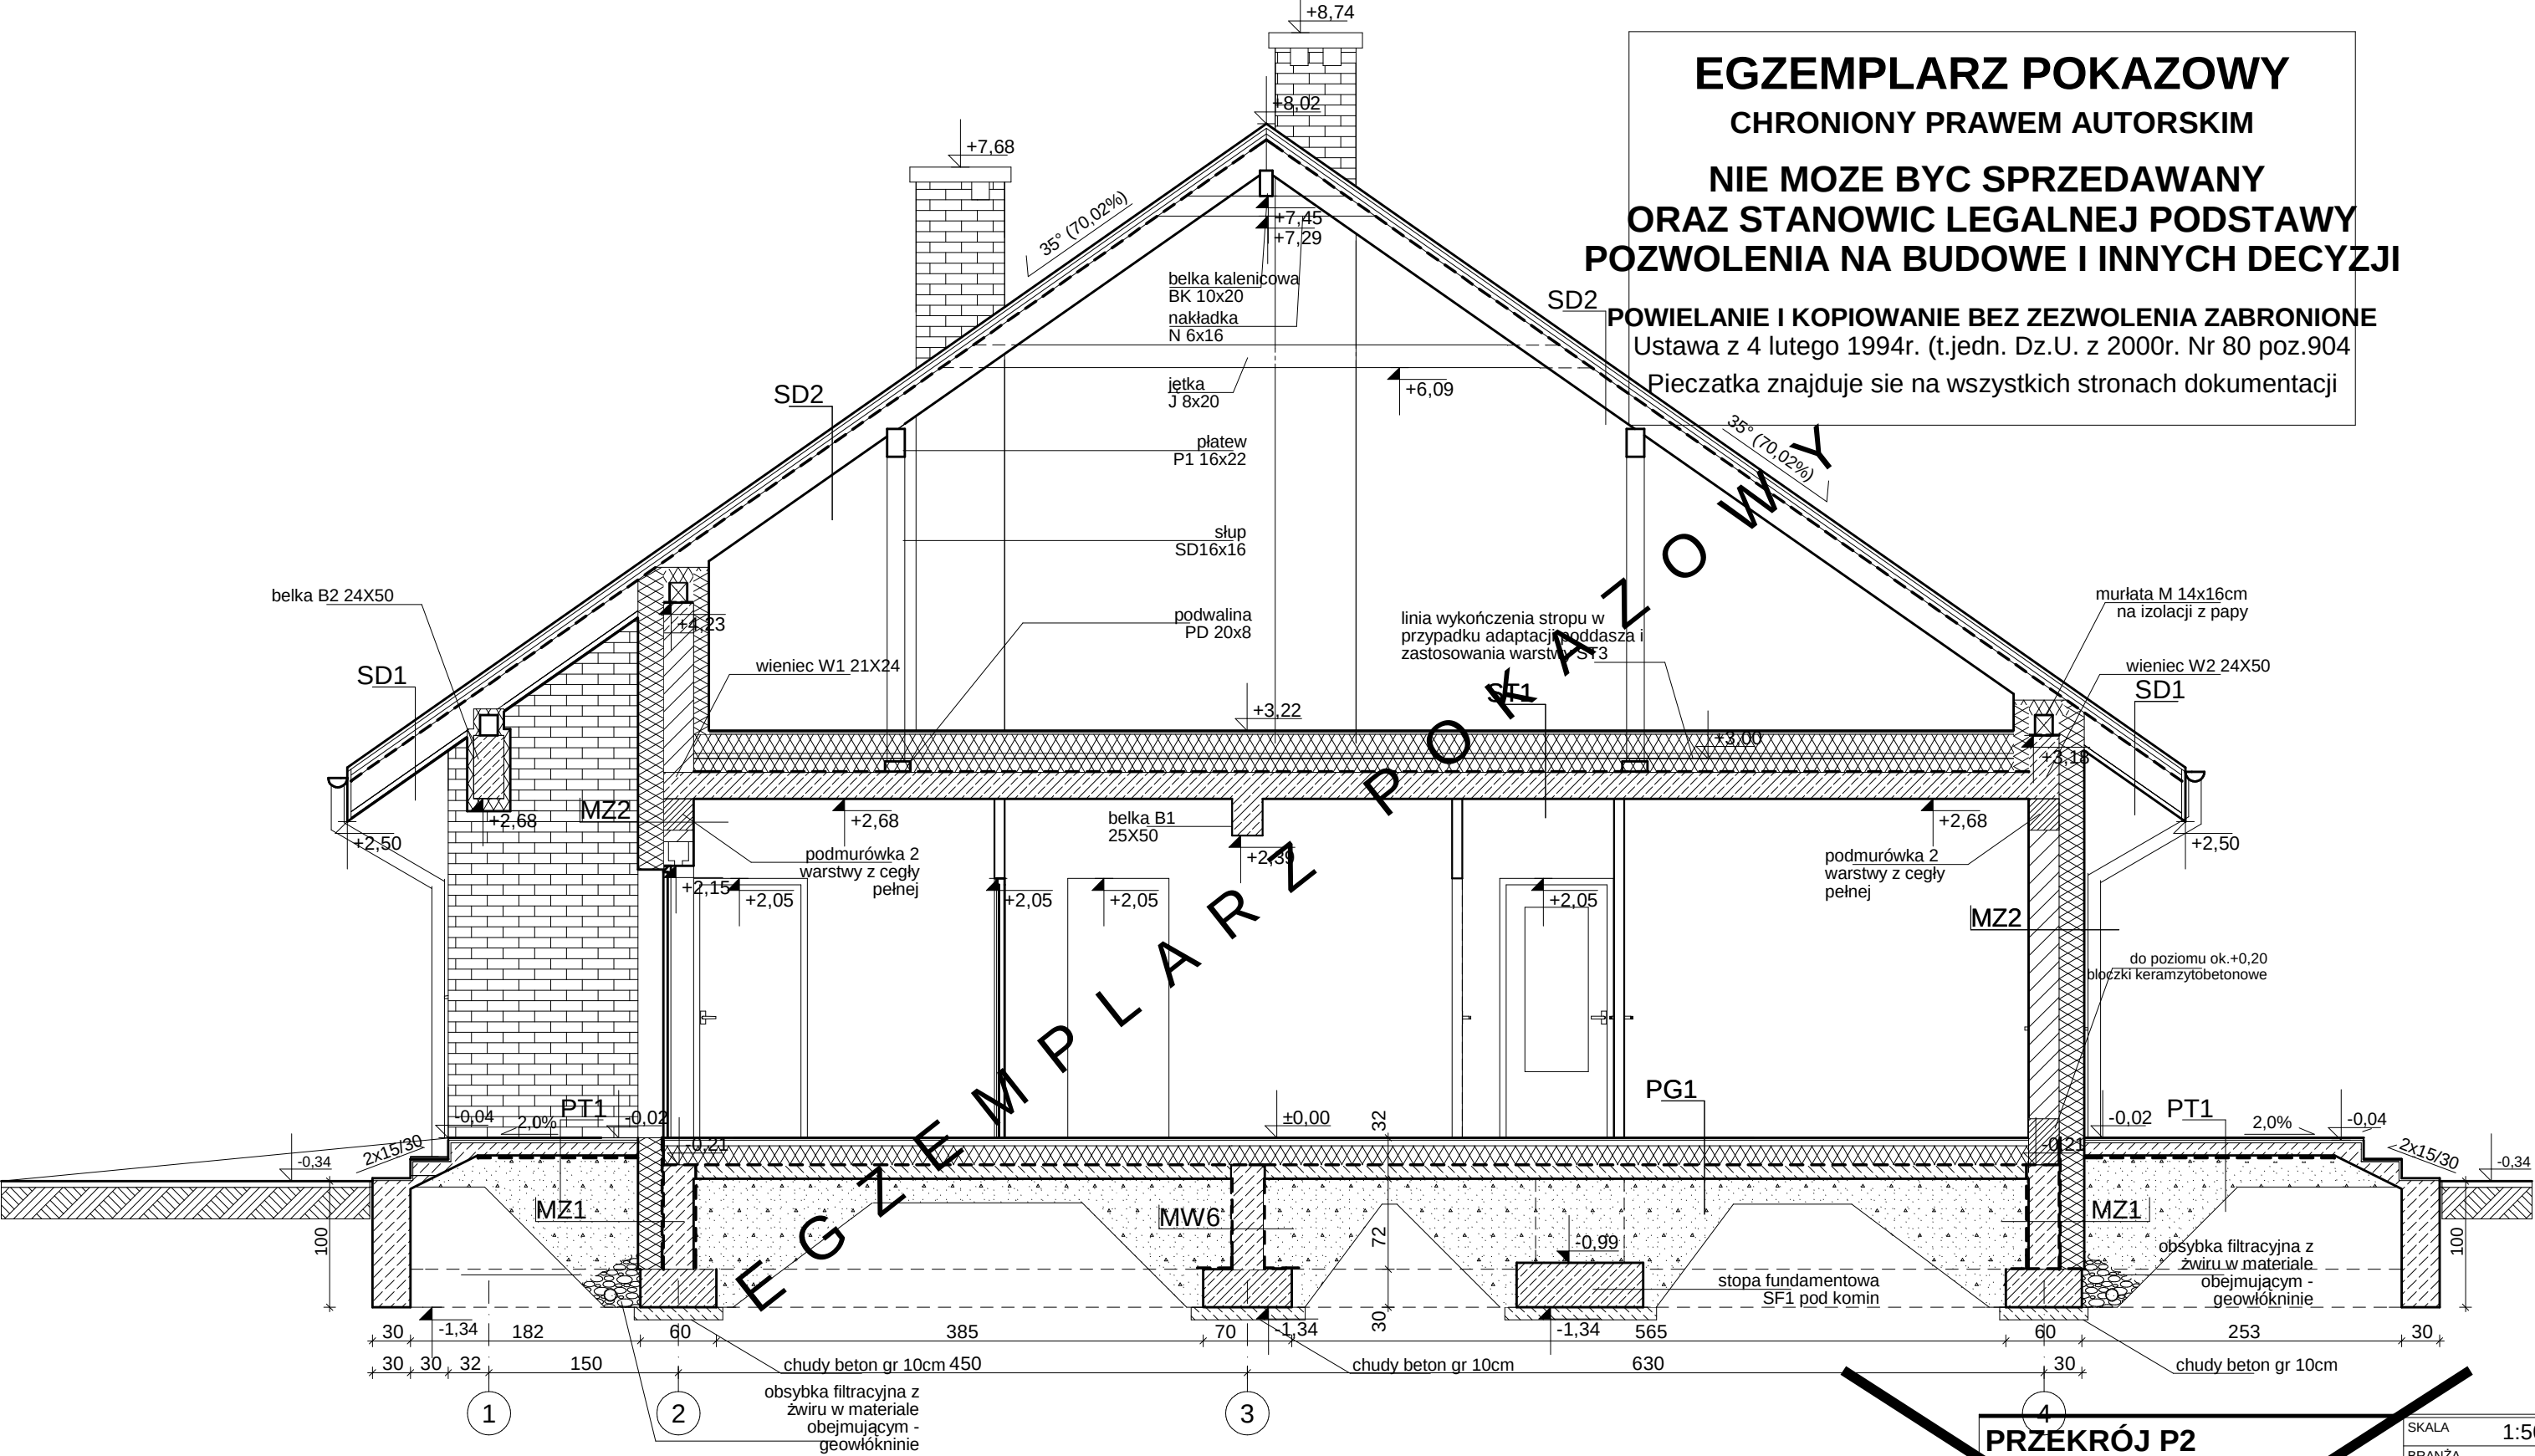

ZESTAWIENIE I WYJAŚNIENIE OPISOWE
WSZYSTKICH SYMBOLI PRZEGRÓD -
ZNAJDUJE SIĘ NA RYSUNKU: A11

PRZĘKRÓJ P2		SKALA	1:50
DOM MURATOR C319 "Aromatyczny"		BRANŻA	ARCH.
OBIEKT			
JEDNORODZINNY DOM WOLNOSTOJĄCY			
ADRES BUDOWY			
AUTOR PROJEKTU inż. arch. PRZEMYSŁAW BIRYŁO			
OPRACOWANIE inż. arch. MACIEJ BIRYŁO			
PROJEKTANT			
ADAPTACJI			
BIRYŁO ARCHITEKCI			
Szczecin, ul. Lenartowicza 3-4/1, tel/fax: 91 4281823, www.biryo.pl			