


EGZEMPLARZ POKAZOWY  
CHRONIONY PRAWEM AUTORSKIM  
NIE MOZE BYC SPRZEDAWANY  
ORAZ STANOWIC LEGALNEJ PODSTAWY  
POZWOLENIA NA BUDOWE I INNYCH DECYZJI  
POWIELANIE I KOPIOWANIE BEZ ZEZWOLENIA ZABRONIONE  
Ustawa z 4 lutego 1994r. (t.jedn. Dz.U. z 2000r. Nr 80 poz.904)  
Pieczęć znajduje się na wszystkich stronach dokumentacji

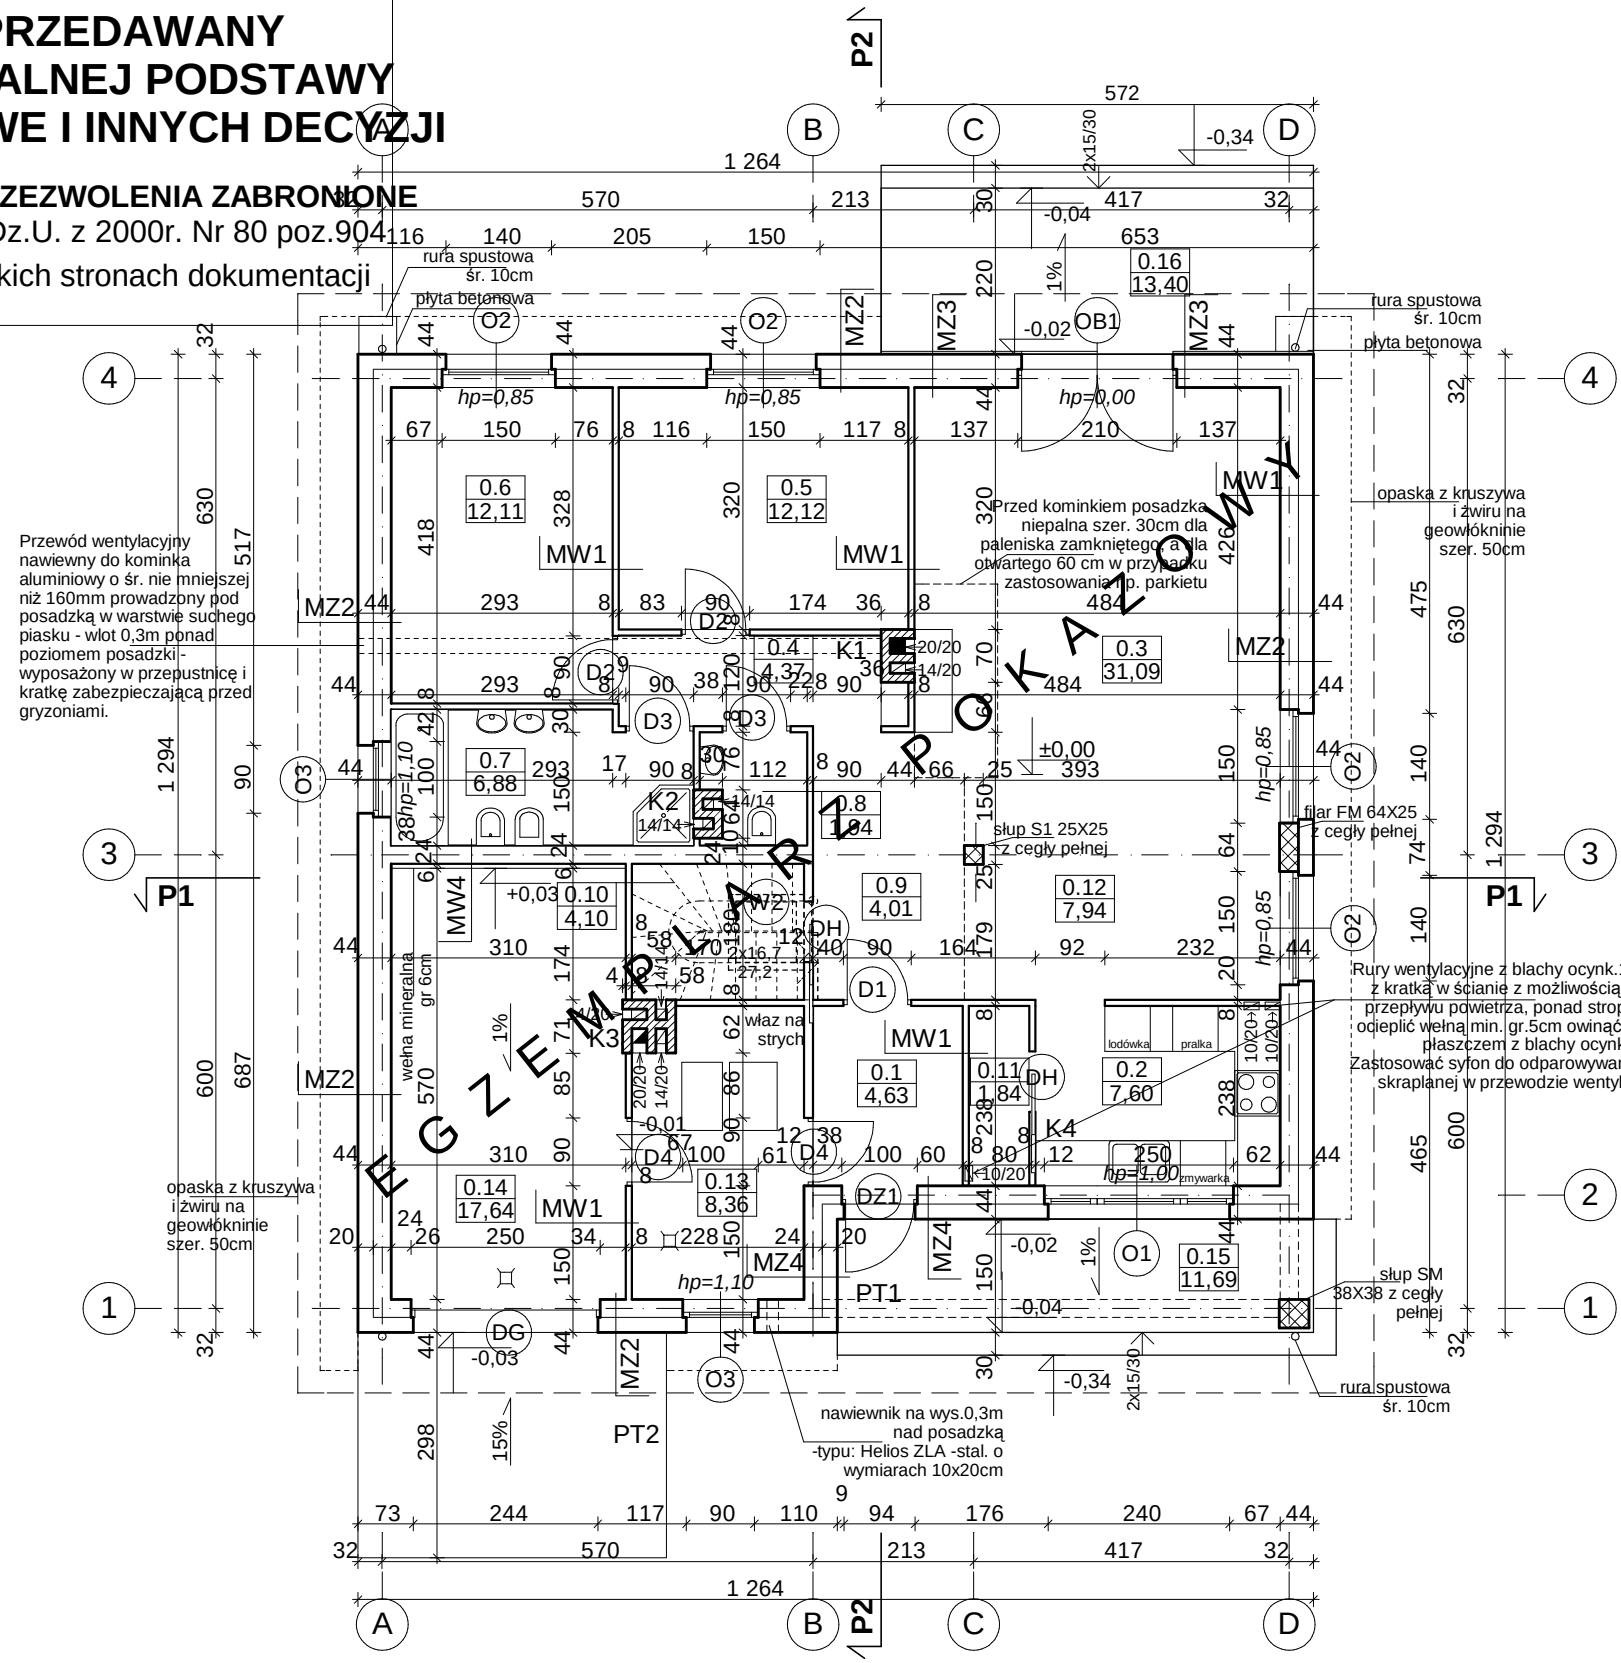

| BILANS POWIERZCHNI   |                     |                 |            |                |
|---|---------------------|-----------------|------------|----------------|
| w świetle wykończonych ścian według przepisów zawartych w rozporządzeniu Ministra Transportu, Budownictwa i Gospodarki Morskiej z dnia 25 kwietnia 2012 r. w sprawie szczegółowego zakresu i formy projektu budowlanego (Dz. U. z dnia 27 kwietnia 2012 r. poz. 462) i wg normy ISO PN 9836:1997 |                     |                 |            |                |
| NR POM.   | NAZWA POMIESZCZENIA | RODZAJ POSADZKI | POW. NETTO | POW. UŻYT-KOWA |
| 0.1   | Przedśionek         | terakota        | 4,63       | 4,63           |
| 0.2   | Kuchnia             | terakota        | 7,60       | 7,60           |
| 0.3   | Pokój dzienny       | parkiet         | 31,09      | 31,09          |
| 0.4   | Korytarz            | terakota        | 4,37       | 4,37           |
| 0.5   | Sypialnia I         | parkiet         | 12,12      | 12,12          |
| 0.6   | Sypialnia II        | parkiet         | 12,11      | 12,11          |
| 0.7   | Łazienka            | terakota        | 6,88       | 6,88           |
| 0.8   | Toaleta             | terakota        | 1,94       | 1,94           |
| 0.9   | Korytarz            | terakota        | 4,01       | 4,01           |
| 0.10   | Schowek             | terakota        | 4,10       | 4,10           |
| 0.11   | Spizarnia           | terakota        | 1,84       | 1,84           |
| 0.12   | Jadalnia            | parkiet         | 7,94       | 7,94           |
| RAZEM POW. PARTERU bez kotłowni i garażu(m2)   |                     |                 | 98,63      | 98,63          |
| 0.13   | Kotłownia           | terakota        | 8,36       | -              |
| 0.14   | Garaż               | terakota        | 17,64      | -              |
| RAZEM POWIERZCHNIE   |                     |                 | 124,63     | 98,63          |
| 0.15   | Taras               | terakota        | 11,69      | -              |
| 0.16   | Taras               | terakota        | 13,40      | -              |
| POWIERZCHNIA NETTO   |                     |                 | (m2)       | 124,63         |
| POW. UŻYTKOWA   |                     |                 | (m2)       | 98,63          |
| POWIERZCHNIA CAŁKOWITA   |                     |                 | (m2)       | 154,11         |
| POWIERZCHNIA ZABUDOWY   |                     |                 | (m2)       | 163,56         |
| KUBATURA   |                     |                 | (m3)       | 971,09         |
| POWIERZCHNIA PODDASZA - przypadku adaptacji   |                     |                 | 88,50      | 130,99         |

ZESTAWIENIE I WYJAŚNIENIE OPISOWE  
WSZYSTKICH SYMBOLI PRZEGRÓD -  
ZNAJDUJE SIĘ NA RYSUNKU: A11

RYTUT PARTERU

DOM MIAŁTOR C319 "Aromatyczny"

OBJEKT

ADRES BUDOWY

AUTOR PROJ. OPRACOWAŁ: mgr inż. arch. ZYGMUNT BIRYŁO mgr inż. arch. MACIEJ BIRYŁO

PROJEKTANT ADAPTACJI

BIRYŁO ARCHITEKCI

SKALA 1:100

ARCH.

JEDYNO RODZINNY DOM WOLNOSTOJĄCY

upr. bud. 8/ZPOIA/2002

PODPIS / DATA

A4

Szczecin, ul. Lenartowicza 3-4/1, tel/fax: 91 4281823, www.birylo.pl