


www.dompasja.pl

Tel: 531- 014-015

Mail: biuro@dompasja.pl

UWAGA:
Przedstawiony rysunek
jest uproszczoną wersją
dokumentacji technicznej

UWAGA:
Niniejszy projekt jest wersją
demonstracyjną projektu Pracowni
Projektowej Łukasz Giełdoń
"DomPasja"
Będąc autorami projektu zgodnie z
ustawą o prawie autorskim i prawach
pokrewnych z dnia 04.02.1994
(Dziennik Ustaw nr 24 poz 83 z dnia
23.02.1994), zastrzegamy prawa
autorskie i zakazujemy
wykorzystywania tego projektu do
celów handlowych i dalszej
odsprzedaży, reprodukcji w całości
bądź części oraz wprowadzania
jakichkolwiek zmian bez wiedzy i
zgody pracowni.

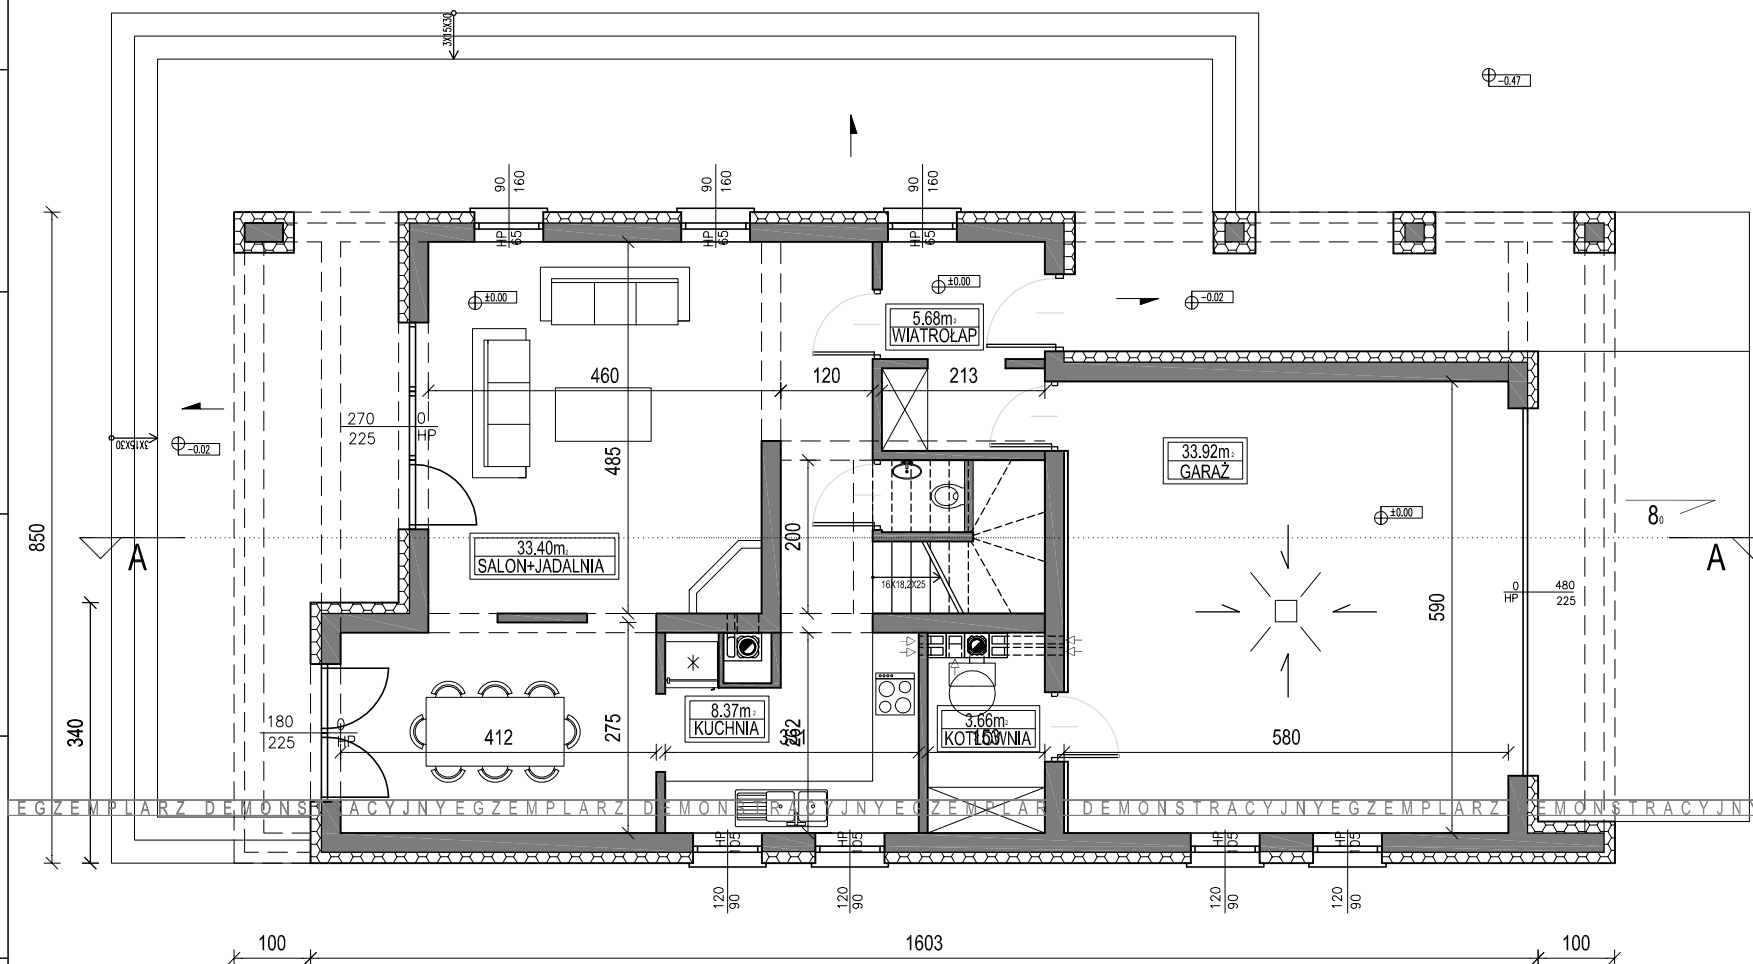

WYSOKOŚĆ OKNA
↓
90 HP 120 WYSOKOŚĆ PARAPETU
↑
SZEROKOŚĆ OKNA

POWIERZCHNIA PARTERU: 95.07m²

ZESTAWIENIE POWIERZCHNI
DLA CAŁOŚCI BUDYNKU:

- POW. UŻYTKOWA: 126.8m²
- POW. CAŁKOWITA: 201.8m²
- POW. ZABUDOWY: 136.2m²
- KUBATURA: 828m³
- KUBATURA POM. OGRZEWANYCH: 387.94m³

BUDYNEK MIESZKALNY
JEDNORODZINNY
"DOM ATLANTA"
RZUT PARTERU
WERSJA PODSTAWOWA



PRACOWNIA PROJEKTOWA ŁUKASZ GIEŁDOŃ
34-100 WADOWICE UL. ZATORSKA 33
TEL: 531-014-015 www.dompasja.pl


www.dompasja.pl

Tel: 531- 014-015

Mail: biuro@dompasja.pl

UWAGA:
Przedstawiony rysunek
jest uproszczoną wersją
dokumentacji technicznej

UWAGA:
Niniejszy projekt jest wersją
demonstracyjną projektu Pracowni
Projektowej Łukasz Giełdoń
"DomPasja"
Będąc autorami projektu zgodnie z
ustawą o prawie autorskim i prawach
pokrewnych z dnia 04.02.1994
(Dziennik Ustaw nr 24 poz 83 z dnia
23.02.1994), zastrzegamy prawa
autorskie i zakazujemy
wykorzystywania tego projektu do
celów handlowych i dalszej
odsprzedaży, reprodukcji w całości
bądź części oraz wprowadzania
jakichkolwiek zmian bez wiedzy i
zgody pracowni.

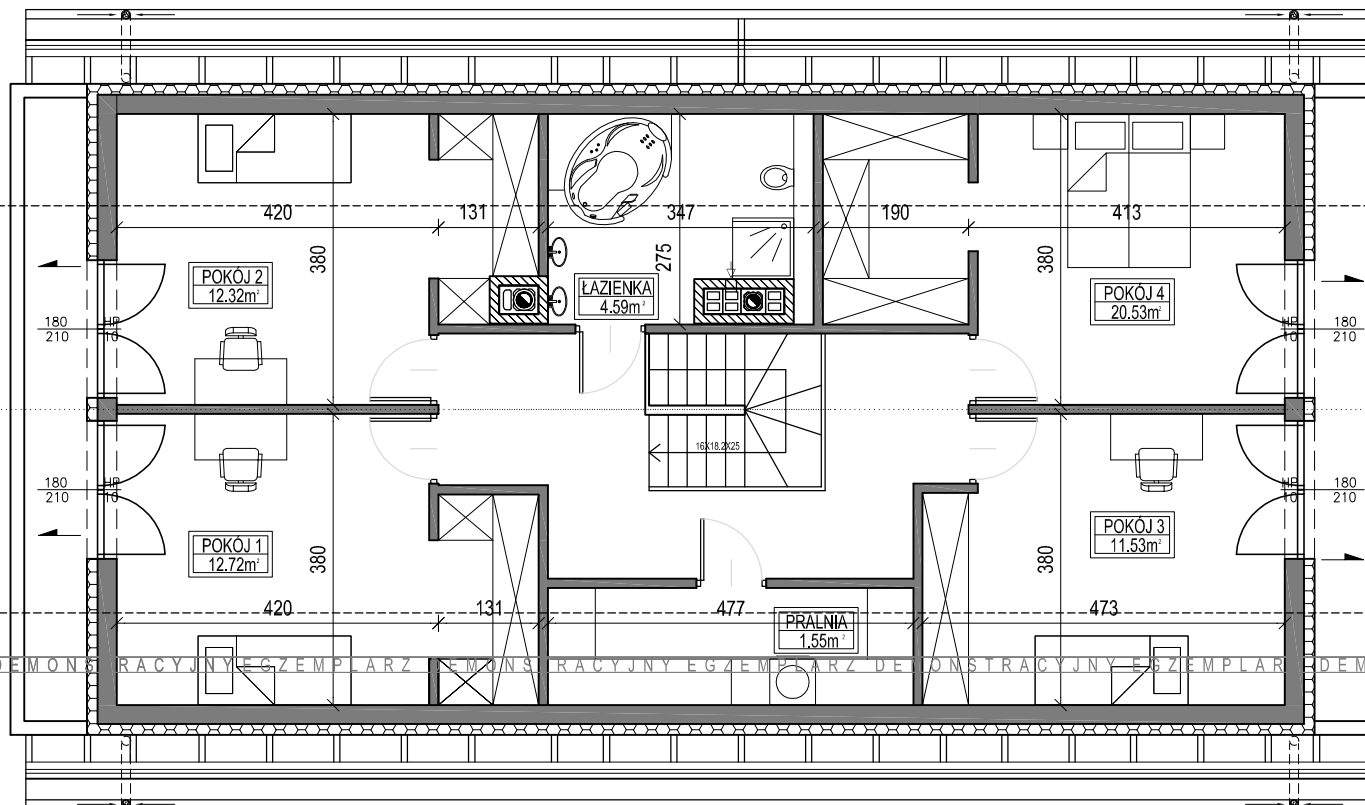

WYSOKOŚĆ OKNA
↓
90
90 HP 120
↑
WYSOKOŚĆ PARAPETU
SZEROKOŚĆ OKNA

POWIERZCHNIA PODDASZA: 70.81m²

ZESTAWIENIE POWIERZCHNI
DLA CAŁOŚCI BUDYNKU:

- POW. UŻYTKOWA: 126.8m²
- POW. CAŁKOWITA: 201.8m²
- POW. ZABUDOWY: 136.2m²
- KUBATURA: 828m³
- KUBATURA POM. OGRZEWANYCH: 387.94m³

**BUDYNEK MIESZKALNY
JEDNORODZINNY
"DOM ATLANTA"**

**RZUT PODDASZA
WERSJA PODSTAWOWA**



PRACOWNIA PROJEKTOWA ŁUKASZ GIEŁDOŃ
34-100 WADOWICE UL. ZATORSKA 33
TEL: 531-014-015 www.dompasja.pl


www.dompasja.pl

Tel: 531- 014-015

Mail: biuro@dompasja.pl

UWAGA:
Przedstawiony rysunek
jest uproszczoną wersją
dokumentacji technicznej

UWAGA:
Niniejszy projekt jest wersją
demonstracyjną projektu Pracowni
Projektowej Łukasz Giełdów
"DomPasja"
Będąc autorami projektu zgodnie z
ustawą o prawie autorskim i prawach
pokrewnych z dnia 04.02.1994
(Dziennik Ustaw nr 24 poz 83 z dnia
23.02.1994), zastrzegamy prawa
autorskie i zakazujemy
wykorzystywania tego projektu do
celów handlowych i dalszej
odsprzedaży, reprodukcji w całości
bądź części oraz wprowadzania
jakichkolwiek zmian bez wiedzy i
zgody pracowni.

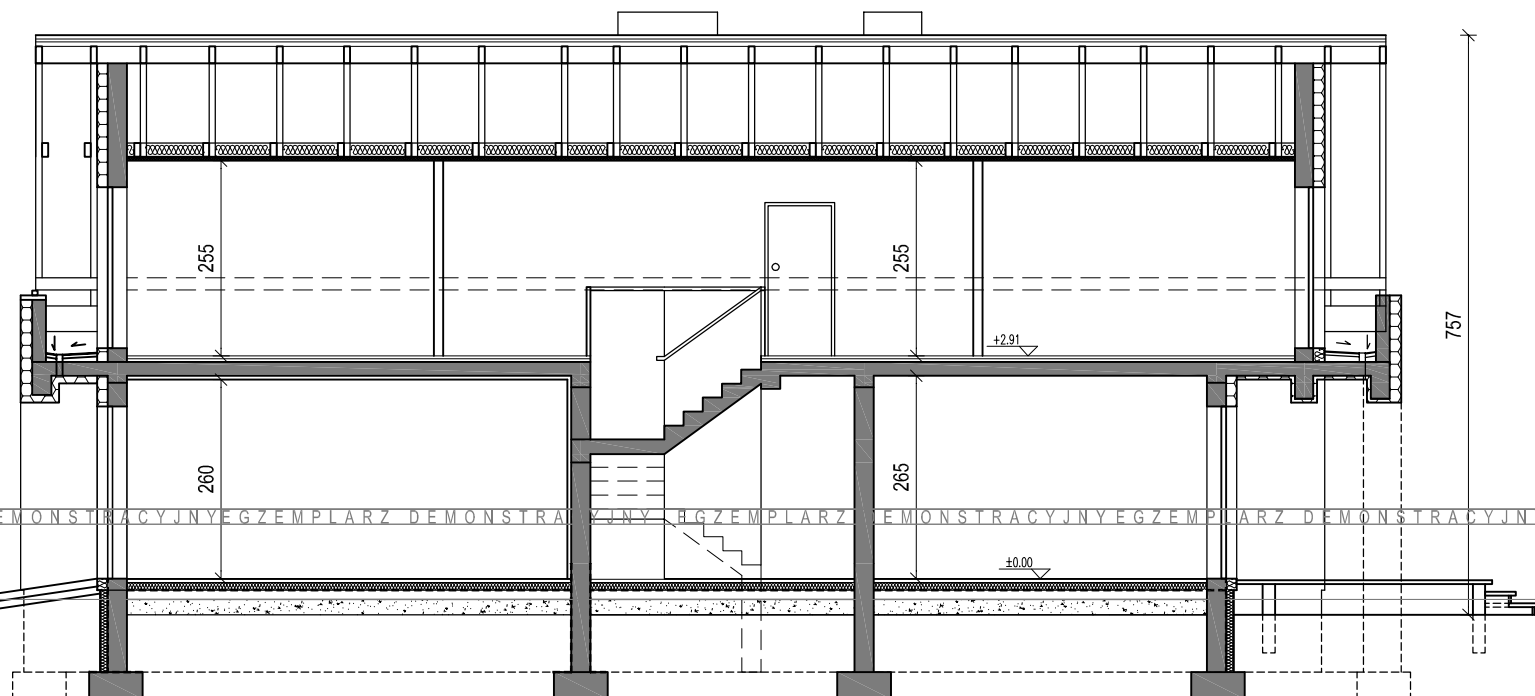

BUDYNEK MIESZKALNY
JEDNORODZINNY
"DOM ATLANTA"

PRZĘKROJ A-A
WERSJA LUSTRZANE ODBICIE



PRACOWNIA PROJEKTOWA ŁUKASZ GIEŁDÓW
34-100 WADOWICE UL. ZATORSKA 33
TEL: 531-014-015 www.dompasja.pl