


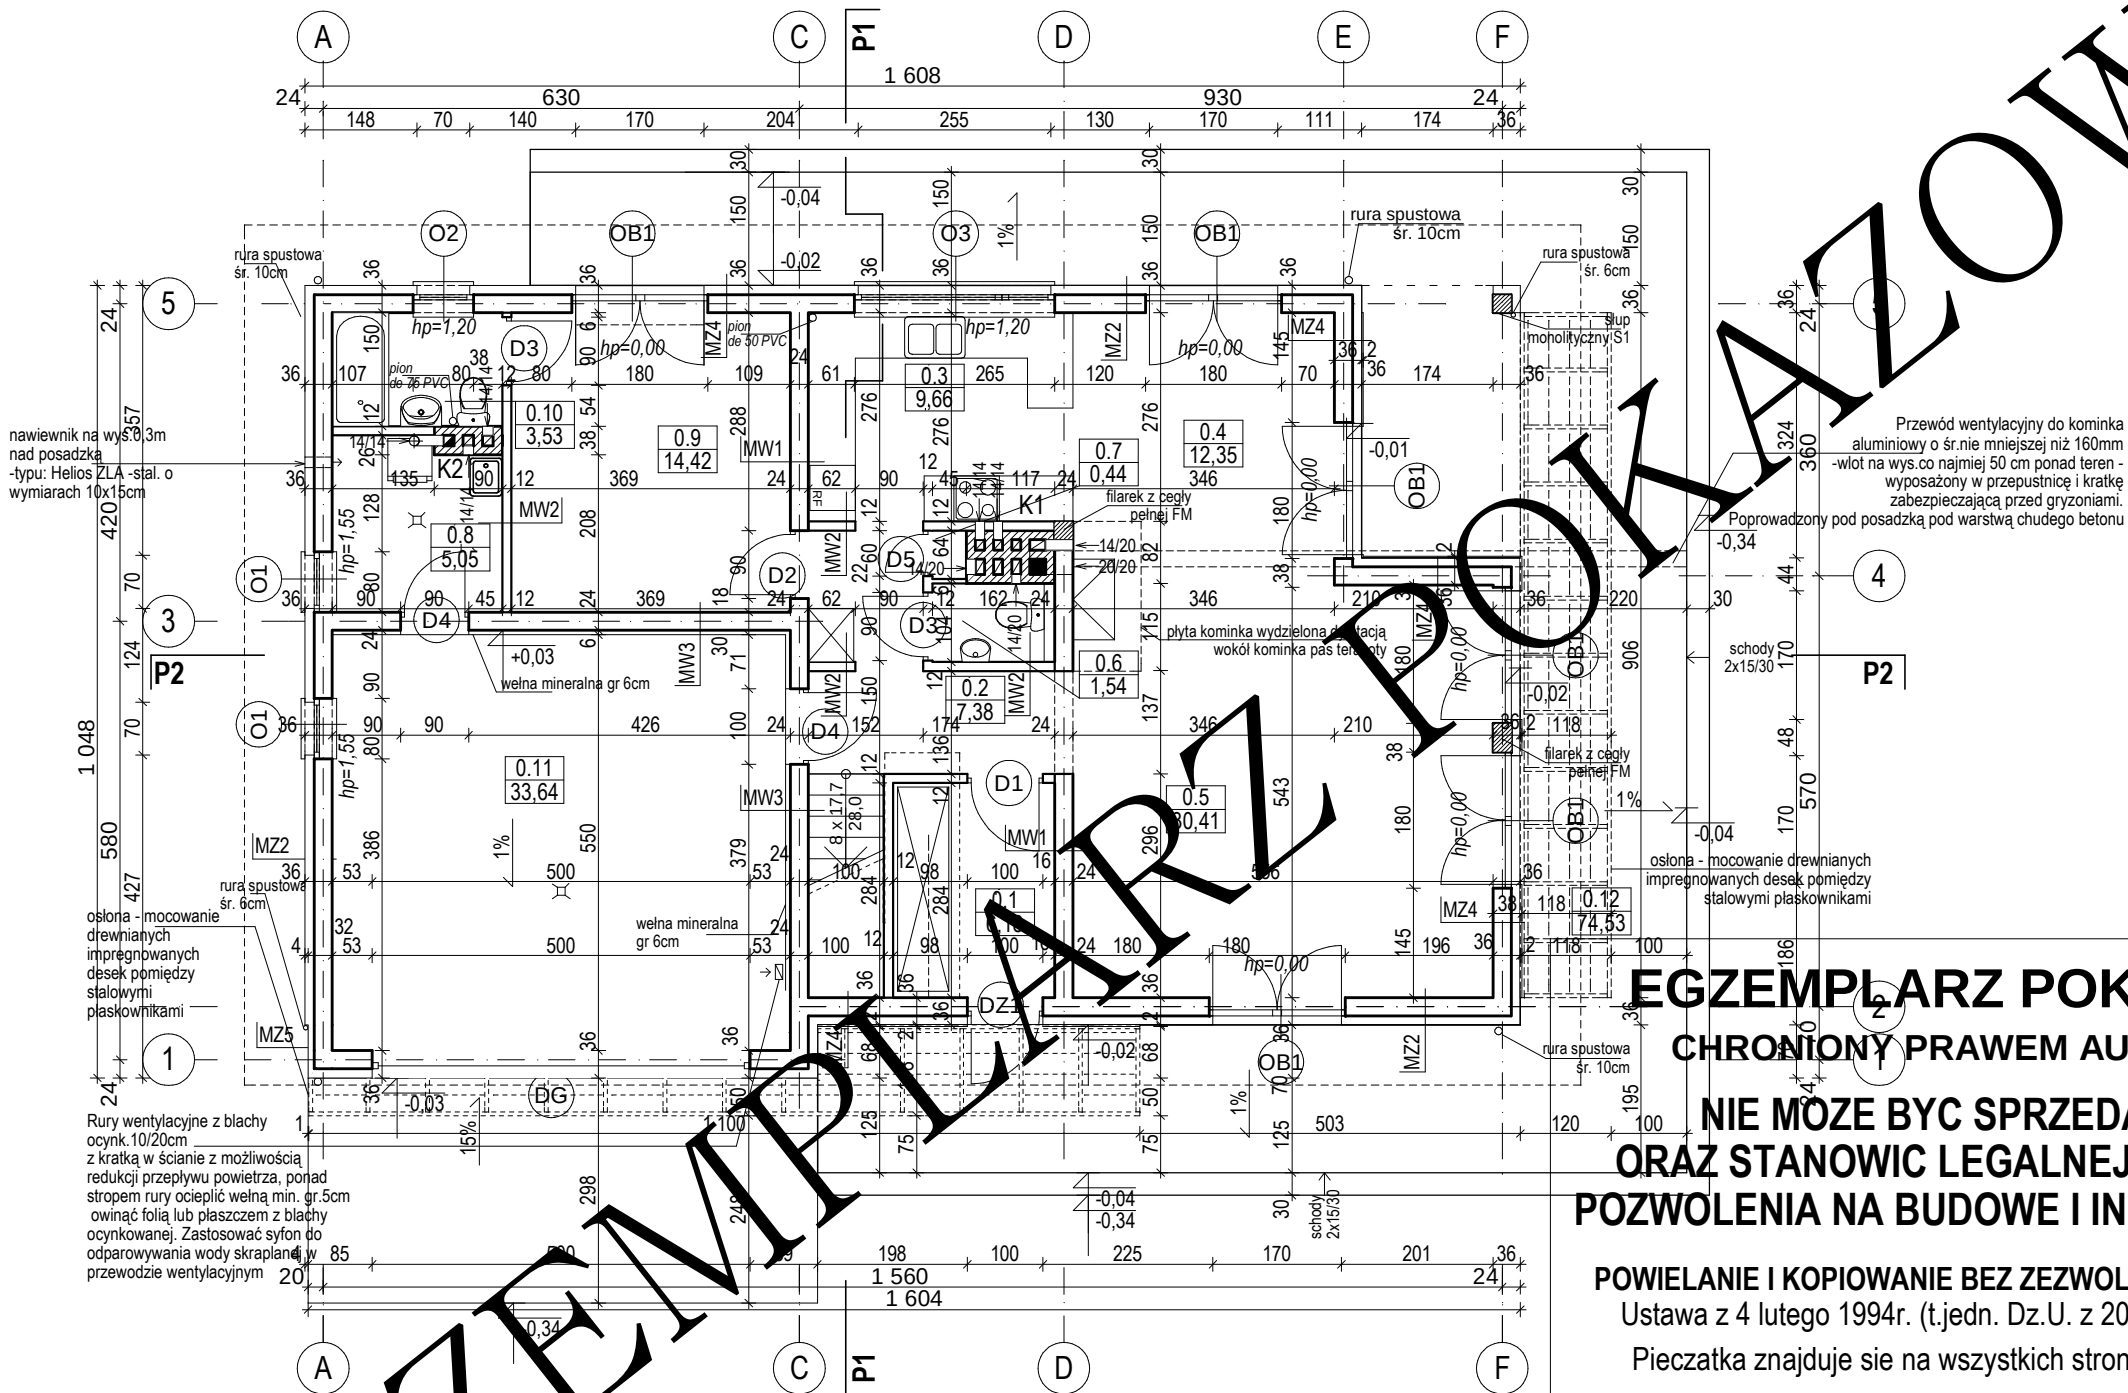

MW1	ŚCIANA WEWN. KONSTR. 24CM	- tynk cem.- wap. kl. III lub glazura (1cm) - pustaki ceramiczne gr. 24 cm - tynk cem.- wap. kl. III lub glazura (1cm)
MW2	ŚCIANA DZIAŁOWA 12CM	- tynk cem.- wap. kl. III lub glazura (1cm) - cegła dziurawka 12cm - tynk cem.- wap. kl. III lub glazura (1cm)
MW3	ŚCIANA WEWN. KONSTR. GARAŻU 30CM	- tynk cem.- wap. kl. III lub glazura (1cm) - ocieplenie: wełna mineralna (6cm) - pustaki ceramiczne gr. 24 cm - tynk cem.- wap. kl. III lub glazura (1cm)
MW4	ŚCIANKA RYGŁOWA	- płyta gipsowo-kartonowa układana na mijankę - słupki SR 12x12 cm podpierające - płatyw PR 12x16cm oparte na podwalinie PL 12x12 cm
MZ1	ŚCIANA FUNDAMENTOWA OCIEPLONA	- cokół nad terenem do poziomu ±0,00 - płytki klinkier.(1cm) - polestrowa włóknina filtrująca - ocieplenie styropian EPS 80 gr.12cm do styczności z gruntem - izolacja pionowa trzykrotna powłokowa na rapówce - bloczki betonowe gr. 24cm
MZ2	ŚCIANA ZEWN. KONSTR. OCIEPLONA 36CM	- tynk mineralny na siatce (0,5cm) - ocieplenie styropian EPS 80 12cm - pustaki ceramiczne gr. 24 cm - tynk cem.- wap. kl. III (1cm)
MZ3	ŚCIANA FUNDAMENTOWA WEWNĘTRZNA	- izolacja pozioma fundamentów 2x papa asf. na lepiku - bloczki betonowe gr. 24cm
MZ4	ŚCIANA ZEWN. KONSTR. OCIEPLONA	- deskowanie na ruszcie.Ruszt mocowany do ściany z pustaków ceramicznych co 40-60cm. Między rusztem: styropian gr 12cm + wiatroizolacja. Między warstwą styropianu i warstwą desek pozostawić szczelinę 2cm dla cyrkulacji powietrza. Deski elewacyjne zaimpregnować odpowiednim środkiem bezbarwnym - ocieplenie styropian EPS 80 12cm - pustaki ceramiczne gr. 24 cm - tynk cem.- wap. kl. III (1cm)
MZ5	ŚCIANA ZEWN. KONSTR. OCIEPLONA 32CM	- tynk mineralny na siatce (0,5cm) - ocieplenie styropian EPS 80 8cm - pustaki ceramiczne gr. 24 cm - tynk cem.- wap. kl. III (1cm)

EGZEMPLARZ POKAZOWY
CHRONIONY PRAWEM AUTORSKIM
NIE MOŻE BYĆ SPRZEDAWANY
ORAZ STANOWIĆ LEGALNEJ PODSTAWY
POZWOLENIA NA BUDOWĘ I INNYCH DECYZJI

POWIELANIE I KOPIOWANIE BEZ ZEZWOLENIA ZABRONIONE
Ustawa z 4 lutego 1994r. (t.jedn. Dz.U. z 2000r. Nr 80 poz.904
Pieczęć znajduje się na wszystkich stronach dokumentacji

BILANS POWIERZCHNI				wg. normy ISO PN 9836:1997		NR POM.	NAZWA POMIESZCZENIA	RODZAJ POSADZKI	POW. NETTO	pow. pom. o wys.>1,9m
NR POM.	NAZWA POMIESZCZENIA	RODZAJ POSADZKI	POW. NETTO	pow. pom. o wys.>1,9m						
0.1	Przedśionek	terakota	6,18	4,50	1.1	Schody	-	-	6,40	6,40
0.2	Hol	terakota	7,38	7,38	1.2	Korytarz	parkiet	-	4,18	4,18
0.3	Kuchnia	terakota	9,66	9,66	1.3	Łazienka	terakota	-	10,58	5,04
0.4	Jadalnia	terakota	12,35	12,35	1.4	Sypialnia I	wykl. dywan.	-	17,51	10,03
0.5	Pokój dzienny	parkiet	30,41	30,41	1.5	Sypialnia II	wykl. dywan.	-	17,41	11,08
0.6	Toaleta	terakota	1,54	1,54	1.6	Sypialnia III	wykl. dywan.	-	16,21	10,27
0.7	Spizarnia	terakota	0,44	0,44	1.7	Sypialnia IV	wykl. dywan.	-	17,54	10,08
0.8	Pom. gospodarcze	terakota	5,05	5,05	POWIERZCHNIA PODDASZA NETTO		(m2)		89,83	
0.9	Pokój	parkiet	14,42	14,42	SUMA POWIERZCHNI NETTO		(m2)		214,43	
0.10	Łazienka	terakota	3,53	3,53	POW. DOMU (suma pow. >1,9m, bez garażu)		(m2)		146,36	
0.11	Garaż	terakota	33,64	33,64	POWIERZCHNIA CAŁKOWITA		(m2)		277,97	
0.12	Taras	terakota	74,53	74,53	POWIERZCHNIA ZABUDOWY		(m2)		168,52	
POWIERZCHNIA PARTERU NETTO		(m2)	124,60		KUBATURA		(m3)		843,89	
POW. PARTERU (suma pow. >1,9m, bez garażu)		(m2)		89,28						

PLAN PARTERU		SKALA 1:100
DOM MURATOR C238a "Awangardowy" w		ARCH.
OBIEKT	JEDYNOGODZINNY DOM WILKOWOŚCISTOJĄCY	
ADRES BUDOWY		
AUTOR PROJ. OPRACOWAL. PROJEKTANT ADAPTACJI	mgr inż. arch. SŁAW BIRYŁO mgr inż. arch. SŁAW BIRYŁO	
		PODPIS / DATA
BIRYŁO ARCHITEKCI Szczecin, ul. Lenartowicza 3-4/2, tel/fax: 91 4281823, www.birylo.pl		A4