


EGZEMPLARZ POKAZOWY

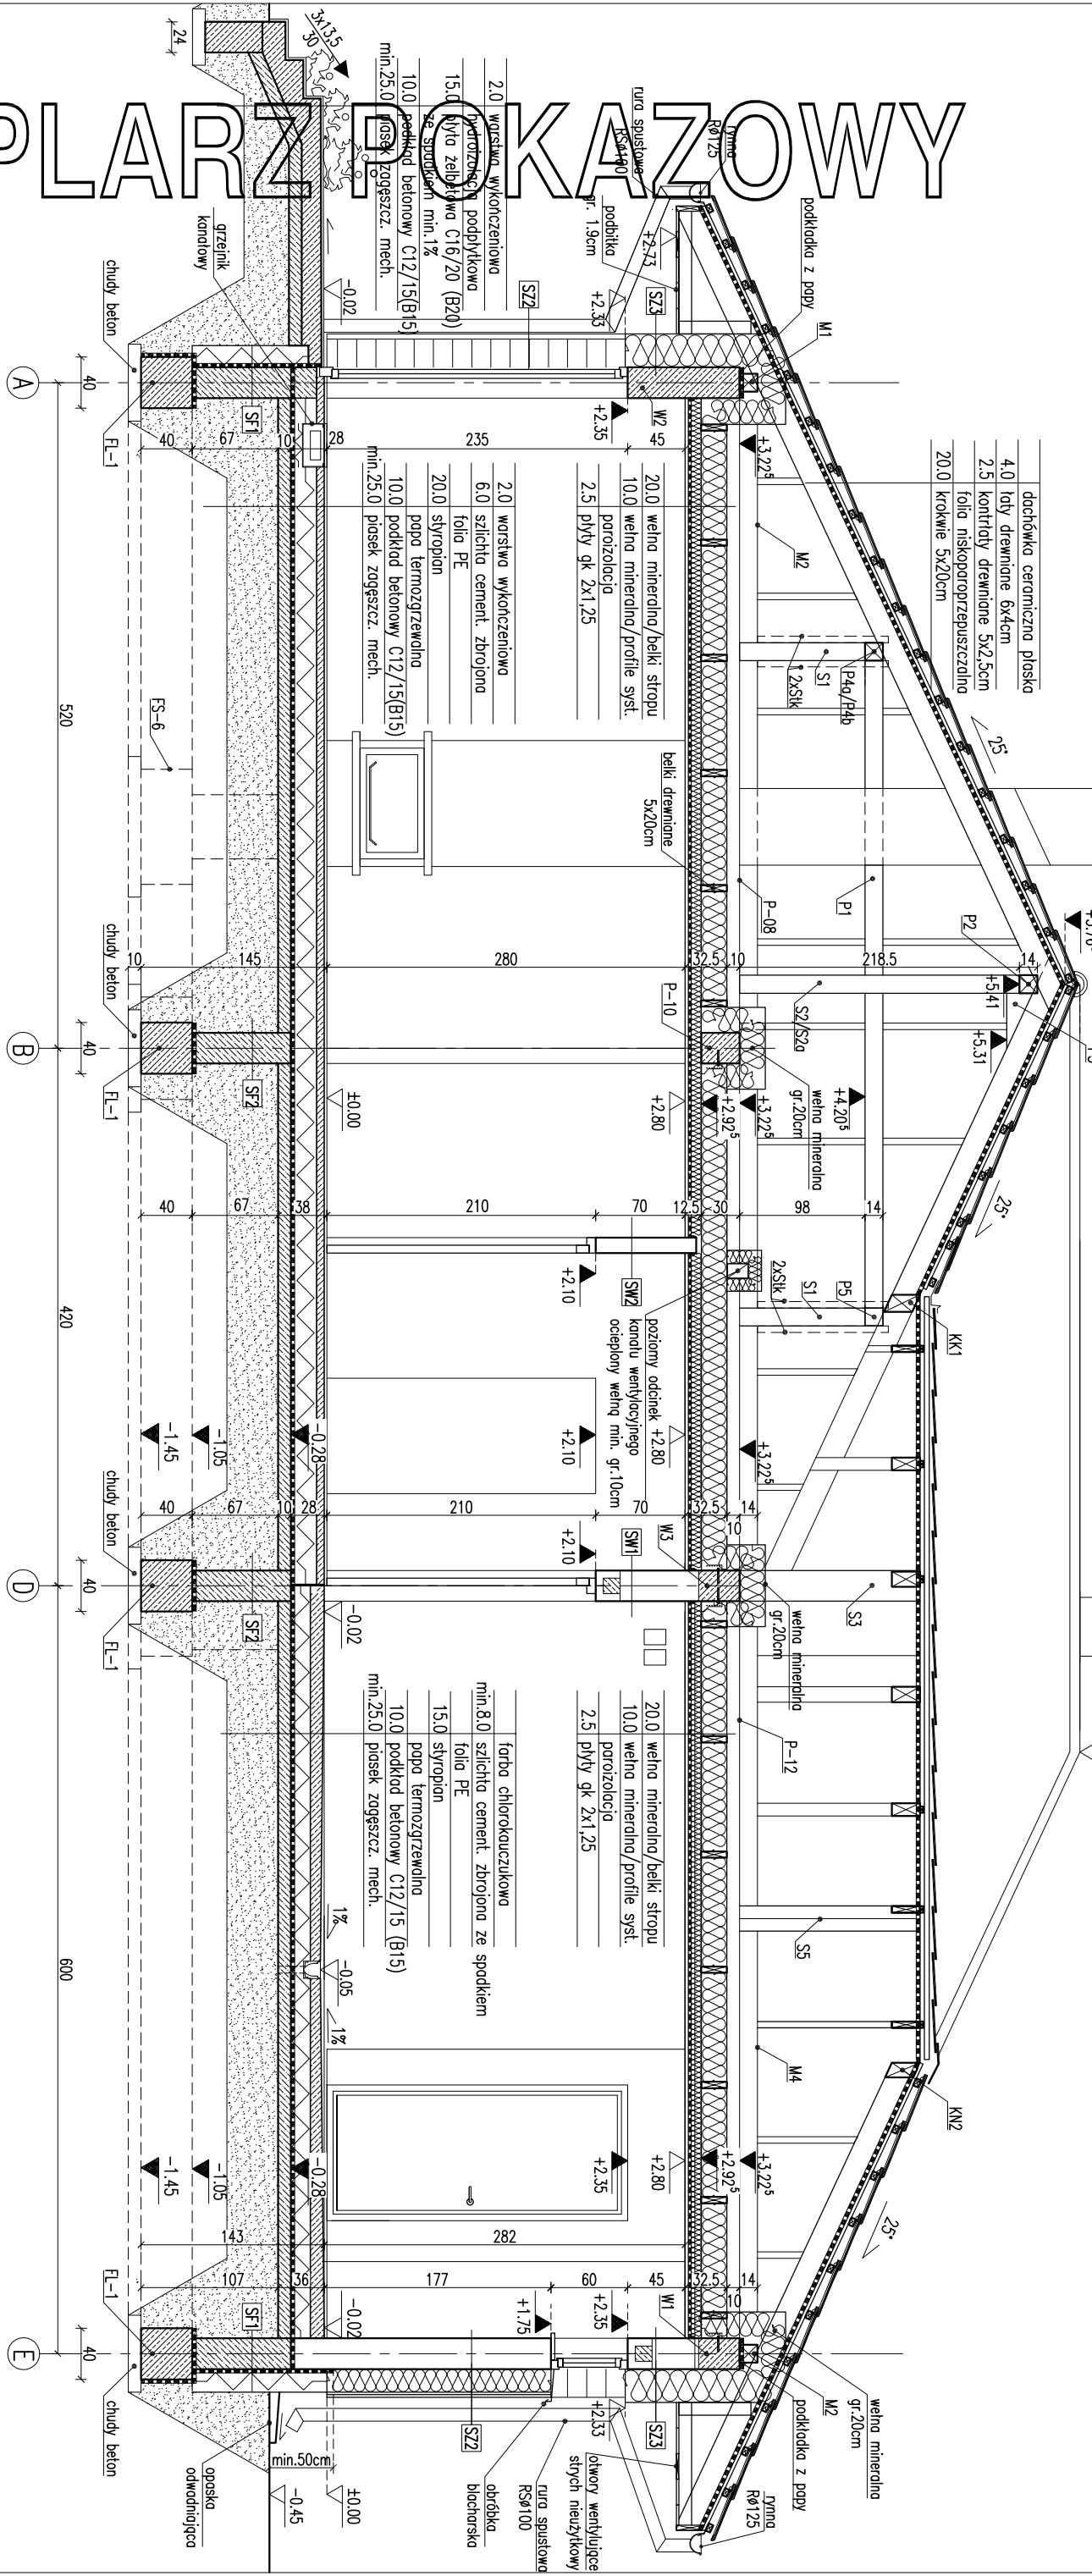

EGZEMPLARZ POKAZOWY

RODZAJE ŚCIAN

SF1	błoczek betonowe
24.0	2 x dysperbit
18.0	słupopion
0.5	zaprawa klejowa na siatce
0.5	tylnik mozaikowy od pow.gruntu
SF2	
24.0	błoczek betonowe
SZ1	
1.5	tylnik cementowo-wapienny
24.0	błoczek z betonu komórkowego
22.0	słupopion
0.5	tylnik mineralny

SZ2	
1.5	tylnik cementowo-wapienny
24.0	błoczek z betonu komórkowego
18.0	słupopion
0.5	zaprawa klejowa na siatce
2.0	szczerlina powietrzna
1.9	licówka drewniana na ruszcie

SZ3	
1.5	tylnik cementowo-wapienny
24.0	błoczek z betonu komórkowego
26.0	słupopion
0.5	tylnik mineralny

SW1	
1.5	tylnik cementowo-wapienny
24.0	błoczek z betonu komórkowego
1.5	tylnik cementowo-wapienny
SW2	
1.5	tylnik cementowo-wapienny
12.0	błoczek z betonu komórkowego
1.5	tylnik cementowo-wapienny

- Uwagi:
- Wymiary otworów w świetle muru pod słupkę okienną i drzwiową dostosować na budowie po wyborze producenta słupki.
 - W miejscu projektowanego **EGZEMPLARZ POKAZOWY** kominy w strefie nieogrzewanej budynku oraz ponad podłogę dachu, izolować termicznie np. warstwą styropianu.
 - Chromiony prawem autorskim

NIE MOŻE BYĆ SPRZEDAWANY

ORAZ STANOWIĆ LEGALNEJ PODSTAWY
POZWOLENIA NA BUDOWE I INNYCH DECYZJI

Powielanie i kopiowanie bez zezwolenia zabronione
Ustawa z dnia 4 lutego 1994r. (t.jedyn. Dz.U. z 2000r. Nr.80 poz.304

Pięczętka znajduje się na wszystkich stronach dokumentacji

PRZEMÓW A-A

BRANŻA ARCH

DOM Murator Międzyzdroje - Bojeczny widok - woj. zach. IV

OBIEKT BUDYNEK WYKONCZONY WYKONCZONY

ADRES BUDOWY

AUTOR PROJEKTU mgr inż. arch. Katarzyna

AUTOR ADAPTACJI upr. nr MA/082/0

WYMAGANIA MURATOR PROJEKT

Sp. z o.o.

PROJEKT A5