



EGZEMPLARZ POKAZOWY

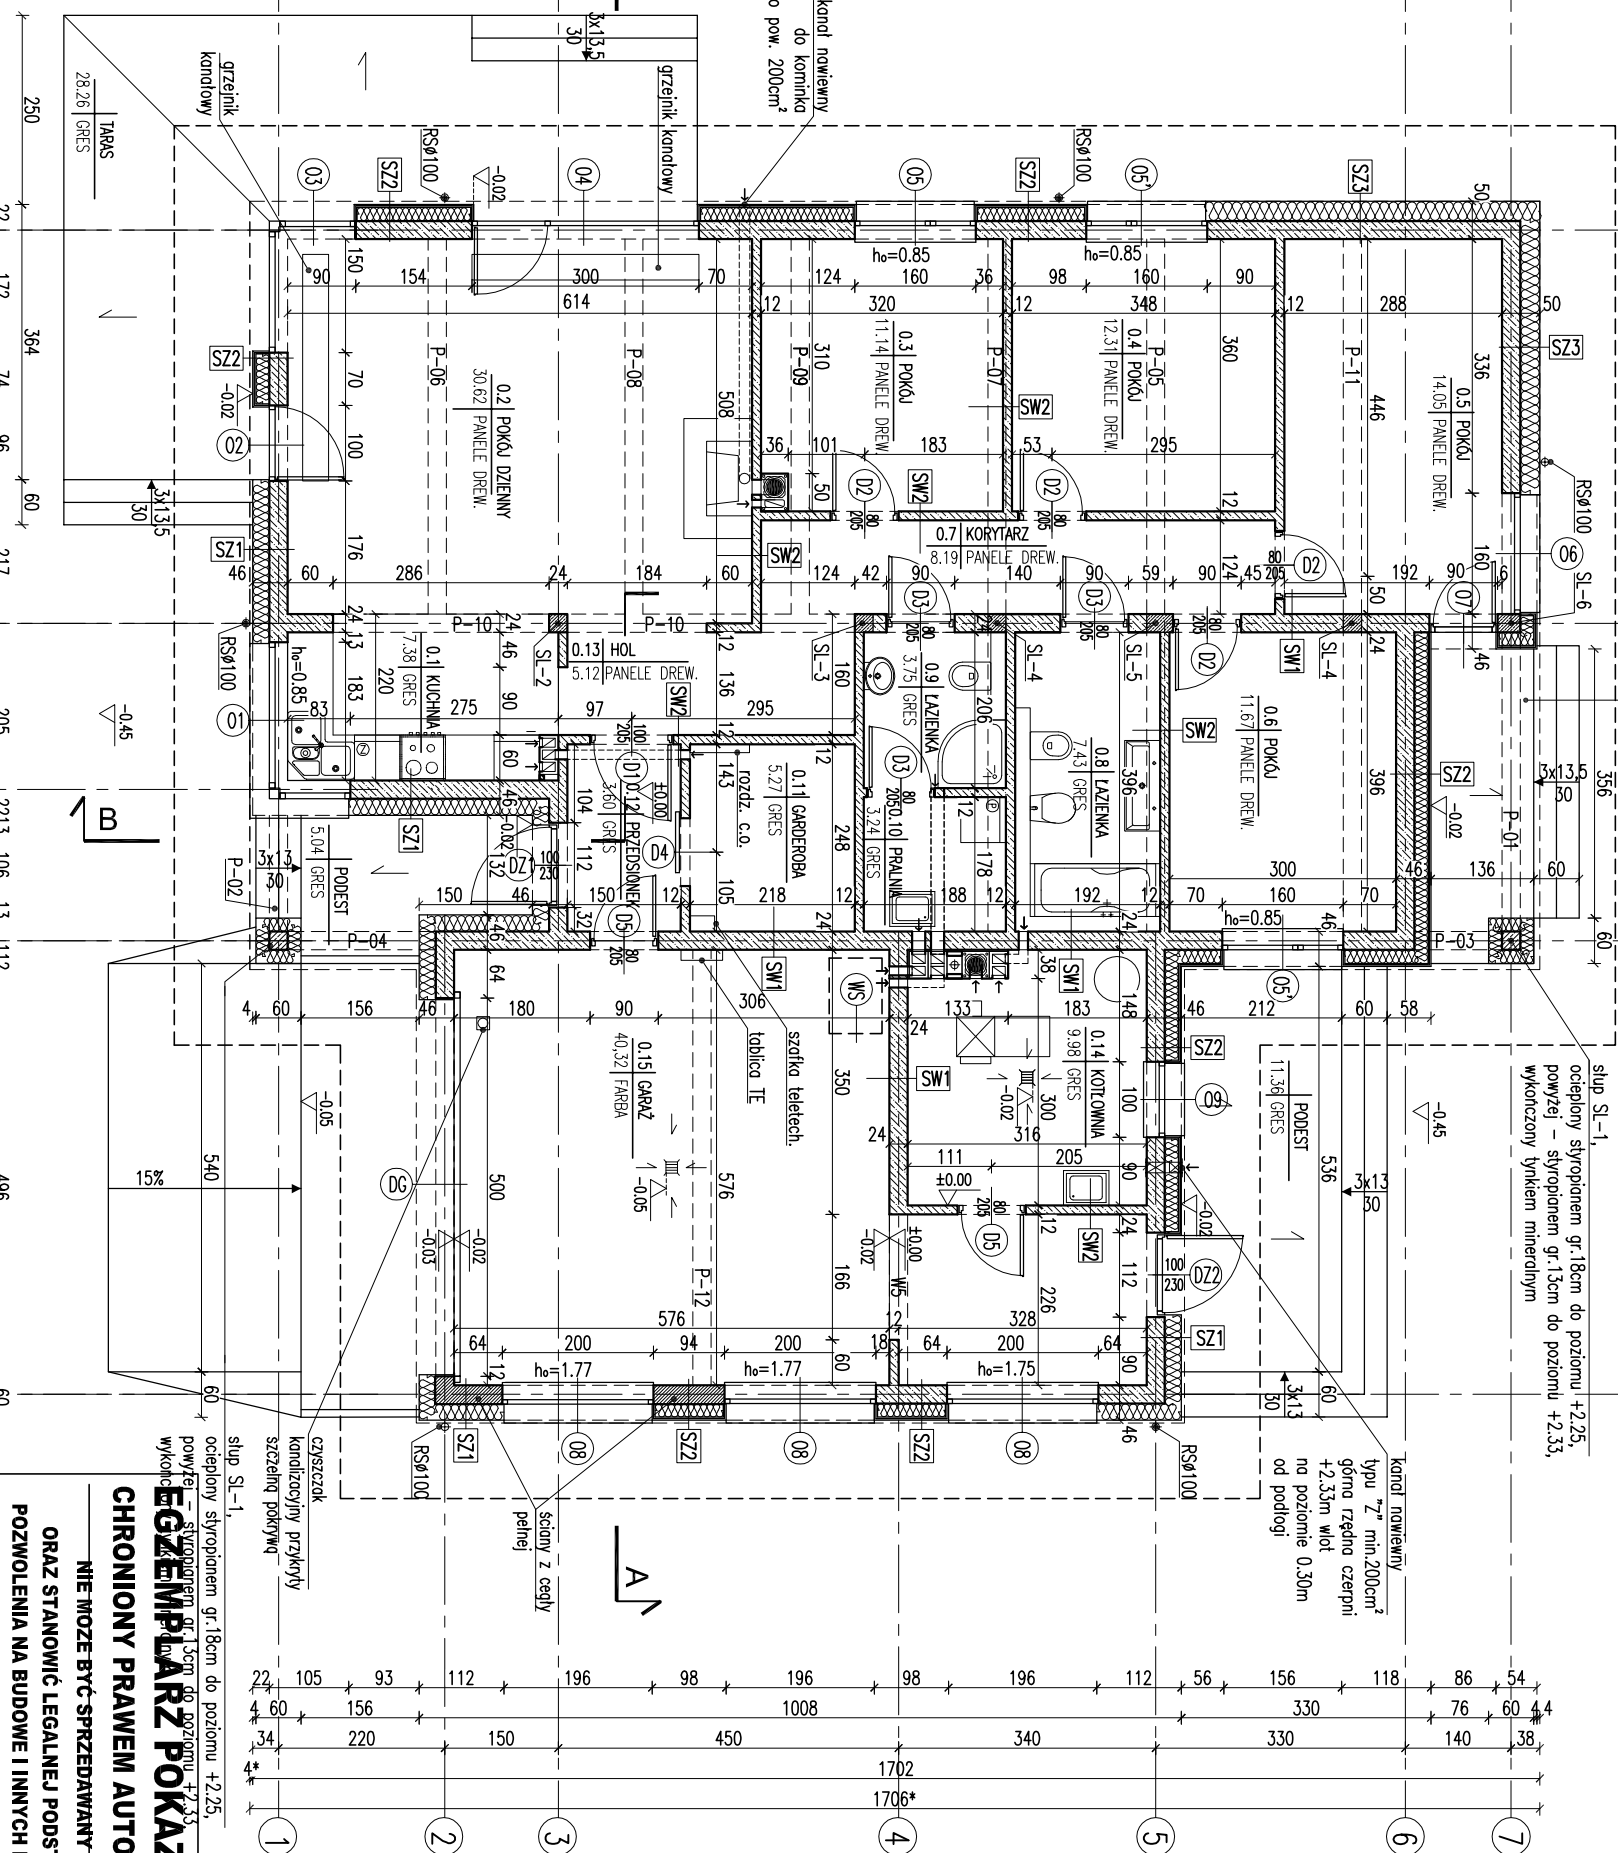

RODZAJE ŚCIAN	
Sf1	
24.0	blocki betonowe
	2 x dysperbit
18.0	styropian
	zaprawa klejowa na siatce
0.5	tylnk mozaikowy od pow.gruntu
Sf2	
24.0	blocki betonowe
Sz1	
1.5	tylnk cementowo-wapienny
24.0	blocki z betonu komórkowego
	22.0 styropian
0.5	tylnk mineralny
Sz2	
1.5	tylnk cementowo-wapienny
24.0	blocki z betonu komórkowego
	18.0 styropian
	zaprawa klejowa na siatce
2.0	szczelina powiętrzna
1.9	licówka drewniana na ruszcie

Sz3	
1.5	tylnk cementowo-wapienny
24.0	blocki z betonu komórkowego
	26.0 styropian
0.5	tylnk mineralny
SW1	
1.5	tylnk cementowo-wapienny
24.0	blocki z betonu komórkowego
1.5	tylnk cementowo-wapienny
SW2	
1.5	tylnk cementowo-wapienny
12.0	blocki z betonu komórkowego
1.5	tylnk cementowo-wapienny

- kanał dymowy Ø200
- kanał wentylacyjny o pow. 200 cm²

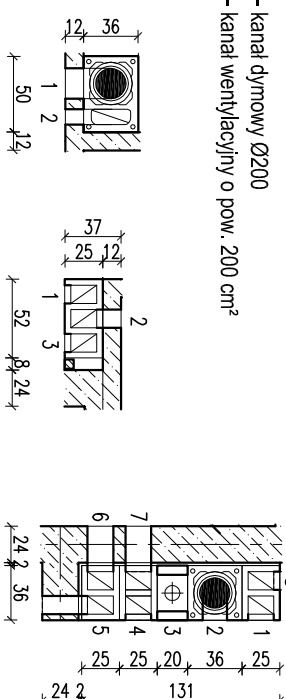

- | | | |
|-------------------|---------------|------------------------|
| 1 - pokój dzienny | 1 - kuchnia | 1 - kotłownia |
| 2 - pokój dzienny | 2 - garderoba | 2 - kotłownia |
| 3 - kuchnia | | 3 - pion kanalizacyjny |

Uwagi:

1. Wymiary otworów w świetle muru pod staliakę okienną i drzwiową dostosować na budowie po wyborze producenta staliaki.
2. W miejscu projektowanego koninka wzmocnić posadzkę.
3. Posadzkę przed konikiem wykonać z materiału niepalnego (o szerokości co najmniej 30 cm, sięgającego poza krawędzie drzwiшек po 30 cm; w przypadku paleniska otwartego pas posadzki niepalnej powinien wynosić co najmniej 60cm).
4. * - wymiary uwzględniające obrys zewnętrzny ścian budynku, powyżej poziomu +2,33

~~RZUT PATERU~~

Y	QOM Murator M183d – Bate	ARC
	widok – war	

CHRONIONY PRAWEM AUTORSKIM

NIE MOŻE BYĆ SPRZEDAWANY

ORAZ STANOWIĆ LEGALNEJ PODSTAWY

POZWOLENIA NA BUDOWE I INNYCH DECY

Ustawa z dnia 4 lutego 1994r. (t.jedn. Dz.U. z 2000r. Nr.80 p

Pleczałka znajduje się na wszystkich stronach dokumentu

RODZAJE ŚCIAN

SF1		SZ3	
24.0	blocki betonowe	1.5	tylnk cementowo-wapienny
18.0	2 x dysperbit	24.0	blocki z betonu komórkowego
	styroplan	26.0	styroplan
	zaprawa klejowa na siódce	0.5	tylnk mineralny

0.3	glin porcelanowy na posadziwno	SW1	
SF2		1.5	glin cementowo-wapienny
24.0	blocczki betonowe	24.0	blocczki z betonu komórkowego

SW1	1.5 tynk cementowo-wapienny 24,0 blozki z betonu komórkowego 22,0 styropian 0,5 tynk mineralny	SW2	1.5 tynk cementowo-wapienny 12,0 blozki z betonu komórkowego 1.5 tynk cementowo-wapienny
-----	---	-----	--

SZ2	
-----	--

1.5	tynk cementowo-wapienny
24.0	blozki z betonu komórkowego
18.0	styropian
	zoprowa klejowa na siatce
2.0	szczelina powietrzna
1.9	licówka drewniana na ruszcie

[illegible]