
EGZEMPLARZ POKAZOWY

EGZEMPLARZ POKAZOWY

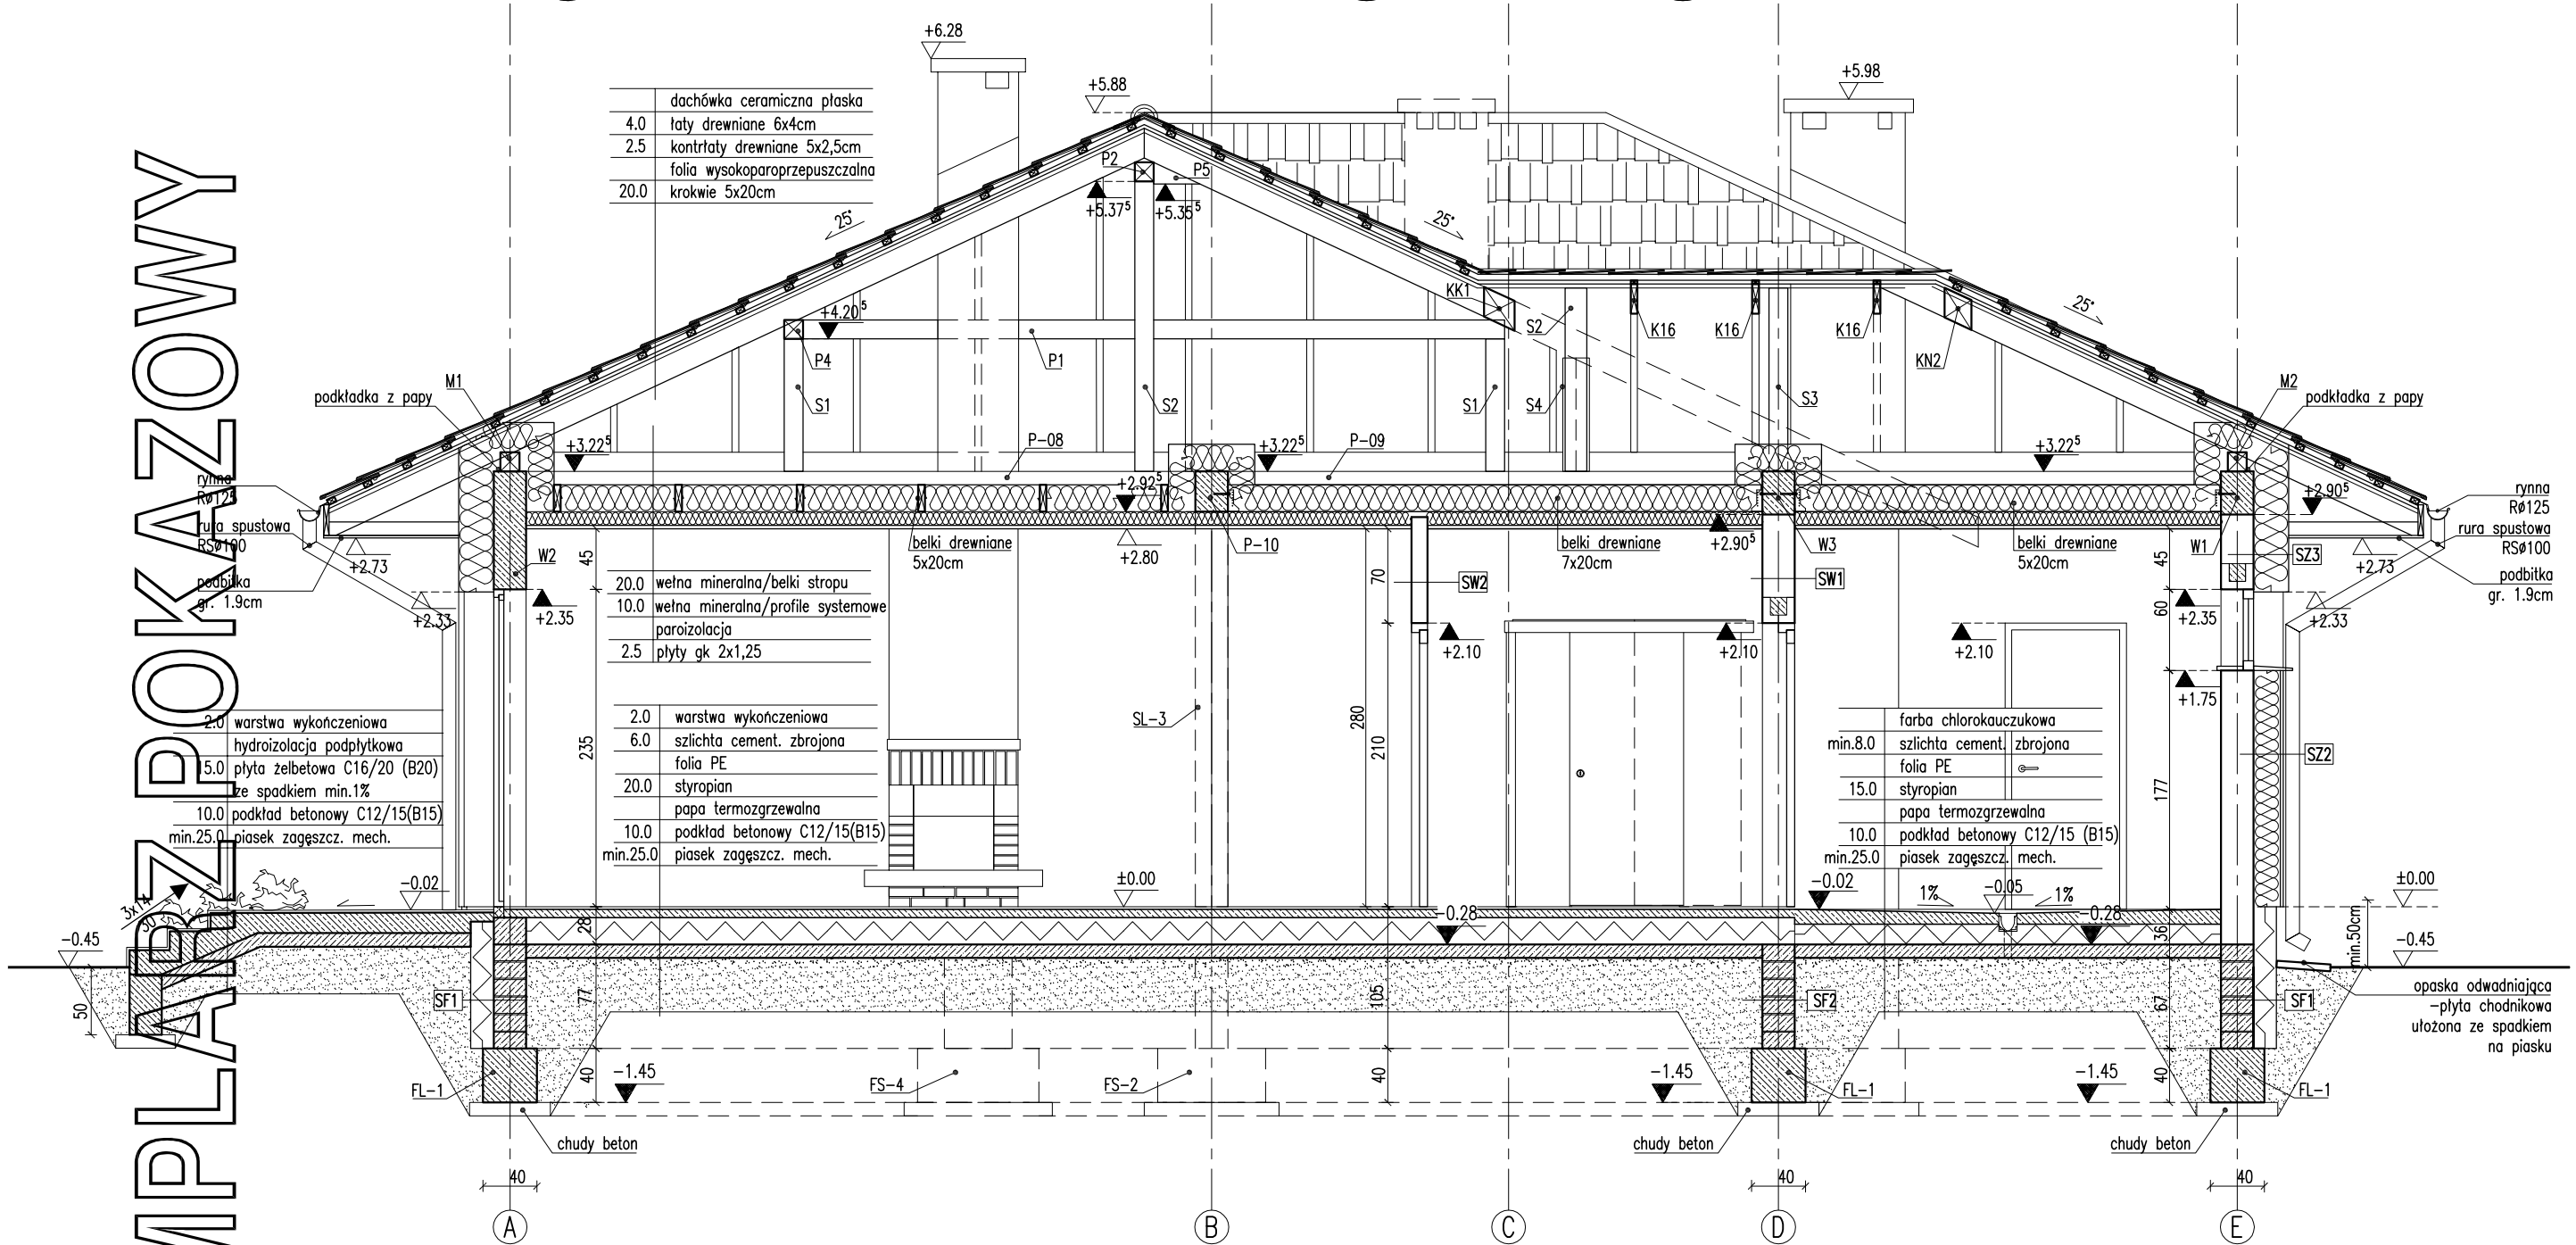

RODZAJE ŚCIAN

SF1	
24.0	bloczki betonowe
	2 x dysperbit
17.0	styropian
	zaprawa klejowa na siatce
0.5	tynk mozaikowy pow. gruntu

SF2	
24.0	bloczki betonowe

SZ1	
1.5	tynk cementowo-wapienny
24.0	bloczki z betonu komórkowego
22.0	styropian
0.5	tynk mineralny

SZ2	
1.5	tynk cementowo-wapienny
24.0	bloczki z betonu komórkowego
18.0	styropian
	zaprawa klejowa na siatce
2.0	szczelina powietrzna
1.9	licówka drewniana na ruszcie

SZ3	
1.5	tynk cementowo-wapienny
24.0	bloczki z betonu komórkowego
26.0	styropian
0.5	tynk mineralny

SW1	
1.5	tynk cementowo-wapienny
24.0	bloczki z betonu komórkowego
1.5	tynk cementowo-wapienny

SW2	
1.5	tynk cementowo-wapienny
12.0	bloczki z betonu komórkowego
1.5	tynk cementowo-wapienny

Uwagi:

1. Wymiary otworów w świetle muru pod stolarkę okienną i drzwiową dostosować na budowie po wybraniu ostatecznego typu stolarki.
2. Kominy przechodzące przez strefę nieogrzewaną budynku i ponad połacią dachu, izolować termicznie np. warstwą wełny mineralnej gr. 3 cm.
3. W miejscu projektowanego kominka wzmocnić posadzkę.

EGZEMPLARZ POKAZOWY
CHRONIONY PRAWEM AUTORSKIM
NIE MOŻE BYĆ SPRZEDAWANY
ORAZ STANOWIĆ LEGALNEJ PODSTAWY
POZWOLENIA NA BUDOWĘ I INNYCH DECYZJI.
Projekt i jego wykonanie bezzwłocznie chronione
Ustawą o prawie autorskim i jedn. Dz.U. z 2000r. Nr.80 poz.904
Pieczątka znajduje się na wszystkich stronach dokumentacji

PRZEKRÓJ A–A

SKALA 1:50

DOM Murator M183 – Bajeczny widok

BRANŻA ARCH

OBIEKT BUDYNEK JEDNORODZINNY WOLNOSTOJĄCY

ADRES BUDOWY

AUTOR PROJEKTU mgr inż. arch. Katarzyna Łupeczańska upr. nr MA/082/04 PODPIS

AUTOR ADAPTACJI PODPIS

WM MURATOR PROJEKT — W.M. MURATOR PROJEKT Sp. z o.o.

NR A5

M183 – 2014