


EGZEMPLARZ POKAZOWY

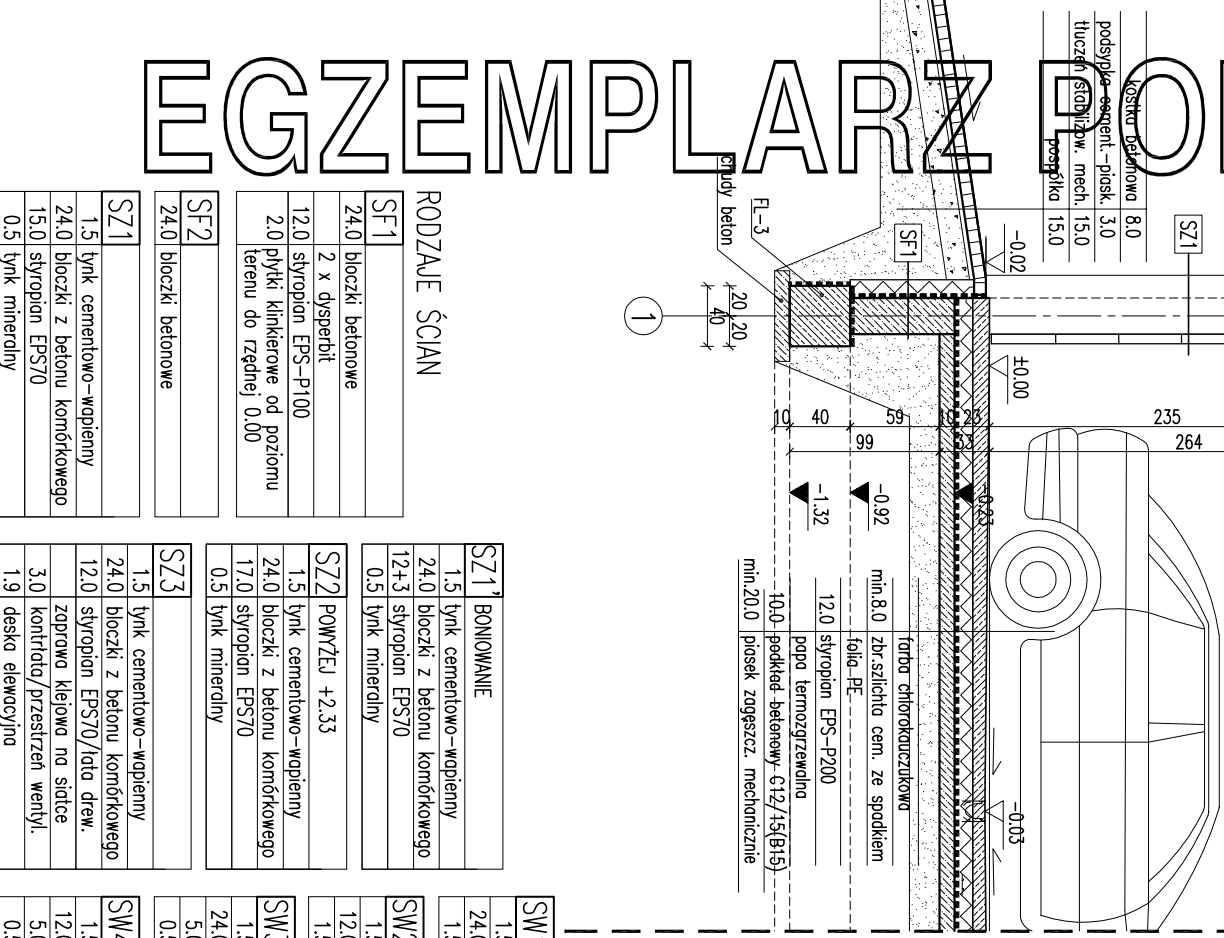

SZ71	BONIONIANIE
1.5	tylnk cementowo-wapienny
24.0	blocczki z betonu komórkowego
12+3	styropian EPS70
0.5	tylnk mineralny
SZ72	POWYZEŁ +2.33
1.5	tylnk cementowo-wapienny
24.0	blocczki z betonu komórkowego
17.0	styropian EPS70
0.5	tylnk mineralny
SZ73	
1.5	tylnk cementowo-wapienny
24.0	blocczki z betonu komórkowego
12.0	styropian EPS70/dla drew.
	zaprawo klejowa na sáacie
3.0	kontrólato/przełstehen wenyl.
1.9	deska elewacyjna

SW1	1.5	tylnk cementowo-wapienny
	24.0	blocczki z betonu komórkowego
	1.5	tylnk cementowo-wapienny
SW2	1.5	tylnk cementowo-wapienny
	12.0	blocczki z betonu komórkowego
	1.5	tylnk cementowo-wapienny
SW3	1.5	tylnk cementowo-wapienny
	24.0	blocczki z betonu komórkowego
	5.0	wetna mineralina
	0.5	tylnk mineralny no sadce
SW4	1.5	tylnk cementowo-wapienny
	12.0	blocczki z betonu komórkowego
	5.0	wetna mineralina
	0.5	tylnk mineralny no sadce

[illegible]

PRZEBIEG B-B		BRANŻA		Skala: 1:50	
DOM Murator Miścisław – Bojkowy świat – Wągrowiec 1		ARCH			
OBJEKT	BUDYNEK DLA RODZINY WŁAŚCICIELA STOLĄCY				
ADRES BUDOWY					
AUTOR PROJEKTU	mgr inż. arch. Katarzyna Słoboda, ul. Górnoślaska upr. nr MA/082/06				
AUTOR ADAPTACJI	poufs				
WYMAGANIA	M.M. MURATOR PROJEKT				
PROJEKT	Sp. z o.o.				
	nr 015				
	A6				
	15.08.2012				