

PT1 POSADZKA TARASU / GANKU NA GRUNCIE

- płytki gresowe, antypoślizgowe na elastycznej zaprawie typu "flex", z fugami balkonowymi (elastycznymi) szerokości min. 5mm,
- uszczelnienie zespolone z elastycznej cieńkowarstwowej mikrozaprawy, połączone z izolacją ściany budynku za pomocą taśmy uszczelniającej
- wyrównanie powierzchni (ubytki i rysy) masą szpachlową PCC (tolerancja 1 mm na łacie 2m)
- 8,0 cm płyta żelbetowa z wykonstrowanym spadkiem 0,5% (na całej długości) oddylatowana od budynku płytami styropianowymi klasy FS 30, o grubości 4 cm
- membrana kubełkowa (kubełkami do dołu) lub folia PE
- 20-30 cm PE żwir płukany o uziarnieniu 8 - 16 mm
- zagęszczony grunt rodzimy po zdjęciu humusu


ścianka ryglowa z oczepów PR 12x14 podparte słupami SR 12x12 na podwalinach PD 12x12

wieniec WD

wieniec WS

podbitka z desek 2,5x10cm ze szczeliną wentylacyjną osłoniętą siatką stalową

nadproże 2N/210

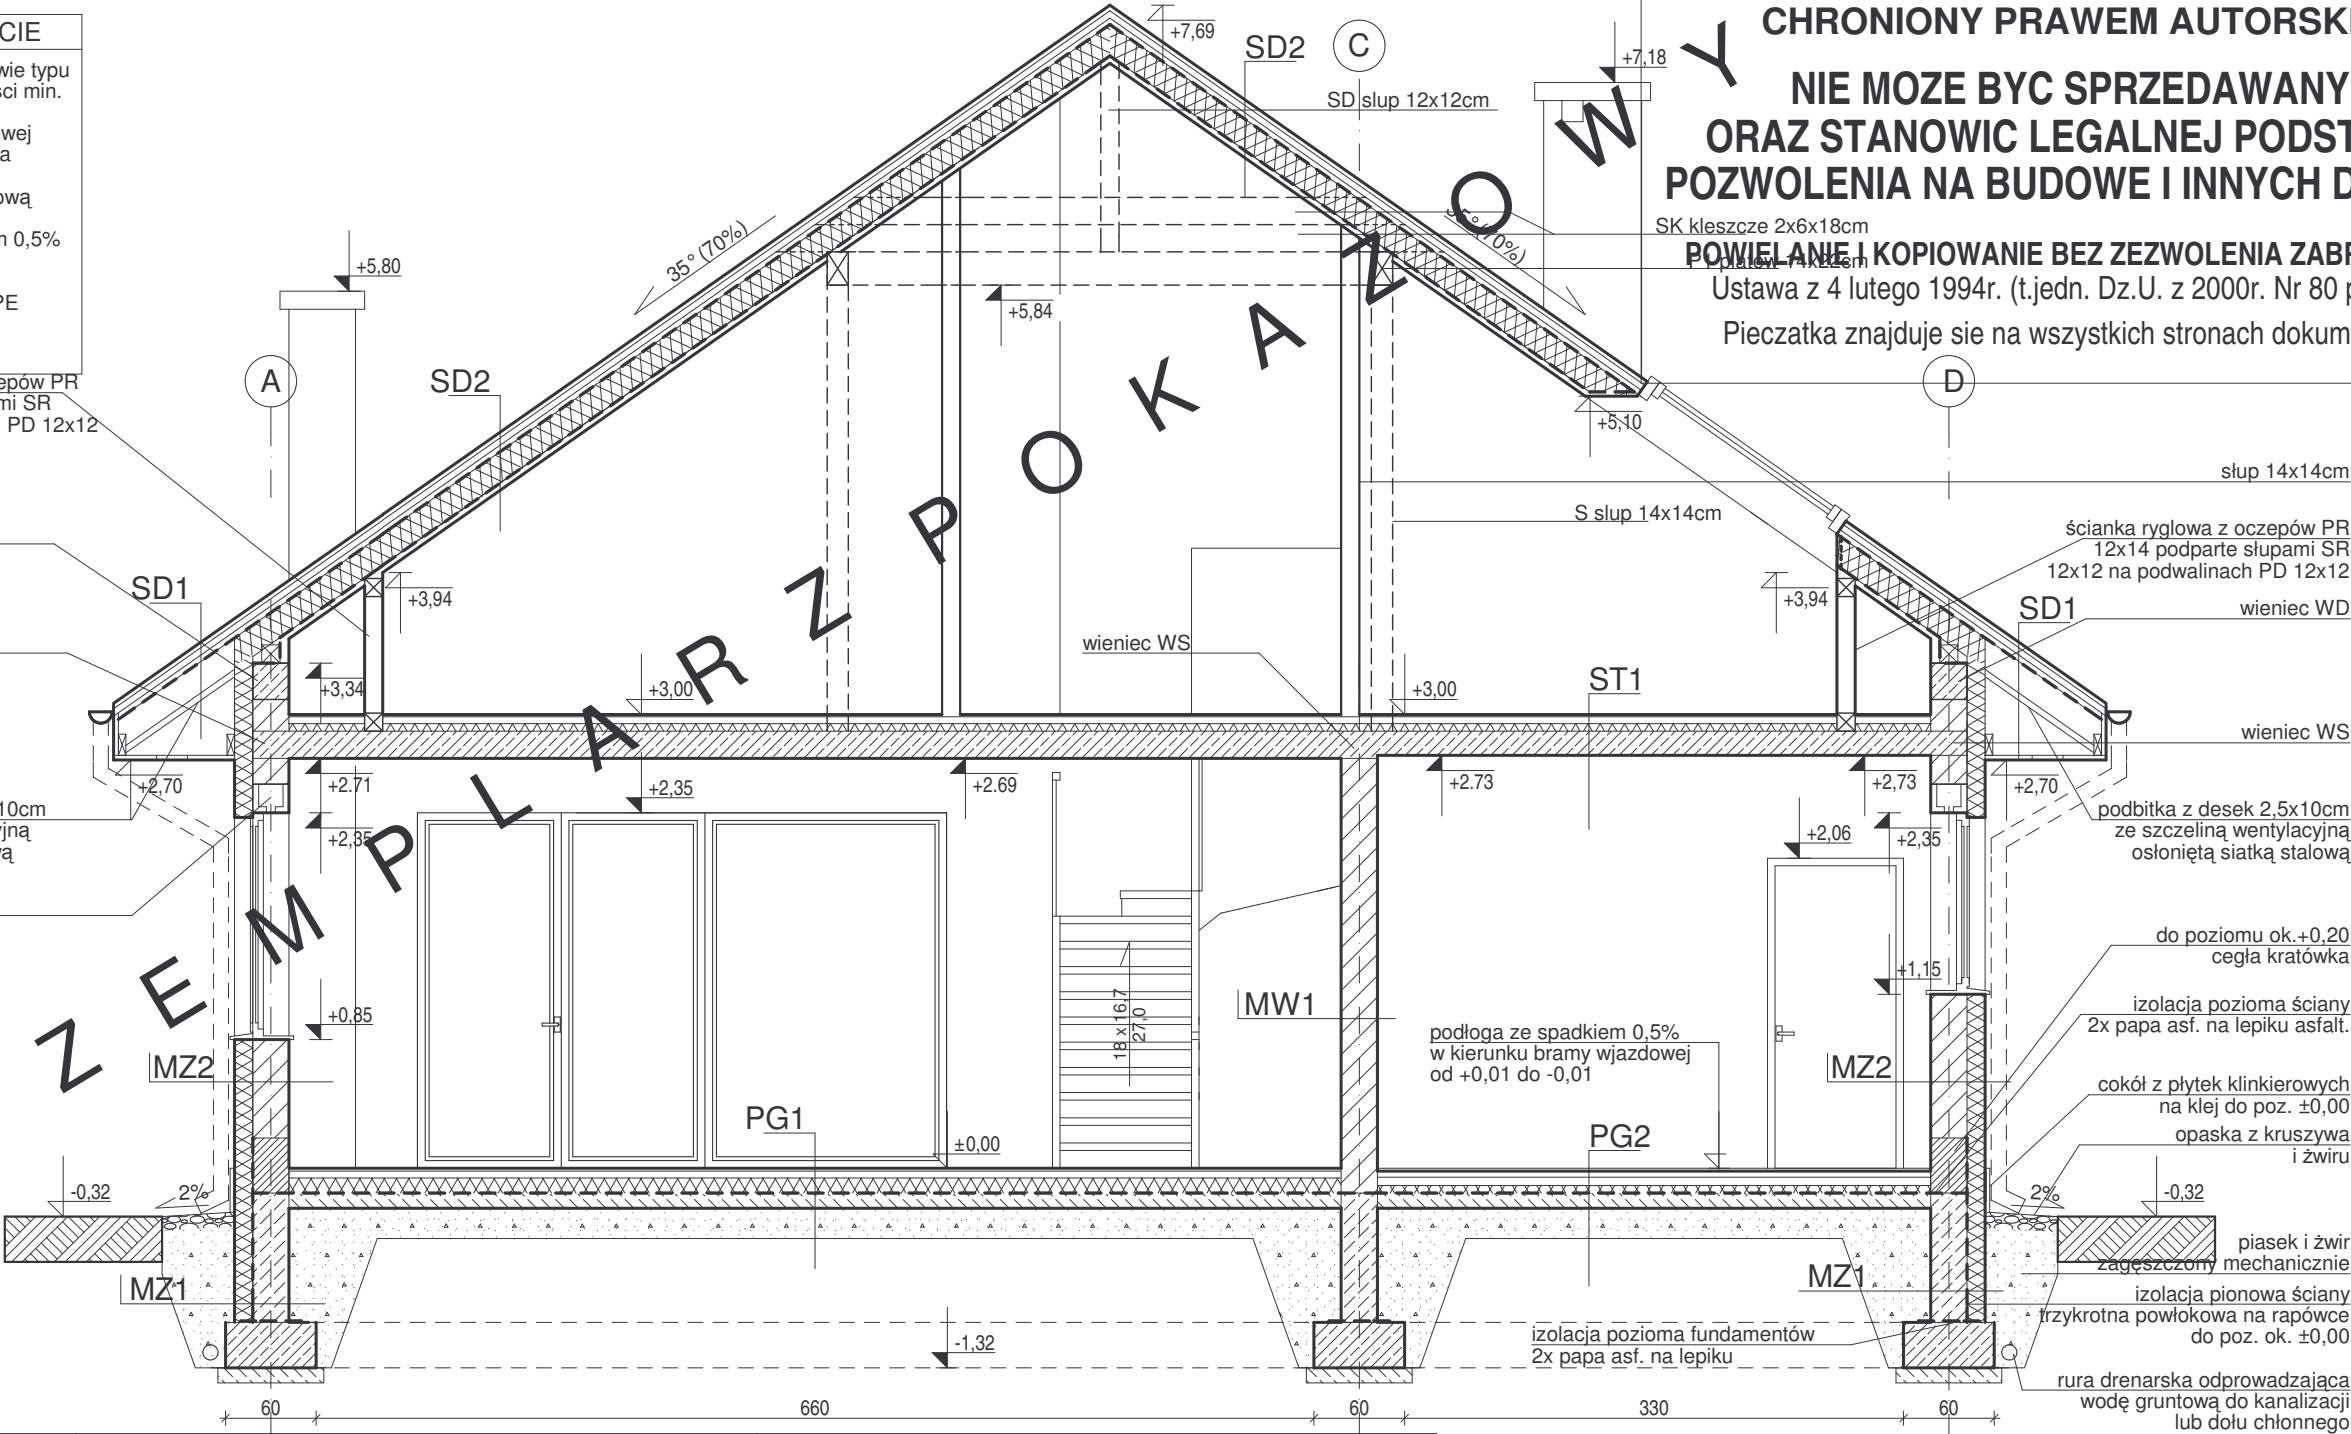

EGZEMPLARZ POKAZOWY

CHRONIONY PRAWEM AUTORSKIM

NIE MOZE BYC SPRZEDAWANY
ORAZ STANOWIC LEGALNEJ PODSTAWY
POZWOLENIA NA BUDOWE I INNYCH DECYZJI

POWIELANIE I KOPIOWANIE BEZ ZEZWOLENIA ZABRONIONE

Ustawa z 4 lutego 1994r. (t.jedn. Dz.U. z 2000r. Nr 80 poz.904

Pieczęć znajduje się na wszystkich stronach dokumentacji

SD1	DACH NIEOCIEPLONY	PG1	POSADZKA MIESZKANIA NA GRUNCIE	MW1	ŚCIANA WEWN. KONSTR. 24CM
	- dachówka ceramiczna (alternatywnie: blachodachówka z posypką ceramiczną np: Metrotile) - łaty sosnowe 5x5cm w rozstawie dostosowanym do dachówki - kontrłaty - deski gr. 25mm / szer. krokwi - folia hydroizolacyjna zbrojona 300 N paroprzepuszczalna - krokwie 8x20cm - podbitka z desek 2,5 x 10 cm ze szczeliną wentylacyjną osłoniętą siatką stalową	- parkiet (alternatywnie: terakota, panele, ...) gr.1cm - szlichta bet. gr. 4,5cm zbrojona siatką zdylatowana co ok. 250cm - ocieplenie - styropian FS20 gr. 10cm - folia hydroizolacyjna 2x na zakład - beton B 7.5 gr. 10 cm - zagęszczony piasek gr. 20cm na mokro - grunt rodzimy po zdjęciu humusu	- tynk cem.- wap. kl. III lub glazura (1cm) - pustaki ceramiczne gr. 24 cm - tynk cem.- wap. kl. III lub glazura (1cm)		
SD2	DACH NAD PODDASZEM OCIEPLONY	PG2	POSADZKA GARAŻU NA GRUNCIE	MW2	ŚCIANA DZIAŁOWA 12CM
	- dachówka ceramiczna (alternatywnie: blachodachówka z posypką ceramiczną np: Metrotile) - łaty sosnowe 5x5cm w rozstawie dostosowanym do dachówki - kontrłaty - deski gr. 25mm / szer. krokwi - folia hydroizolacyjna zbrojona 300 N paroprzepuszczalna - krokwie 8x20cm+nadbitki z łat 7x4cm / szczelina went. 2cm - wełna min. gr. 25 cm między krokwiami i łatami - folia polietylenowa - paroizolacja - podwójna warstwa płyt GKF 1,25cm układana na mijką na ruszcie metalowym 2,8cm	- płytki lastrico gr.3,5cm (alternatywnie: powłoka farby do betonu np: Akrylit B) - szlichta bet. gr 6 cm zbrojona siatką, zdylatowana co ok. 250cm - folia hydroizolacyjna 2x na zakład - styropian FS 30 gr.5cm - beton B 7,5 gr. 15 cm z wyrobionym spadkiem 0,5% - zagęszczony mechanicznie piasek gr. 20cm na mokro - grunt rodzimy po zdjęciu humusu	- tynk cem.- wap. kl. III lub glazura (1cm) - cegła dziurawka 12cm - tynk cem.- wap. kl. III lub glazura (1cm)		
ST1	STROP NAD PARTEREM	MZ1	ŚCIANA FUNDAMENTOWA OCIEPLONA	MZ2	ŚCIANA ZEWN. KONSTR. OCIEPLONA 36CM
	- parkiet (alternatywnie: terakota, panele, ...) gr.1,5 - szlichta bet. gr.4,5cm (dylat.2x2m) - izolacja akustyczna - styropian gr.5cm - izolacja wodochronna w pom. mokrym - konstrukcja stropu - płyta żelbetowa gr. 14, 16, 18cm - sufit - tynk gładki (1cm)	- cokół nad terenem do poziomu ±0,00 - płytki klinkier.(1cm) - ocieplenie styropian FS15/20 gr.12cm do styczności z gruntem - izolacja pionowa trzykrotna powłokowa na rapówce - bloczki betonowe gr. 24cm	- tynk mineralny na siatce (1cm) - ocieplenie styropian 12cm - pustaki ceramiczne gr. 24 cm - tynk cem.- wap. kl. III (1cm)		

PRZESKÓJ P1		SKALA	1:50
DOM MUR. C132d "Barwny" wariant IV		ARCH.	
OBIEKT	JEDNODZIOGINNY DOM WSTANOWIĄCY		
ADRES BUDOWY			
AUTOR PROJ.	mgr inż. arch. PRZEMYSŁAW BIRYŁO upr.bud nr 8/ZPOIA/2010		
PROJEKTANT ADAPTACJA	OPIS / DATA		
BIRYŁO ARCHITEKCI		A8	
Szczecin, ul. Lenartowicza 3-4/1, tel/fax: 914281823, www.birylo.pl			