
PT1 POSADZKA TARASU / GANKU NA GRUNCIE

- płytki gresowe, antypoślizgowe na elastycznej zaprawie typu "flex", z fugami balkonowymi (elastycznymi) szerokości min. 5mm,
- uszczelnienie zespolone z elastycznej cieńkowarstwowej mikrozaprawy, połączone z izolacją ściany budynku za pomocą taśmy uszczelniającej
- wyrównanie powierzchni (ubytki i rysy) masą szpachlową PCC (tolerancja 1 mm na łacie 2m)
- 8,0 cm płyta żelbetowa z wykonstruowanym spadkiem 0,5% (na całej długości) oddylatowana od budynku płytami styropianowymi klasy FS 30, o grubości 4 cm
- membrana kubełkowa (kubełkami do dołu) lub folia PE
- 20-30 cm PE żwir płukany o uziarnieniu 8 - 16 mm
- zagęszczony grunt rodzimy po zdjęciu humusu

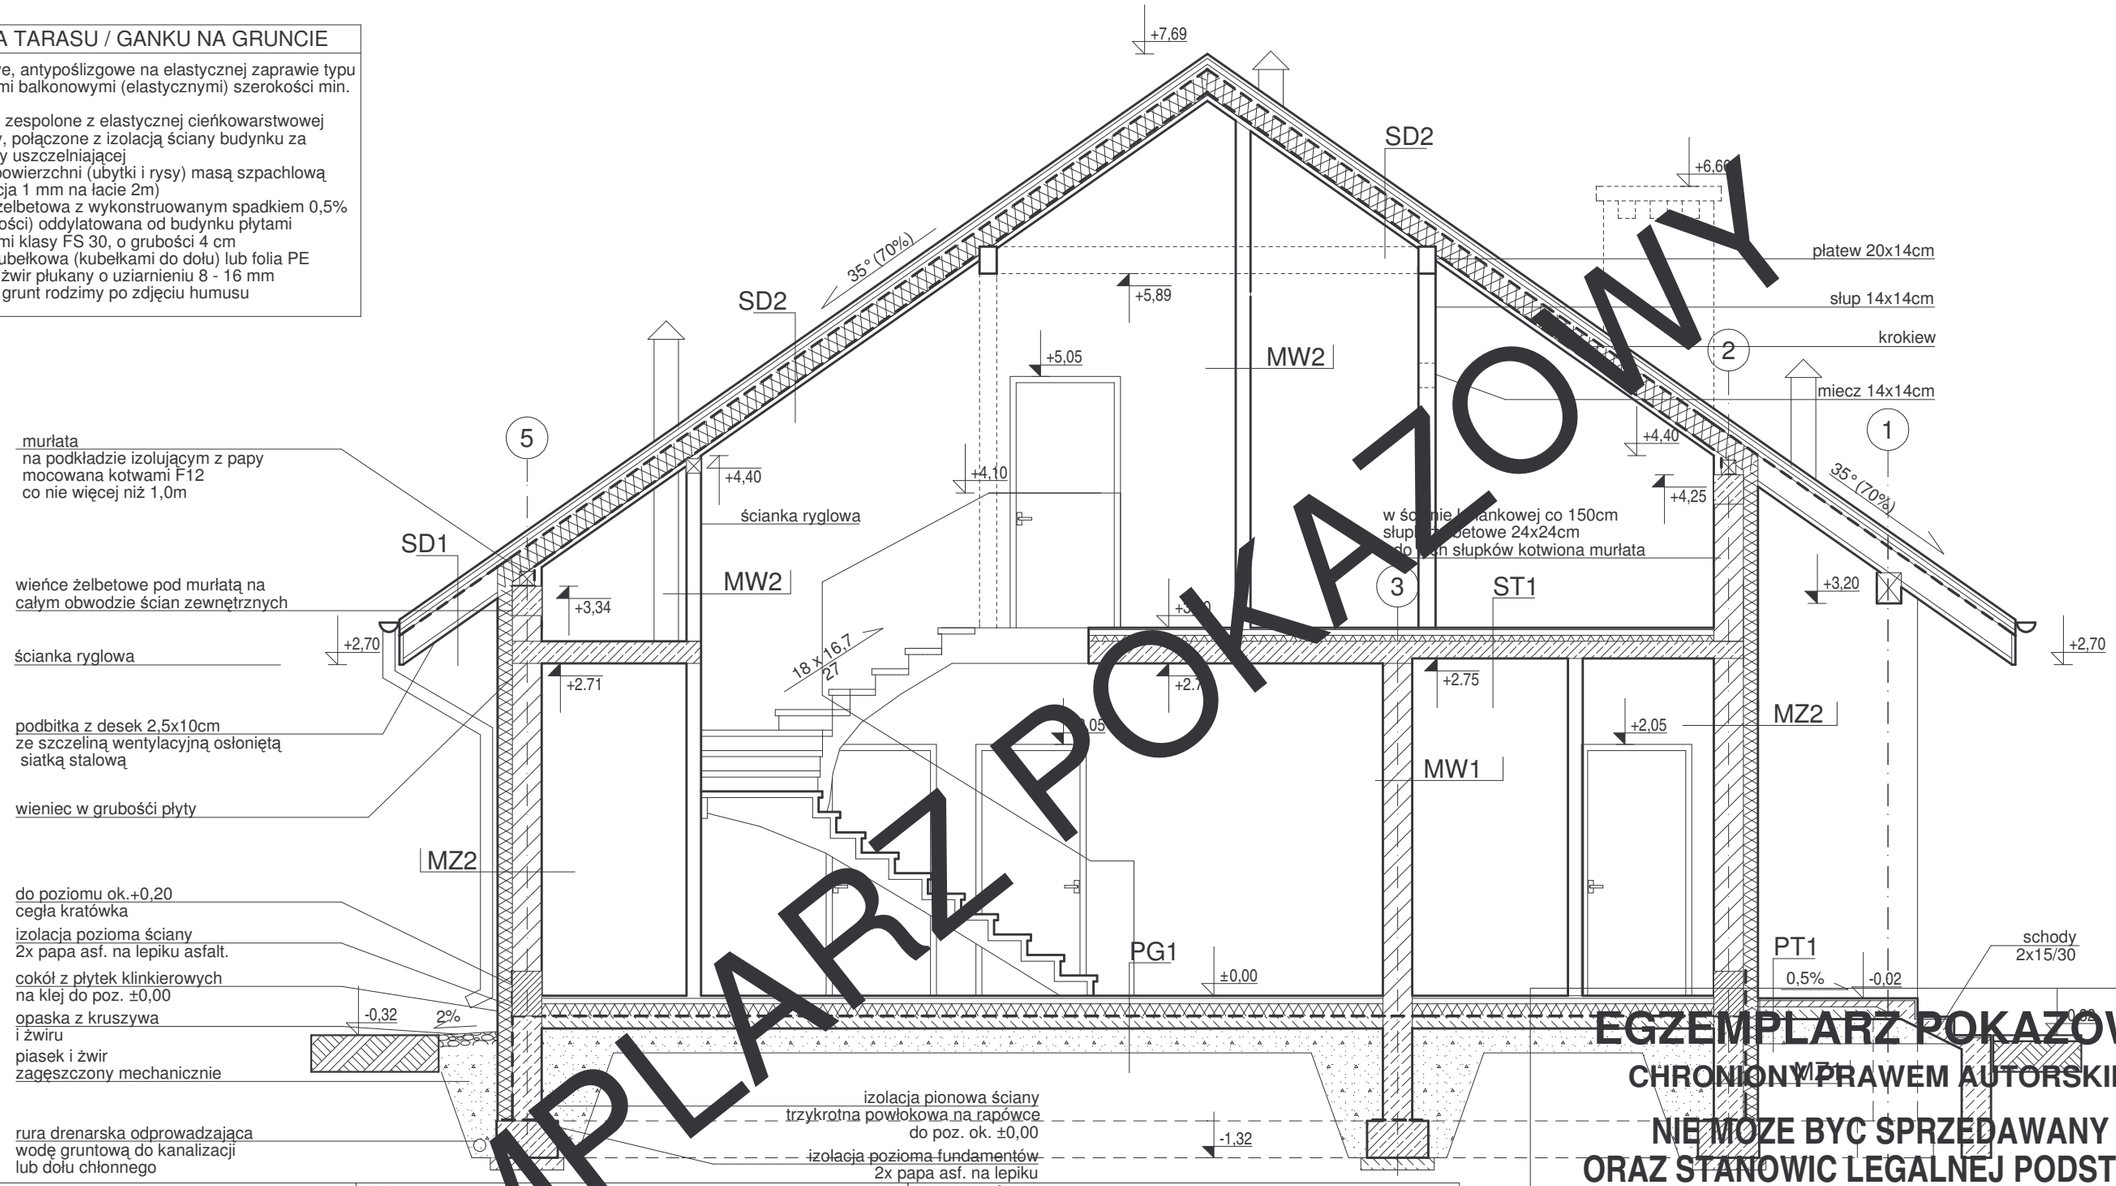

SD1 DACH NIEOCIEPLONY

- dachówka ceramiczna (alternatywnie: blachodachówka z posypką ceramiczną np: Metrotile)
- łaty sosnowe 5x5cm w rozstawie dostosowanym do dachówki
- kontrłaty - deski gr. 25mm / szer. krokwi
- folia hydroizolacyjna zbrojona 300 N paroprzepuszczalna
- krokwie 8x20cm
- podbitka z desek 2,5 x 10 cm ze szczeliną wentylacyjną osłoniętą siatką stalową

SD2 DACH NAD PODDASZEM OCIEPLONY

- dachówka ceramiczna (alternatywnie: blachodachówka z posypką ceramiczną np: Metrotile)
- łaty sosnowe 5x5cm w rozstawie dostosowanym do dachówki
- kontrłaty - deski gr. 25mm / szer. krokwi
- folia hydroizolacyjna zbrojona 300 N paroprzepuszczalna
- krokwie 8x20cm+nadbitki z łat 7x2cm / szczelina went. 2cm
- wełna min. gr. 20 cm między krokwiami i łatami
- folia polietylenowa - paroizolacja
- podwójna warstwa płyt GKF gr.2,5cm układana na mijankę na ruszcie metalowym 2,8cm

ST1 STROP NAD PARTEREM

- parkiet (alternatywnie: terakota, panele, ...) gr.1,5
- szlichta bet. gr.4,5cm (dylat.2x2m)
- izolacja akustyczna - styropian gr.5cm
- izolacja wodochronna w pom. mokrym
- konstrukcja stropu - płyta żelbetowa gr. 14, 16, 18cm
- sufit - tynk gładki (1cm)

PG1 POSADZKA MIESZKANIA NA GRUNCIE

- płytki (alternatywnie: terakota, panele, ...) gr.1cm
- szlichta bet. gr. 4,5cm zbrojona siatką zdylatowana co ok. 250cm
- ocieplenie - styropian FS20 gr. 10cm
- folia hydroizolacyjna 2x na zakład
- beton B 7.5 gr. 10 cm
- zagęszczony suchy piasek gr. 20cm
- grunt rodzimy po zdjęciu humusu

PG2 POSADZKA GARAŻU NA GRUNCIE

- płytki lastrico gr.3,5cm (alternatywnie: powłoka farby do betonu np: Akrylit B)
- szlichta bet. gr 6 cm zbrojona siatką, zdylatowana
- folia hydroizolacyjna 2x na zakład
- styropian FS 30 gr.5cm
- beton B 7,5 gr. 15 cm z wyrobionym spadkiem 0,5%
- zagęszczony mechanicznie suchy piasek gr. 20cm
- grunt rodzimy po zdjęciu humusu

MZ1 ŚCIANA FUNDAMENTOWA OCIEPLONA

- cokół nad terenem do poziomu ±0,00 - płytki klinkier.(1cm)
- ocieplenie styropian FS15/20 gr.12cm do styczności z gruntem
- izolacja pionowa trzykrotna powłokowa na rapówce
- bloczki betonowe gr. 24cm

MW1 ŚCIANA WEWN. KONSTR. 24CM

- tynk cem.- wap. kl. III lub glazura (1cm)
- pustaki ceramiczne gr. 24 cm
- tynk cem.- wap. kl. III lub glazura (1cm)

MW2 ŚCIANA DZIAŁOWA 12CM

- tynk cem.- wap. kl. III lub glazura (1cm)
- cegła dziurawka 12cm
- tynk cem.- wap. kl. III lub glazura (1cm)

MZ2 ŚCIANA ZEWN. KONSTR. OCIEPLONA 36CM

- tynk mineralny na siatce (1cm)
- ocieplenie styropian 12cm
- pustaki ceramiczne gr. 24 cm
- tynk cem.- wap. kl. III (1cm)

EGZEMPLARZ POKAZOWY

EGZEMPLARZ POKAZOWY
CHRONIONY PRAWEM AUTORSKIM
NIE MOZE BYC SPRZEDAWANY
ORAZ STANOWIC LEGALNEJ PODSTAWY
POZWOLENIA NA BUDOWE I INNYCH DECYZJI
POWIELANIE I KOPIOWANIE BEZ ZEZWOLENIA ZABRONIONE
Ustawa z 4 lutego 1994r. (t.jedn. Dz.U. z 2000r. Nr 80 poz.904
Pieczatka znajduje sie na wszystkich stronach dokumentacji

PRZEKRÓJ P2	SKALA 1:5
D MURATOR C132 "Barwny"	BRANŻA ARCH.
OBIEKT	JEDNORODZINNY DOM WOLNOSTOJĄCY
ADRES BUDOWY	
AUTOR PROJ.	mgr inż. arch. PR W BIRYŁO upr.bud nr A/2002
PROJEKTANT ADAPTACJI	PODPIS / DATA
PRZ AW BIRYŁO PRACOWNIA ARCHITEKTONICZNA cin,ul.Grzymińska 32/8 ,tel/fax: 91 4281823, www.birylo.pl	A9 2.06