


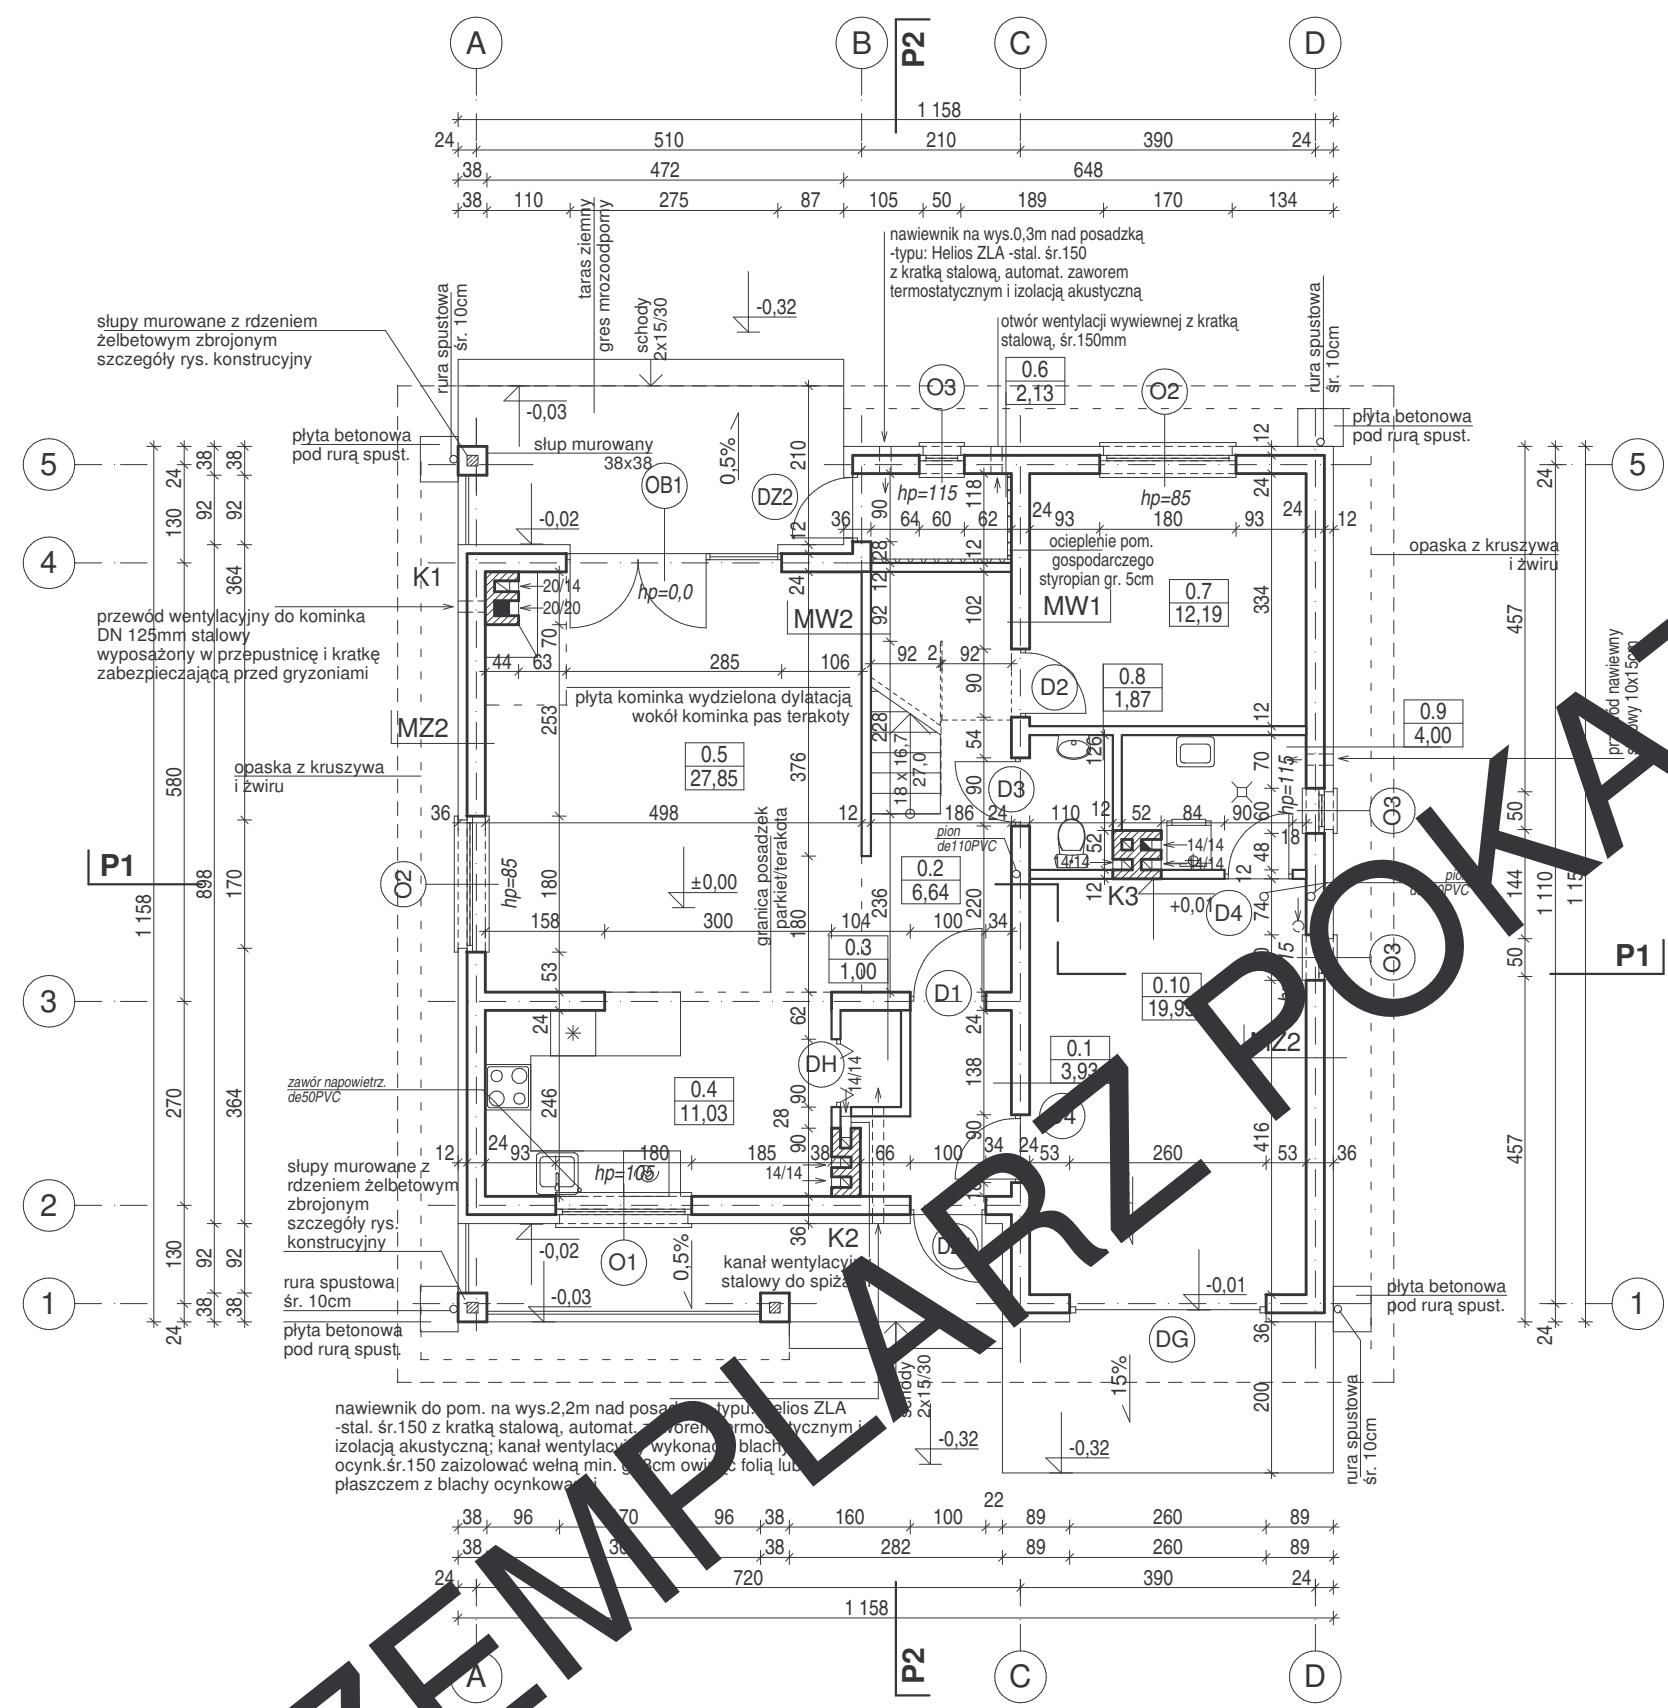

MW1	ŚCIANA WEWN. KONSTR. 24CM
- tynk cem.- wap. kl. III lub glazura (1cm) - pustaki ceramiczne gr. 24 cm - tynk cem.- wap. kl. III lub glazura (1cm)	
MW2	ŚCIANA DZIAŁOWA 12CM
- tynk cem.- wap. kl. III lub glazura (1cm) - cegła dziurawka 12cm - tynk cem.- wap. kl. III lub glazura (1cm)	
MZ1	ŚCIANA FUNDAMENTOWA OCIEPLONA
- cokół nad terenem do poziomu ±0,00 - płytki klinkier.(1cm) - ocieplenie styropian FS15/20 gr.12cm do styczności z gruntem - izolacja pionowa trzykrotna powłokowa na rapówce - bloczki betonowe gr. 24cm	
MZ2	ŚCIANA ZEWN. KONSTR. OCIEPLONA 36CM
- tynk mineralny na siatce (1cm) - ocieplenie styropian 12cm - pustaki ceramiczne gr. 24 cm - tynk cem.- wap. kl. III (1cm)	

EGZEMPLARZ POKAZOWY
CHRONIONY PRAWEM AUTORSKIM
NIE MOŻE BYĆ SPRZEDAWANY
ORAZ STANOWIĆ LEGALNEJ PODSTAWY
POZWOLENIA NA BUDOWĘ I INNYCH DECYZJI
POWIELANIE I KOPIOWANIE BEZ ZEZWOLENIA ZABRONIONE
Ustawa z 4 lutego 1994r. (t.jedn. Dz.U. z 2000r. Nr 80 poz.904
Pieczęć znajduje się na wszystkich stronach dokumentacji

BILANS POWIERZCHNI				wg. normy ISO PN 9836:1997		
NR POM.	NAZWA POMIESZCZENIA	RODZAJ POSADZKI	POW. NETTO	NR POM.	NAZWA POMIESZCZENIA	RODZAJ POSADZKI
0.1	Przedsiónek	terakota	3,93	1.1	Schody	-
0.2	Hol	terakota	6,64	1.2	Korytarz	parkiet
0.3	Spizarnia	terakota	1,00	1.3	Sypialnia I	wykl. dywan.
0.4	Kuchnia	terakota	11,03	1.4	Sypialnia II	wykl. dywan.
0.5	Pokój dzienny	parkiet	27,85	1.5	Łazienka	terakota
0.6	Pom. gospodarcze	terakota	2,13	1.6	Sypialnia III	wykl. dywan.
0.7	Gabinet	parkiet	12,19	POWIERZCHNIA PODDASZA NETTO		(m2)
0.8	WC	terakota	1,87	SUMA POWIERZCHNI NETTO		(m2)
0.9	Pom. gospodarcze	terakota	4,00	POW. DOMU (suma pow. >1,9m, bez garażu)		(m2)
0.10	Garaż	plytki lastrico	19,95	POWIERZCHNIA CAŁKOWITA		(m2)
POWIERZCHNIA PARTERU NETTO				POWIERZCHNIA ZABUDOWY		(m2)
				KUBATURA		(m3)

RZUT PARTERU		SKALA	1:100
DOM M. TOR C132 "Barwny"		BRANŻ	ARCH.
OBIEKT	JEDNODZIENNY DOM WOLNOSTOJĄCY		
ADRES BUDOWY			
AUTOR PROJ.	mgr inż. RZEMYSŁAW BIRYŁO		
PROJEKTANT ADAPTACJI	upr.bud nr 8/ZPOIA	PODPIS / DATA	
RZEMYSŁAW BIRYŁO PRACOWNIA ARCHITEKTONICZNA		A4	
Szczecin, ul. Grzymska 32/8, tel/fax: 91 4281823, www.biryo.pl			