


EGZEMPLARZ POKAZOWY

EGZEMPLARZ POKAZOWY

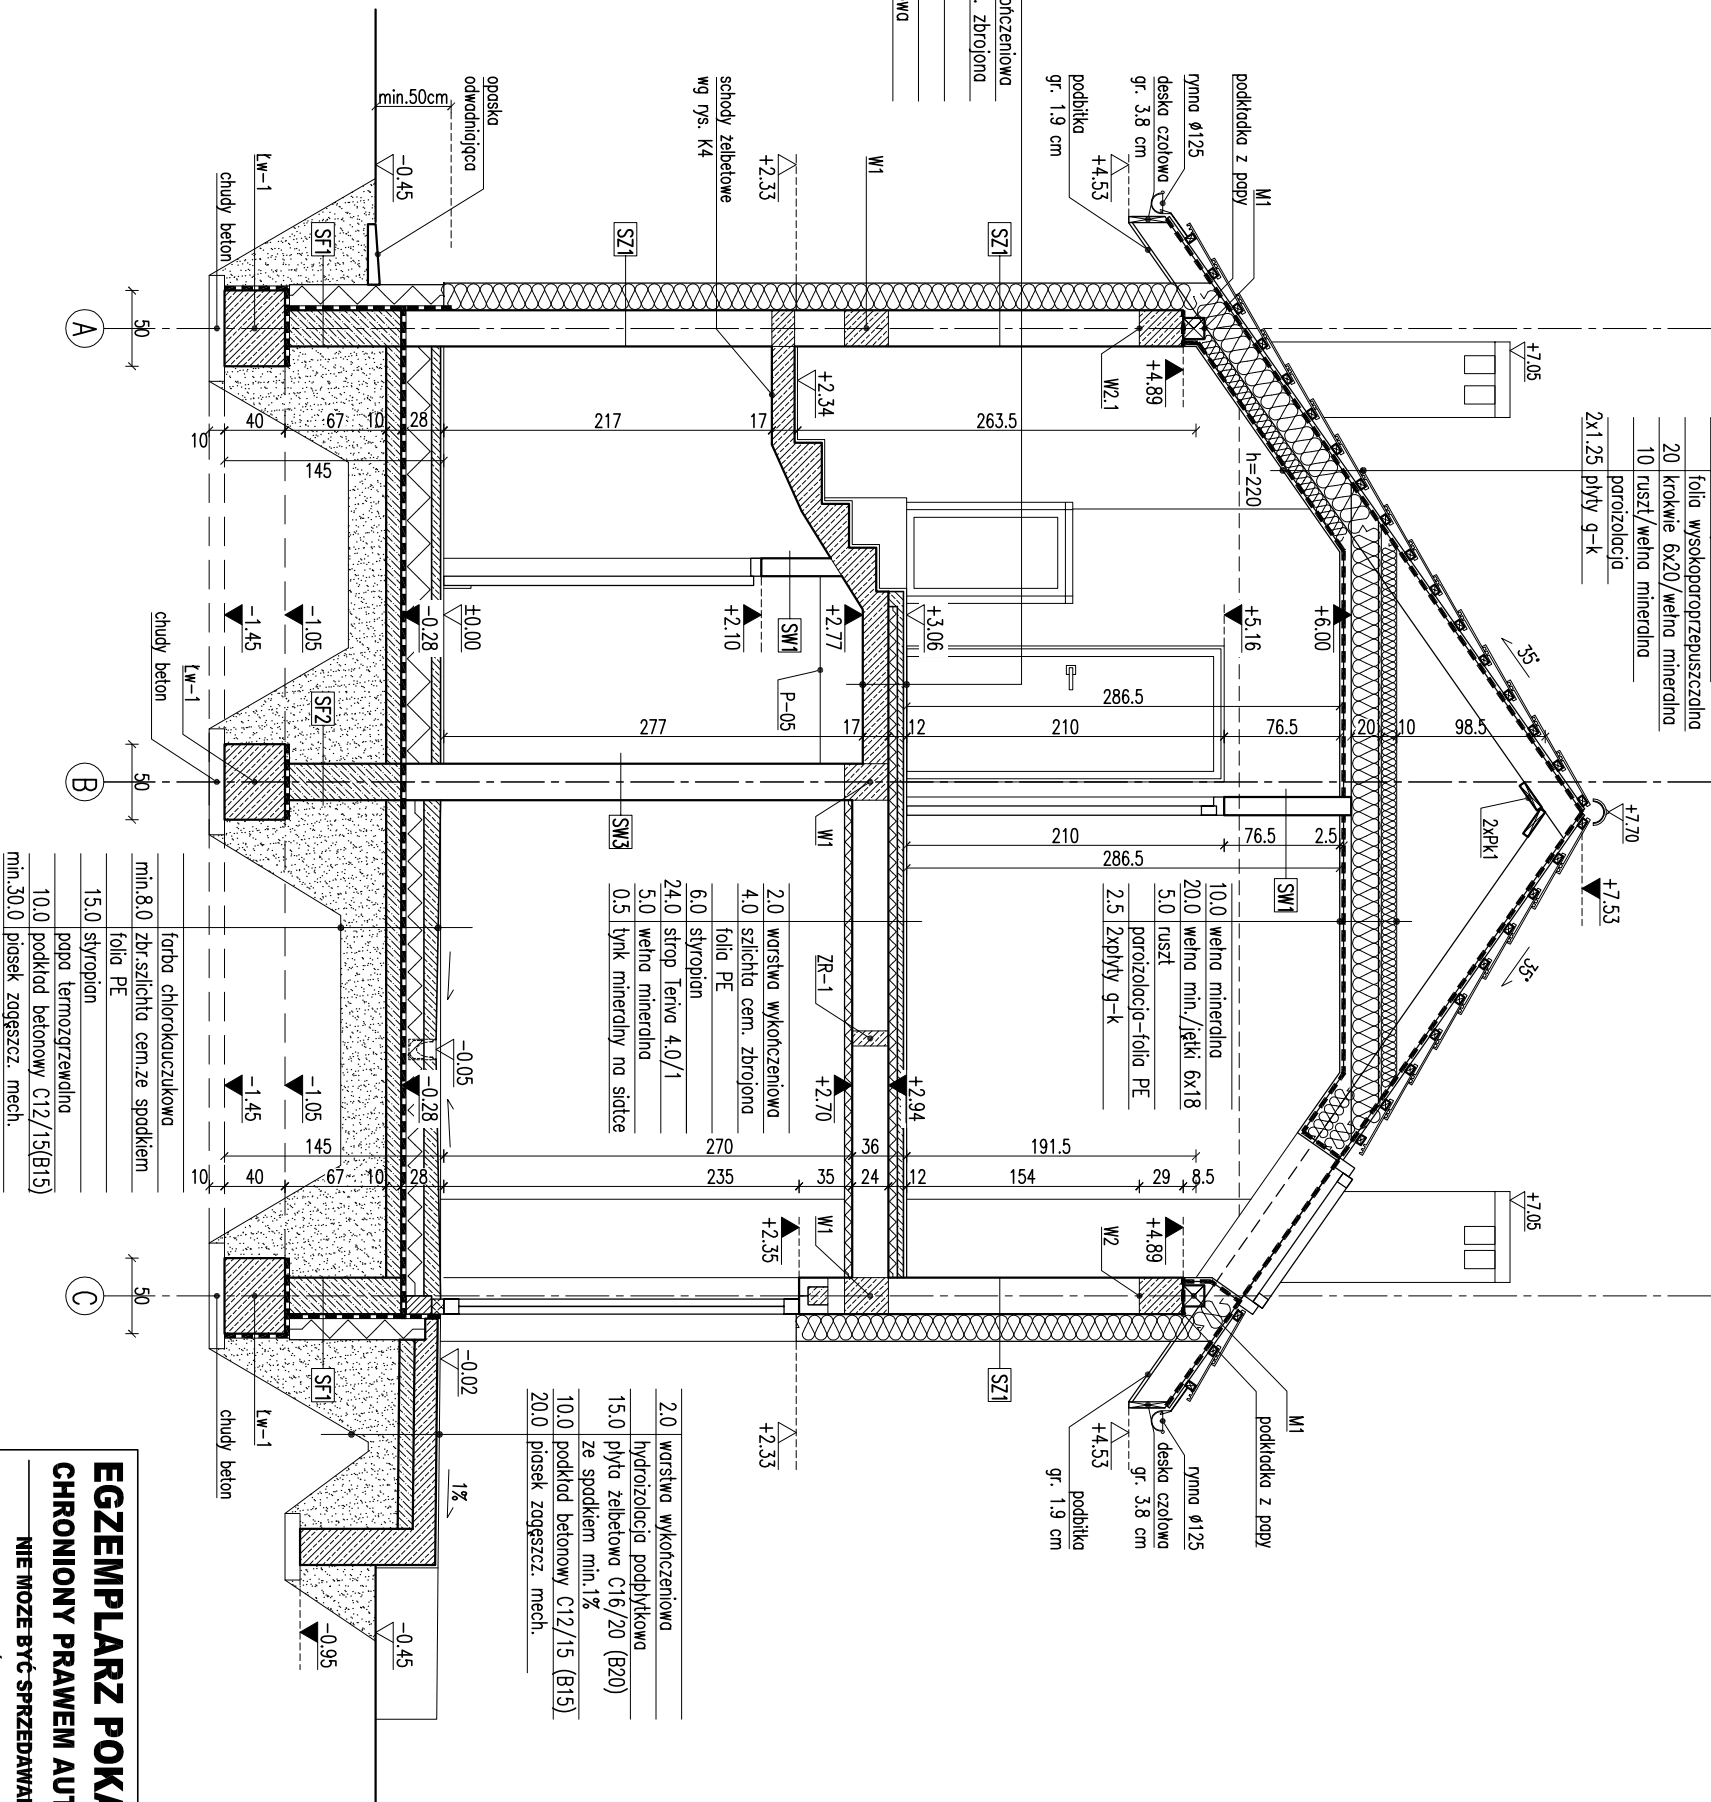

Uwaga:
Wymiary otworów i innych elementów podlegających sprawdzeniu należy
dostosować na budowie po wyborze producenta stali.

EGZEMPLARZ POKAZOWY
CHRONIONY PRAWEM AUTORSKIM
NIE MOŻE BYĆ SPRZEDAWANY
ORAZ STANOWIĆ LEGALNEJ PODSTAWY
POZWOLENIA NA BUDOWE I INNYCH DECYZJI

Powielanie i kopiowanie bez zezwolenia zabronione
Ustawa z dnia 4 lutego 1994r. (t.jedn. Dz.U. z 2000r. Nr.80 poz.904

RODZAJE ŚCIAN	
SF1	błocki betonowe
24.0	2 x dysperbit
17.0	styropian
0.5	łyk na ściece
teryen, do poziomu ±0.00	
SF2	
24.0	błocki betonowe
SZ1	
1.5	łyk cementowo-wapienny
24.0	błocki z betonu komórkowego
18.0	styropian
0.5	łyk mineralny na ściece
SZ2	
1.5	łyk cementowo-wapienny
24.0	błocki z betonu komórkowego
16.0	styropian
0.5	zoprawa klejowa na ściece
1.5	łyk mineralny na ściece
SZ3	
1.5	łyk cementowo-wapienny
24.0	błocki z betonu komórkowego
18.0	styropian – boniowanie
0.5	łyk mineralny na ściece

SZ4	
1.5	łyk cementowo-wapienny
24.0	błocki z betonu komórkowego
16.0	styropian
0.5	zoprawa klejowa na ściece
2.0	paneł imitujące drewno
SW1	
1.5	łyk cementowo-wapienny
12.0	błocki z betonu komórkowego
1.5	łyk cementowo-wapienny
SW2	
1.5	łyk cementowo-wapienny
12.0	błocki z betonu komórkowego
5.0	wełna mineralna
0.5	łyk mineralny na ściece
SW3	
1.5	łyk cementowo-wapienny
24.0	błocki z betonu komórkowego
0.5	łyk mineralny na ściece

PRZEBIÓR A-A

DOM Murator M235	Bez granic – wariant	BRANŻA	ARCH
OBIEKT	BUDYNEK	PROJEKTOWY	STOJĄCY
ADRES			
BUDOWY			
AUTOR	mgr inż. arch. Katarzyna	PROJEKT	PROJEKT
ADAPTACJI	upr.nr MA/082/08		
WZM	MURATOR PROJEKT	Sp. z o.o.	A6
PROJEKT			