


EGZEMPLARZ PODZIAŁOWY

	dachówka ceramiczna
4.0	łaty drewniane 6x4
2.5	kontratły drewniane 5x2.5
	folia wysokoparoprzepuszczalna
20cm	krówki 6x18

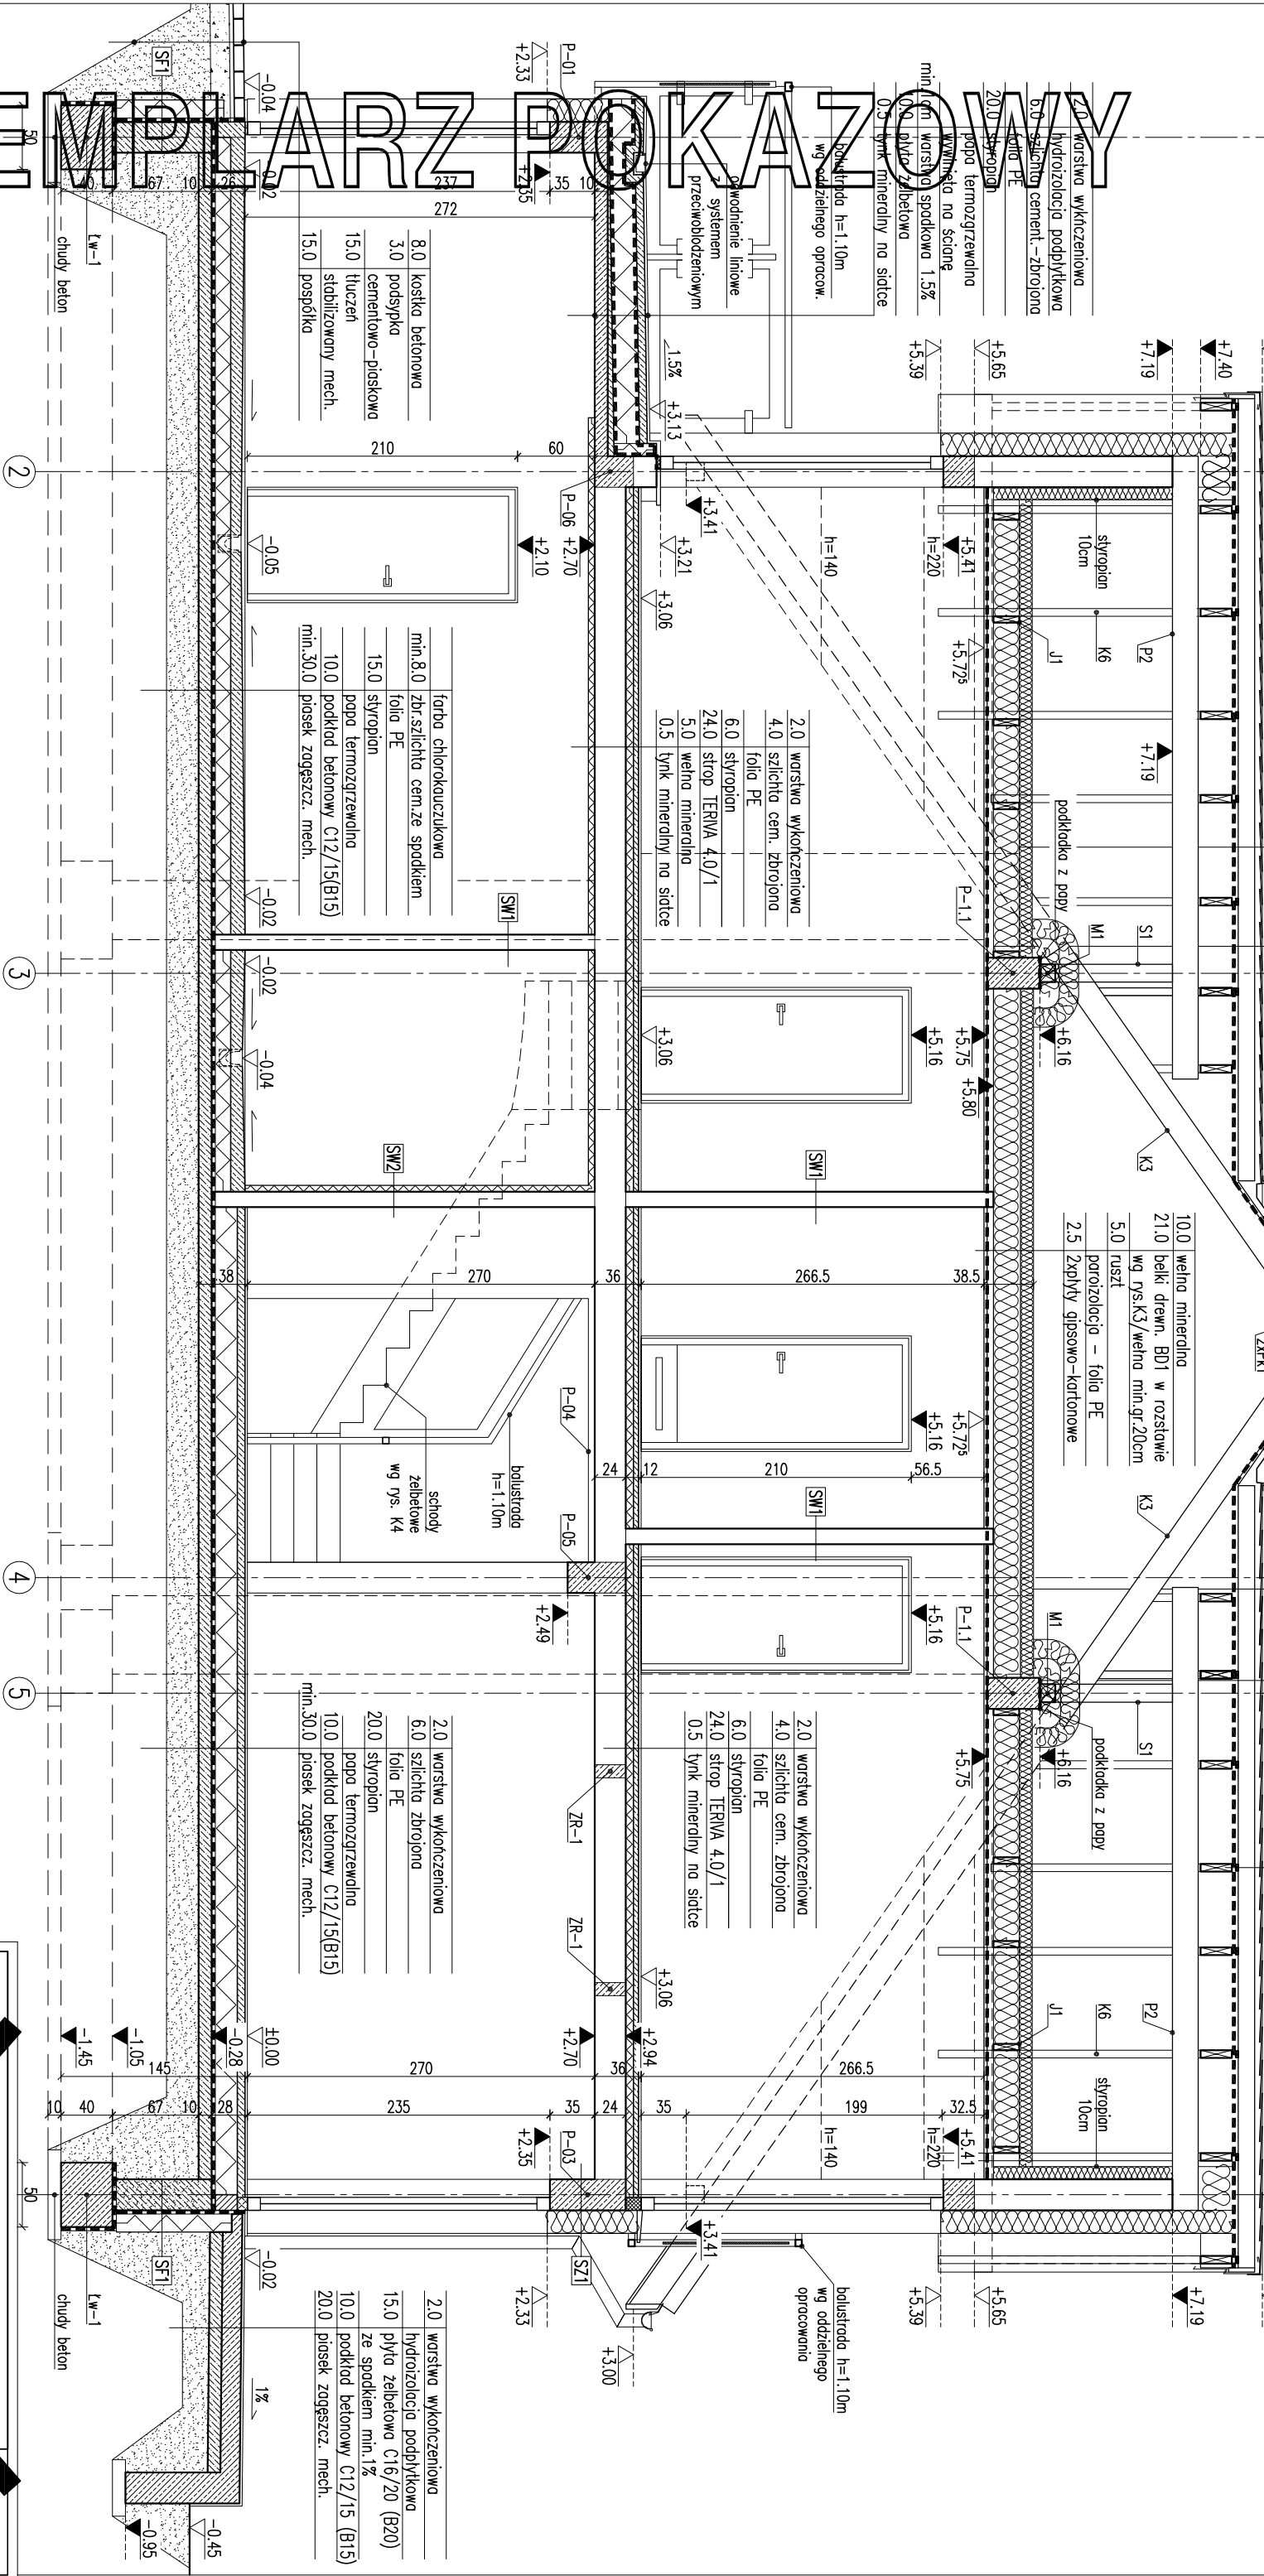

	RODZAJ	SCIAN
	SFA	
24,0	błoczek betonowe	
	Asperbit	
7,0	słynojin	
	Kier pod siadce	
0,5	Tynk mozaikowy od poziomu terenu do poziomu ±0,00	
	SP2	
24,0	błoczek betonowe	

SZ1	
1.5	tylnk cementowo-wapienny
24.0	blocczki z betonu komorkowego
18.0	stropion
0.5	tylnk mineralny na siccie
SZ2	
1.5	tylnk cementowo-wapienny
24.0	blocczki z betonu komorkowego
16.0	stropion
0.5	zoprawa klejowa na siccie
1.5	plytki klinkierowe

SZ7	
1.5	lynk cementowo-wapienny
24.0	blozki z betonu komórkowego
18.0	stropion – boniowanie
0.5	lynk mineralny na siatce
SZ4	
1.5	lynk cementowo-wapienny
24.0	blozki z betonu komórkowego
16.0	stropion
0.5	zpoprawa klejowa na siatce
2.0	panele imitujace drewno

SW5	BOKI LUKARNY
2.5	plyta g-k
	paraizolacja
2.5	ruszt
12.0	wetno mineralna między elementami konstrukcji
2.0	widzizolacja
18.0	skełka wodoodporna
0.5	styropian
	tylnk mineralny
SW1	
1.5	tylnk cementowo-wapienny
12.0	blozcki z betonu komórkowego
1.5	tylnk cementowo-wapienny

SW2	
1.5	tylnk cementowo-wapenny
12.0	blocczki z betonu komórkowego
5.0	wetna mineralna
0.5	tylnk mineralny na sutce
SW3	
1.5	tylnk cementowo-wapenny
24.0	blocczki z betonu komórkowego
1.5	tylnk cementowo-wapenny

ZEMPLARZ POKAZOWY
PRONIONY PRAWEM AUTORSKIM
NIE MOŻE BYĆ SPRZEDAANY
PODRAZ STANOWIĆ LEGALNEJ PODSTAWY
ZWOLENIA NA BUDOWE I INNYCH DECYZJI
Uwaga:

INNY
 KOWAGA
 EGZEMPLARZ POKAZOWY
 CHRONIONY PRAWEM AUTORSKIM
 —
 INNY
 KOWAGA
 NIE MOŻE BYĆ SPRZEDAANY
 ORAZ STANOWIĆ LEGALNEJ PODSTAWY
 POZWOLEŃ NA BUDOWE I INNYCH DECYZJI
 W DŁUGI
 Wyminary otworów w świetle
 Powołanie bez zezwolenia zarządcy
 Ustawa z dnia 4 lutego 1994r. (Dziennik
 Ustaw z dnia 2000, Wzrost poz. 90
 dzwiałową dostosować na
 Właściciel
 Producenta etykiety:

PRZEBIEG B-B		BRANŻA		Skala 1:50	
DOM Murator M235		Bez granic			
OBIEKT	BUDYNEK SZKOLNO-WOSKOWY STOLACZY				
ADRES					
BUDOWY					
AUTOR PROJEKTU	mgr inż. arch. Katarzyna Słupnicka upr.nr MA/082/06				
AUTOR					
ADAPTACJI					
WZM	M.M. MURATOR PROJEKT				
mutator	Sp. z o.o.				
PROJEKT	A7				
	nr rys P0005 1998 - 2018				